



DOLNÍ PRÁH BALVANITÉHO SKLUZU

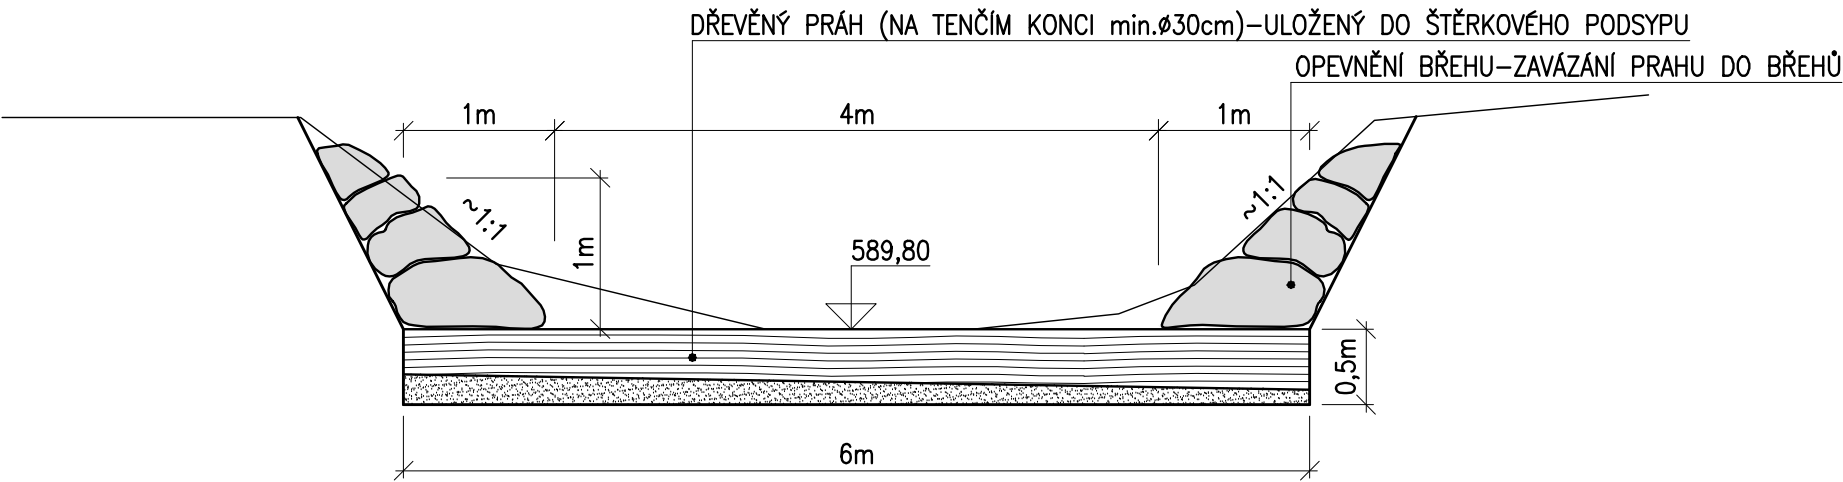

OPEVNĚNÍ LEVÉHO BŘEHU MEZI PRAHY–NAD BALVANITÝM SKLUZEM

SKLADBA BALVANŮ S VYKLÍNOVÁNÍM–KAMENY 500–1000kg/ks
(SAMOSTATNĚ STROJNĚ KLADENÉ BALVANY)


VÝKOP RÝHY PRO KAMENNOU PATKU

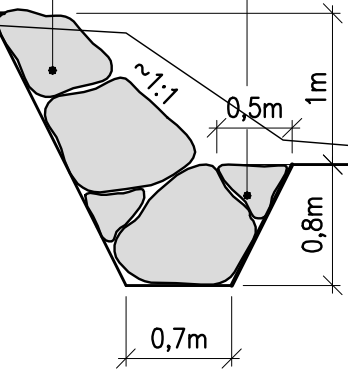

BALVANITÝ SKLUZ

BŘEHY SKLUZU OPEVNĚNÝ SKLADBOU BALVANŮ S VYKLÍNOVÁNÍM (KAMENY 500–1000kg/ks)–VÝŠKA 1m

SAMOSTATNĚ STROJNĚ KLADENÉ BALVANY S VYKLÍNOVÁNÍM (500–1000kg/ks)
KAMENY ULOŽENÉ DO BETONU (C25/30)

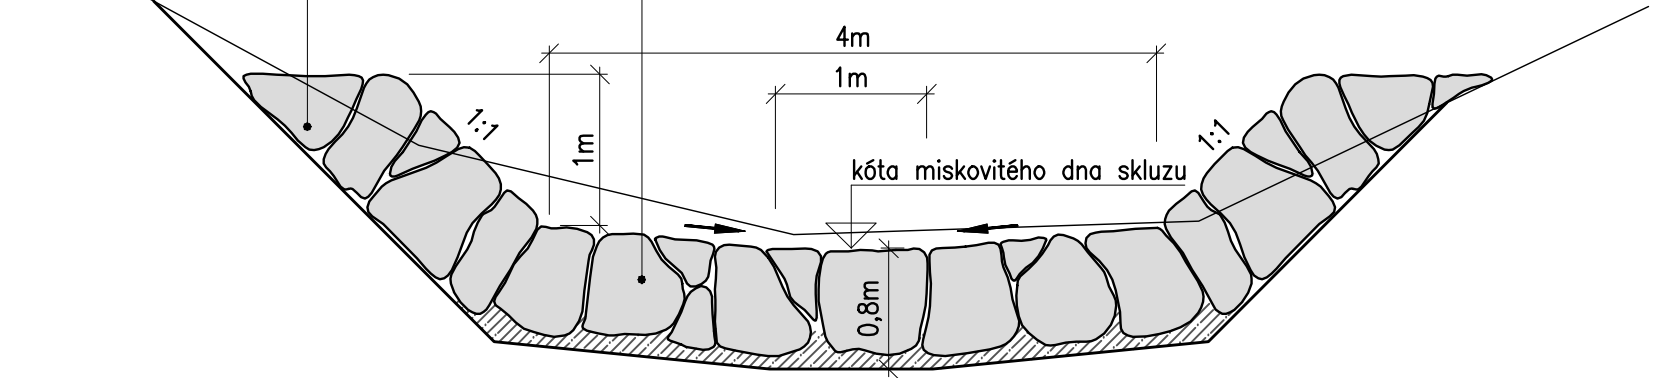

VYPRACOVAL : ING.MIKYŠKOVÁ		NAVRHL : ING.MIKYŠKA		HIP : ING.MIKYŠKA		ažp ATELIER ŽIVOTNÍHO PROSTŘEDÍ Braunerova 1681, 252 63 Roztoky u Prahy tel. 220 91 1419			
INVESTOR : Správa KRNAP				KRAJ : Královéhradecký					
NÁZEV STAVBY : ÚPRAVY ALBEŘICKÉHO POTOKA						DATUM 2/2014		ČÍSLO SOUPRAVY :	
						STUPEŇ DPS		ČÍSLO ZAKÁZKY : 76213/P	
OBSAH : Vzorové profily-Vtokový objekt SO A19 Sedimentační prostor						FORMÁT : 2 A4		ČÍSLO VÝKRESU :	
						MĚŘÍTKO : 1:50		D.19-12	
POSLEDNÍ ZMĚNA :			ULOŽENÍ : VÝKRESY 2014\KRNAP ALBERICKY potok\KR ALBERT D 19_4 PROFILY 20_50_100.DWG						