


PŘÍČNÝ PROFIL L01–P1

ČÍSLA POZEMKŮ

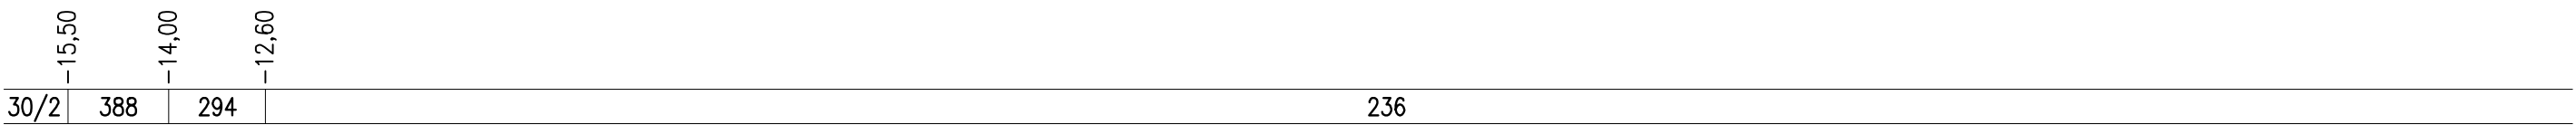

KÓTY TERÉNU PO ODTĚŽENÍ

MOCNOST ODTĚŽENÍ

KÓTY STÁVAJÍCÍHO TERÉNU

SROVNÁVACÍ ROVINA

STANIČENÍ V m

PŘÍČNÝ PROFIL L01–P2

ČÍSLA POZEMKŮ



KÓTY TERÉNU PO ODTĚŽENÍ

MOCNOST ODTĚŽENÍ

KÓTY STÁVAJÍCÍHO TERÉNU

SROVNÁVACÍ ROVINA

STANIČENÍ V m

PŘÍČNÝ PROFIL L01–P3

ČÍSLA POZEMKŮ



KÓTY TERÉNU PO ODTĚŽENÍ

MOCNOST ODTĚŽENÍ

KÓTY STÁVAJÍCÍHO TERÉNU

SROVNÁVACÍ ROVINA

STANIČENÍ V m

PŘÍČNÝ PROFIL L01–P4

ČÍSLA POZEMKŮ



KÓTY TERÉNU PO ODTĚŽENÍ

MOCNOST ODTĚŽENÍ

KÓTY STÁVAJÍCÍHO TERÉNU

SROVNÁVACÍ ROVINA

STANIČENÍ V m

VYPRACOVAL : ING.MIKYŠKOVÁ	NAVRHL : ING.MIKYŠKA	HIP : ING.MIKYŠKA	ažp ATELIER ŽIVOTNÍHO PROSTŘEDÍ <small>Braunerova 1681, 252 63 Roztoky u Prahy tel. 220 91 1419</small>
INVESTOR : Správa KRNP	KRAJ : Královéhradecký		
NÁZEV STAVBY : ÚPRAVY ALBEŘICKÉHO POTOKA			DATUM 2/2014 STUPEŇ DPS
OBSAH : Příčné profily L01-P1, P2, P3, P4 SO L01 Sedimentační prostor			ČÍSLO ZAKÁZKY : 76213/P
POSLEDNÍ ZMĚNA :			ČÍSLO VÝKRESU : D.31-3
ULOŽENÍ :			MĚŘÍTKO 1:100
VÝKRESY 2014\KRNP ALBERICKÝ potok\KR ALBERT D 31_3 PROFILY 50_100.DWG			