



PŘÍČNÝ PROFIL L03–P1

ČÍSLA POZEMKŮ

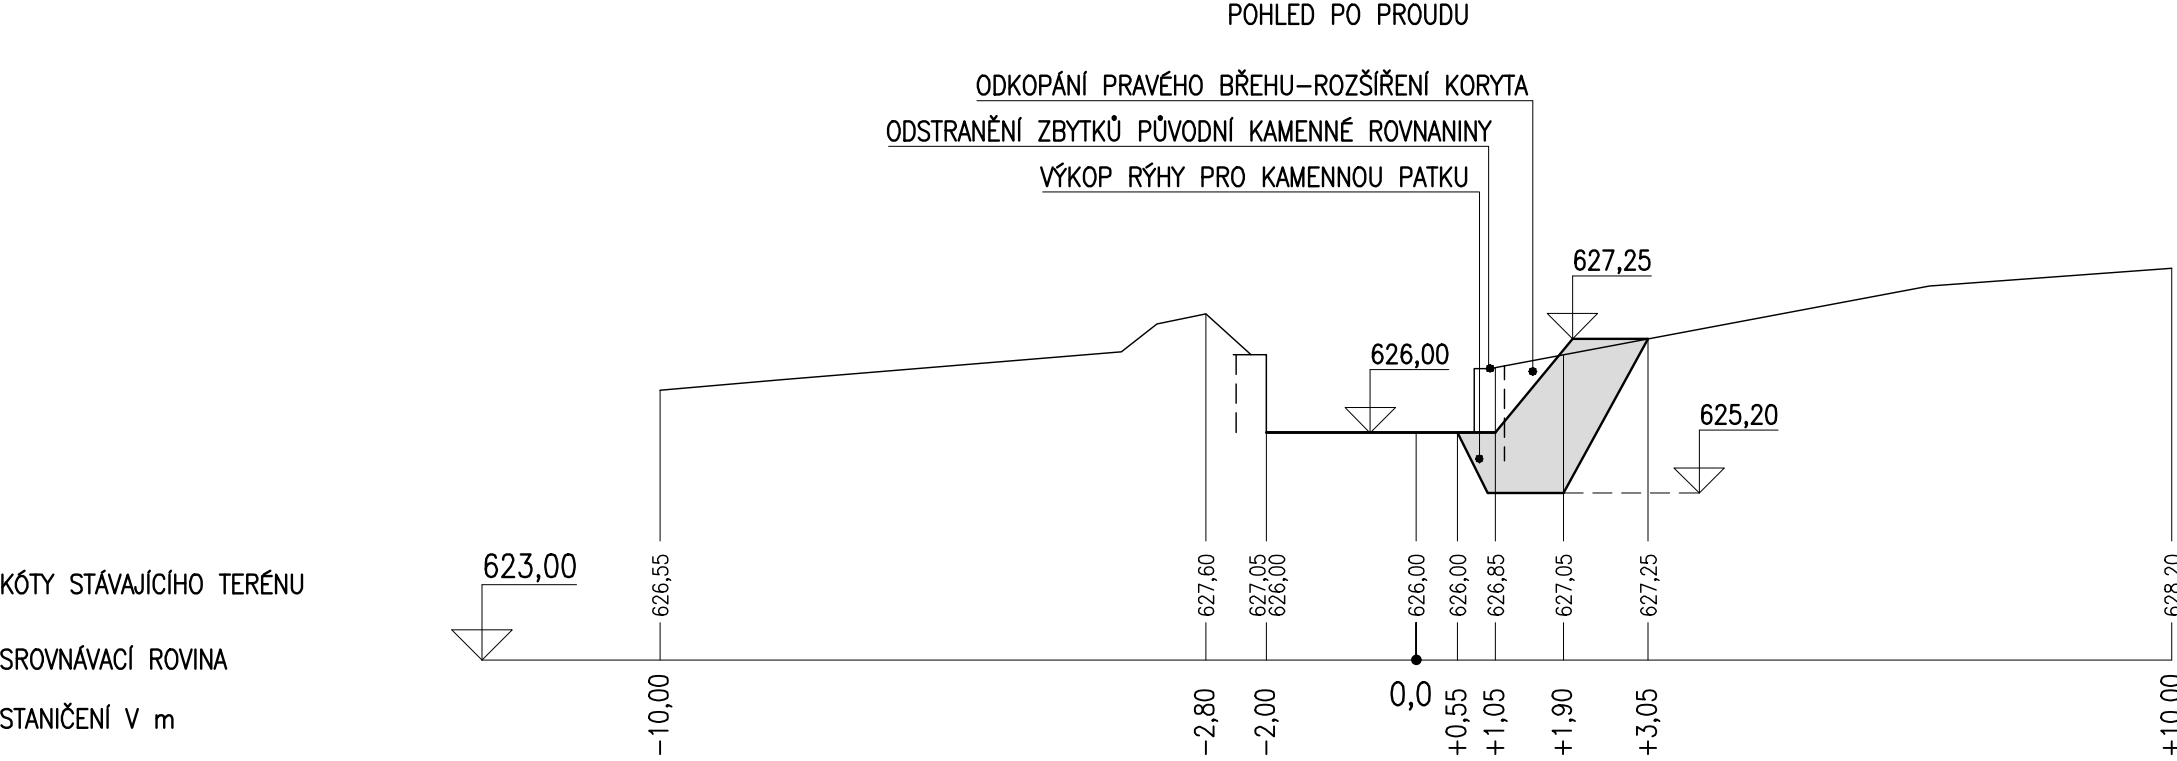


PŘÍČNÝ PROFIL L03–P2

ČÍSLA POZEMKŮ

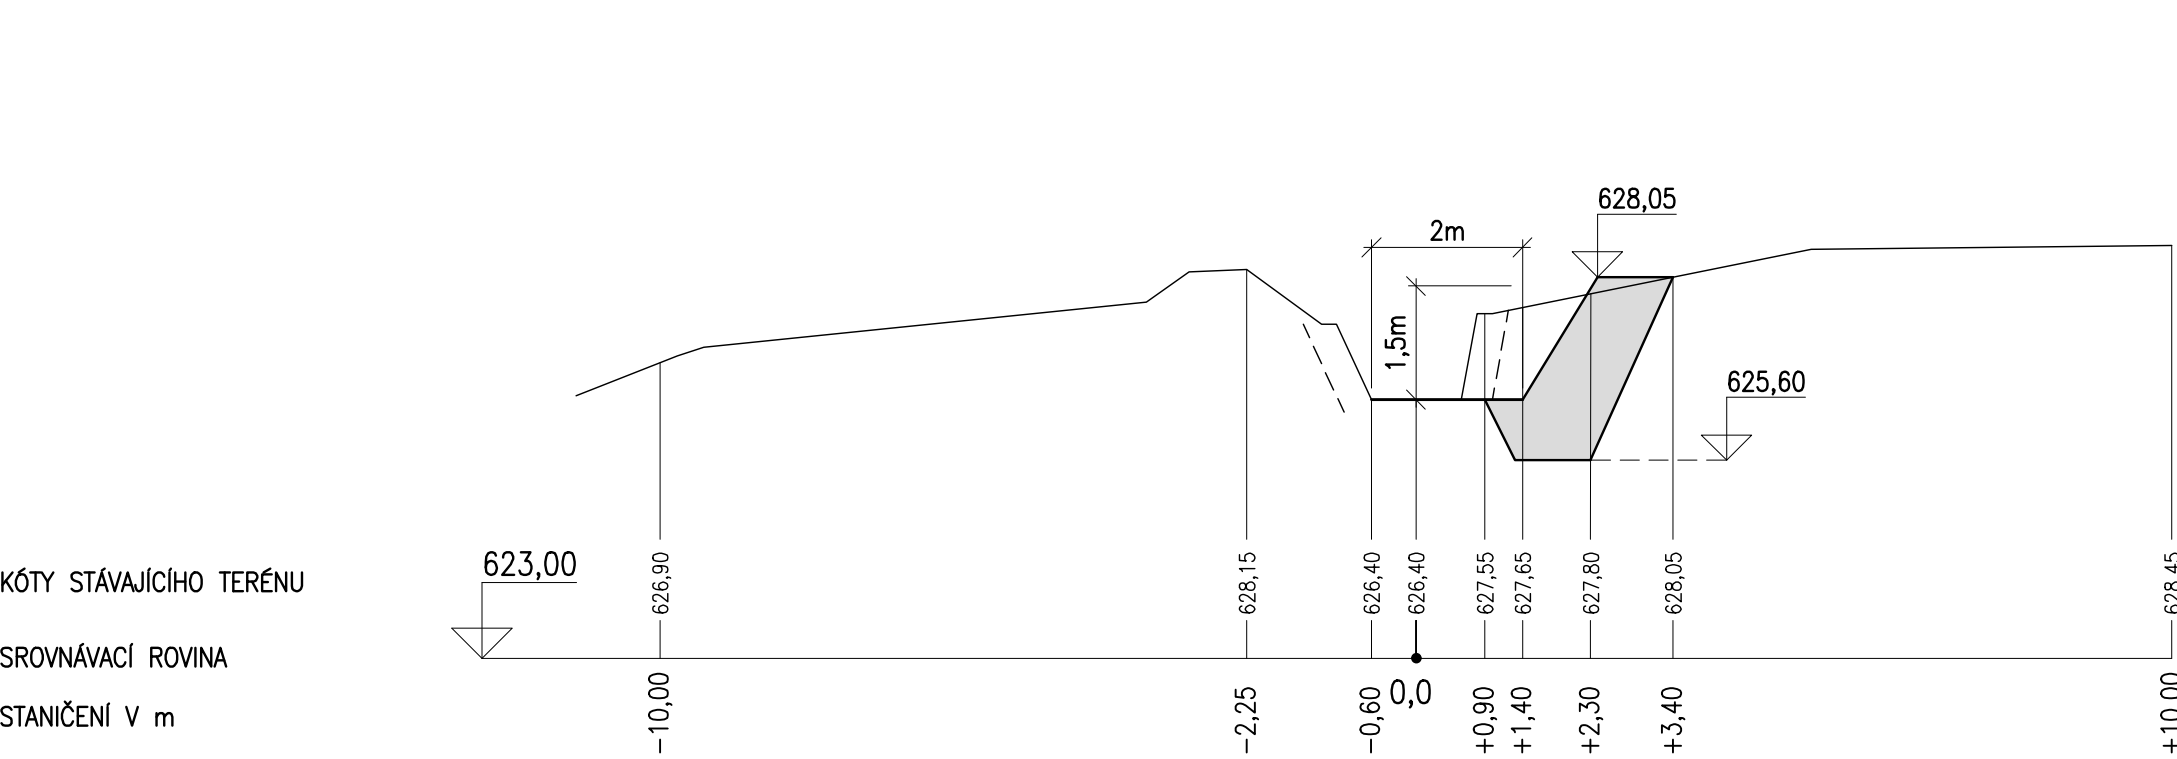

PŘÍČNÝ PROFIL L03–P3

ČÍSLA POZEMKŮ

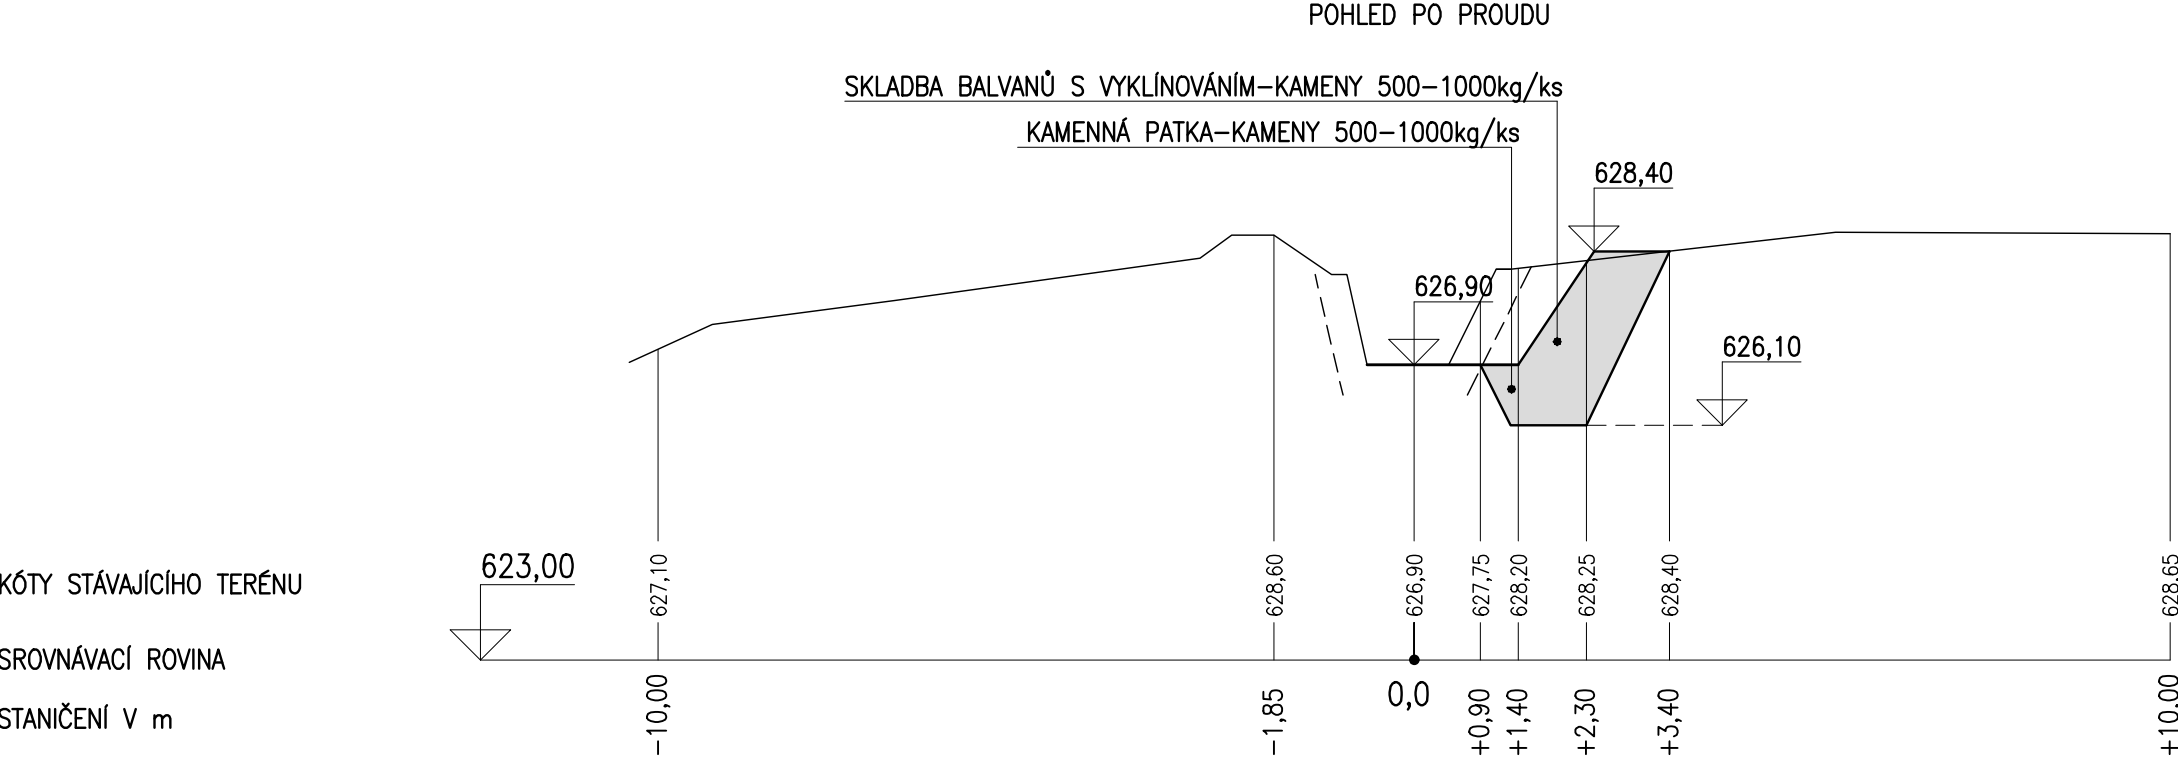

VYPRACOVAL : ING.MIKYŠKOVÁ	NAVRHL : ING.MIKYŠKA	HIP : ING.MIKYŠKA	ažp ATELIER ŽIVOTNÍHO PROSTŘEDÍ Braunerova 1681, 252 63 Roztoky u Prahy tel. 220 91 1419
INVESTOR : Správa KRNP		KRAJ : Královéhradecký	
NÁZEV STAVBY : ÚPRAVY ALBEŘICKÉHO POTOKA			DATUM 2/2014 STUPEŇ DPS
OBSAH : PŘÍČNÉ PROFILY L03-P1, P2, P3 SO L03 Úprava průtočného profilu			ČÍSLO SOUPRAVY : ČÍSLO ZAKÁZKY : 76213/P ČÍSLO VÝKRESU : D.33-3
POSLEDNÍ ZMĚNA :		VÝKRESY 2014\KRNP ALBERICKÝ potok\KR ALBERT D 33_3 PROFILY 25_100.DWG	