



PŘÍČNÝ PROFIL L04–P1

ČÍSLO POZEMKŮ	29	275	389	283	365	284
---------------	----	-----	-----	-----	-----	-----

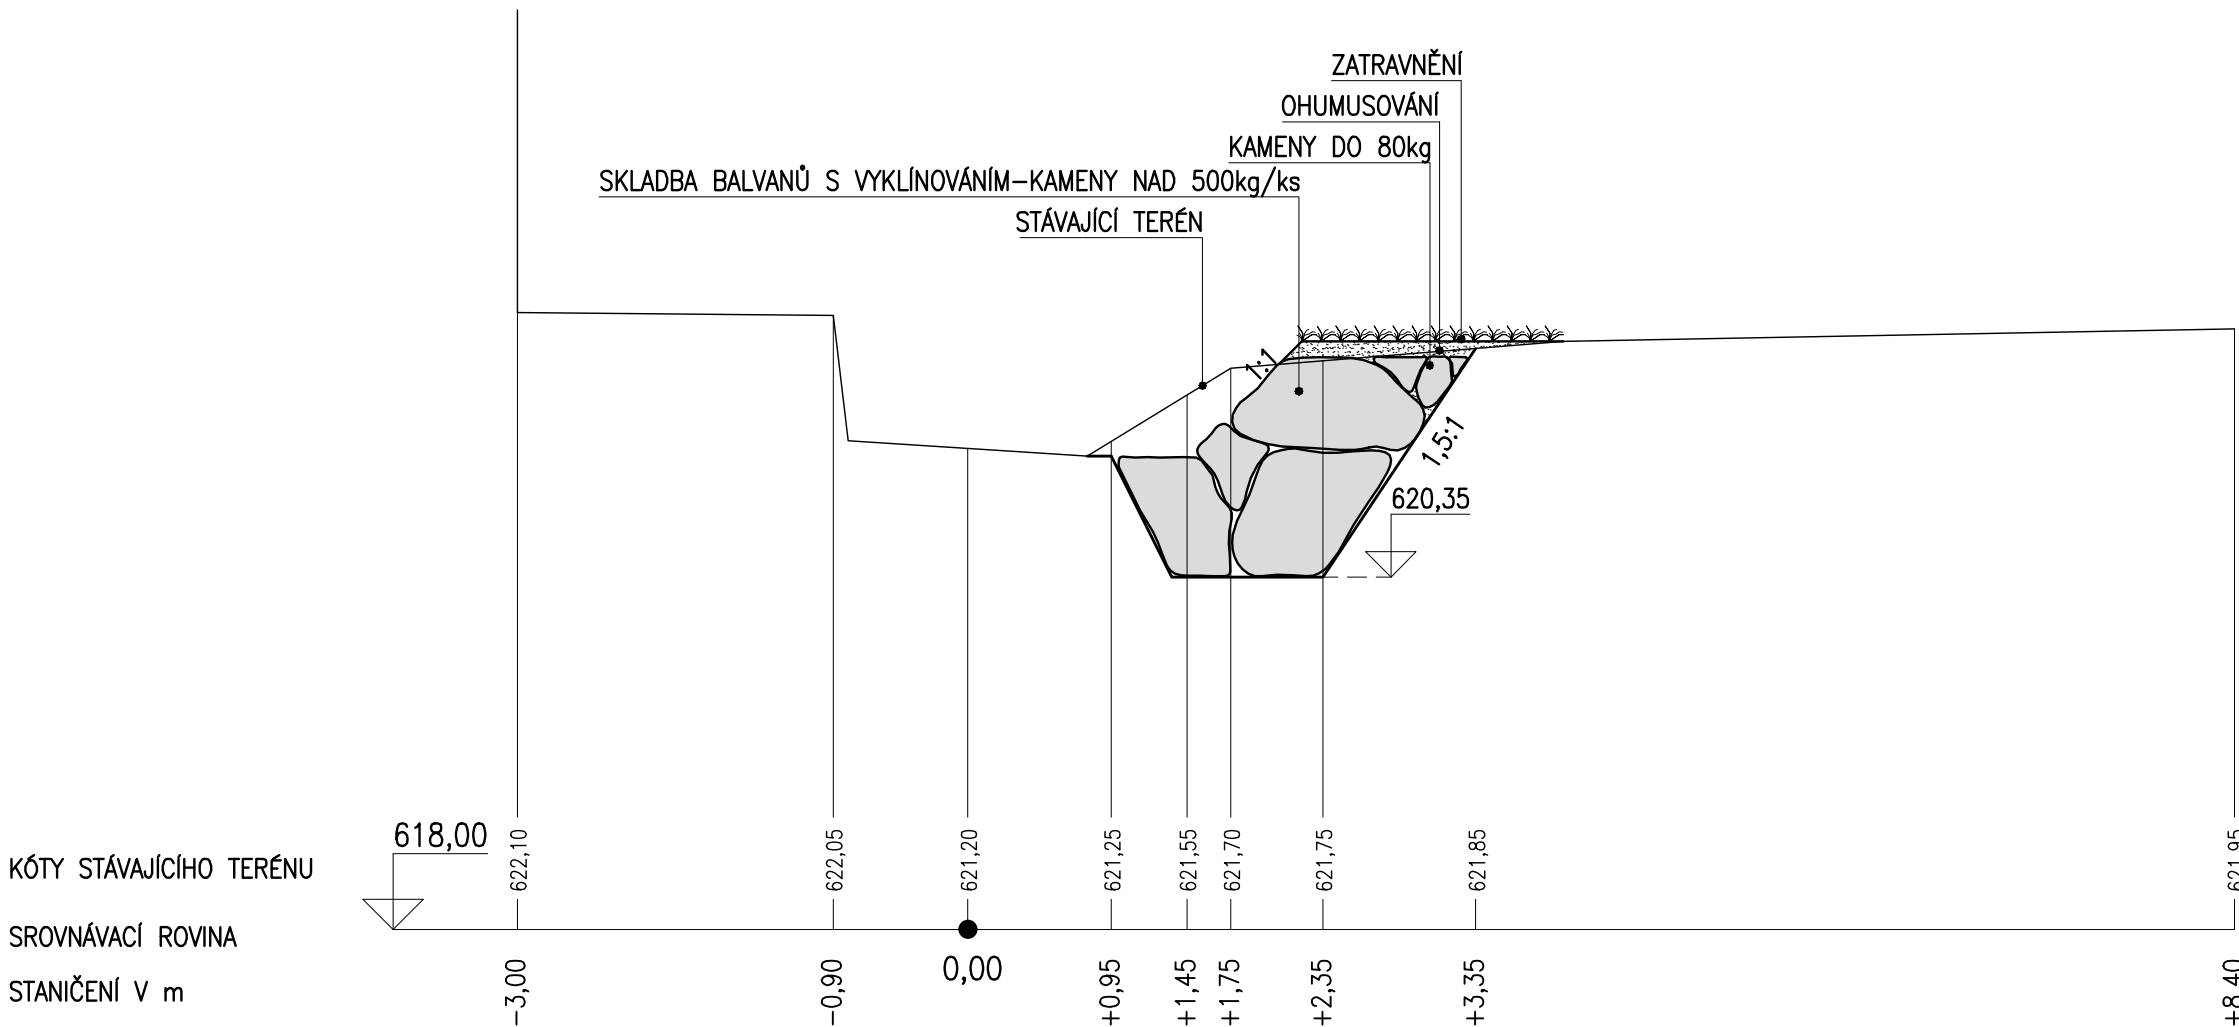

PŘÍČNÝ PROFIL L04–P2

ČÍSLO POZEMKŮ	275	389	283
---------------	-----	-----	-----

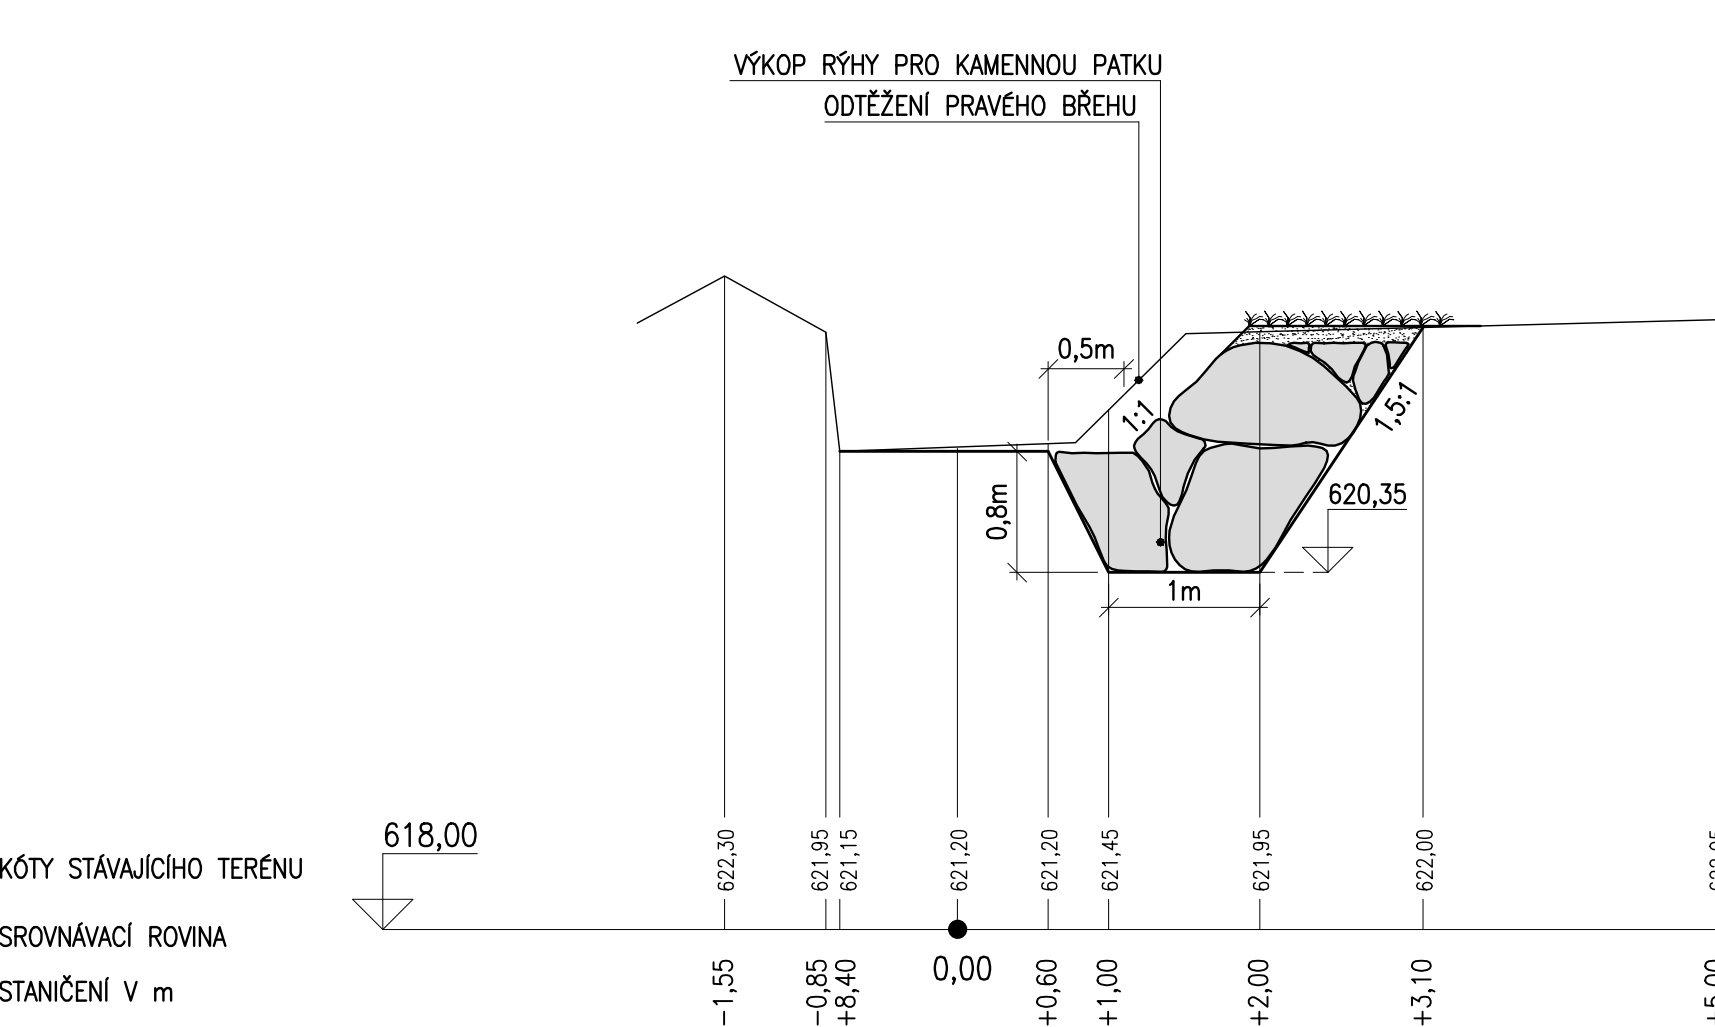

VYPRACOVAL : ING.MIKYŠKOVÁ	NAVRHL : ING.MIKYŠKA	HIP : ING.MIKYŠKA	<b>ažp</b> ATELIER ŽIVOTNÍHO PROSTŘEDÍ Braunerova 1681, 252 63 Roztoky u Prahy tel. 220 91 1419
INVESTOR : Správa KRNP		KRAJ : Královéhradecký	
NÁZEV STAVBY : ÚPRAVY ALBEŘICKÉHO POTOKA			DATUM 2/2014 STUPEŇ DPS
OBSAH : Příčné profily L04-P1, L04-P2 SO L04 Úprava průtočného profilu			ČÍSLO SOUPRAVY : ČÍSLO ZAKÁZKY : 76213/P ČÍSLO VÝKRESU : D.34-3
POSLEDNÍ ZMĚNA :		ULOŽENÍ :	VÝKRESY 2014\KRNP ALBERICKÝ potok\KR ALBERT D 34_3 PROFILY 50.DWG