



ČÍSLA POZEMKŮ

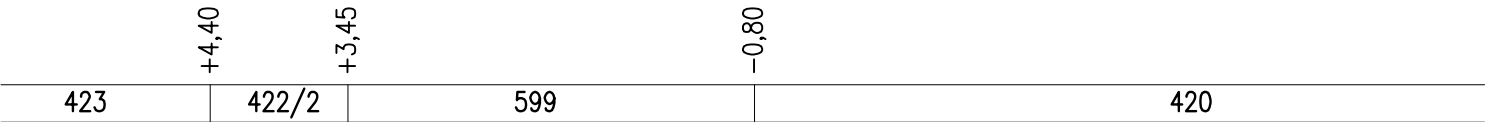

POHLED PO PROUDU

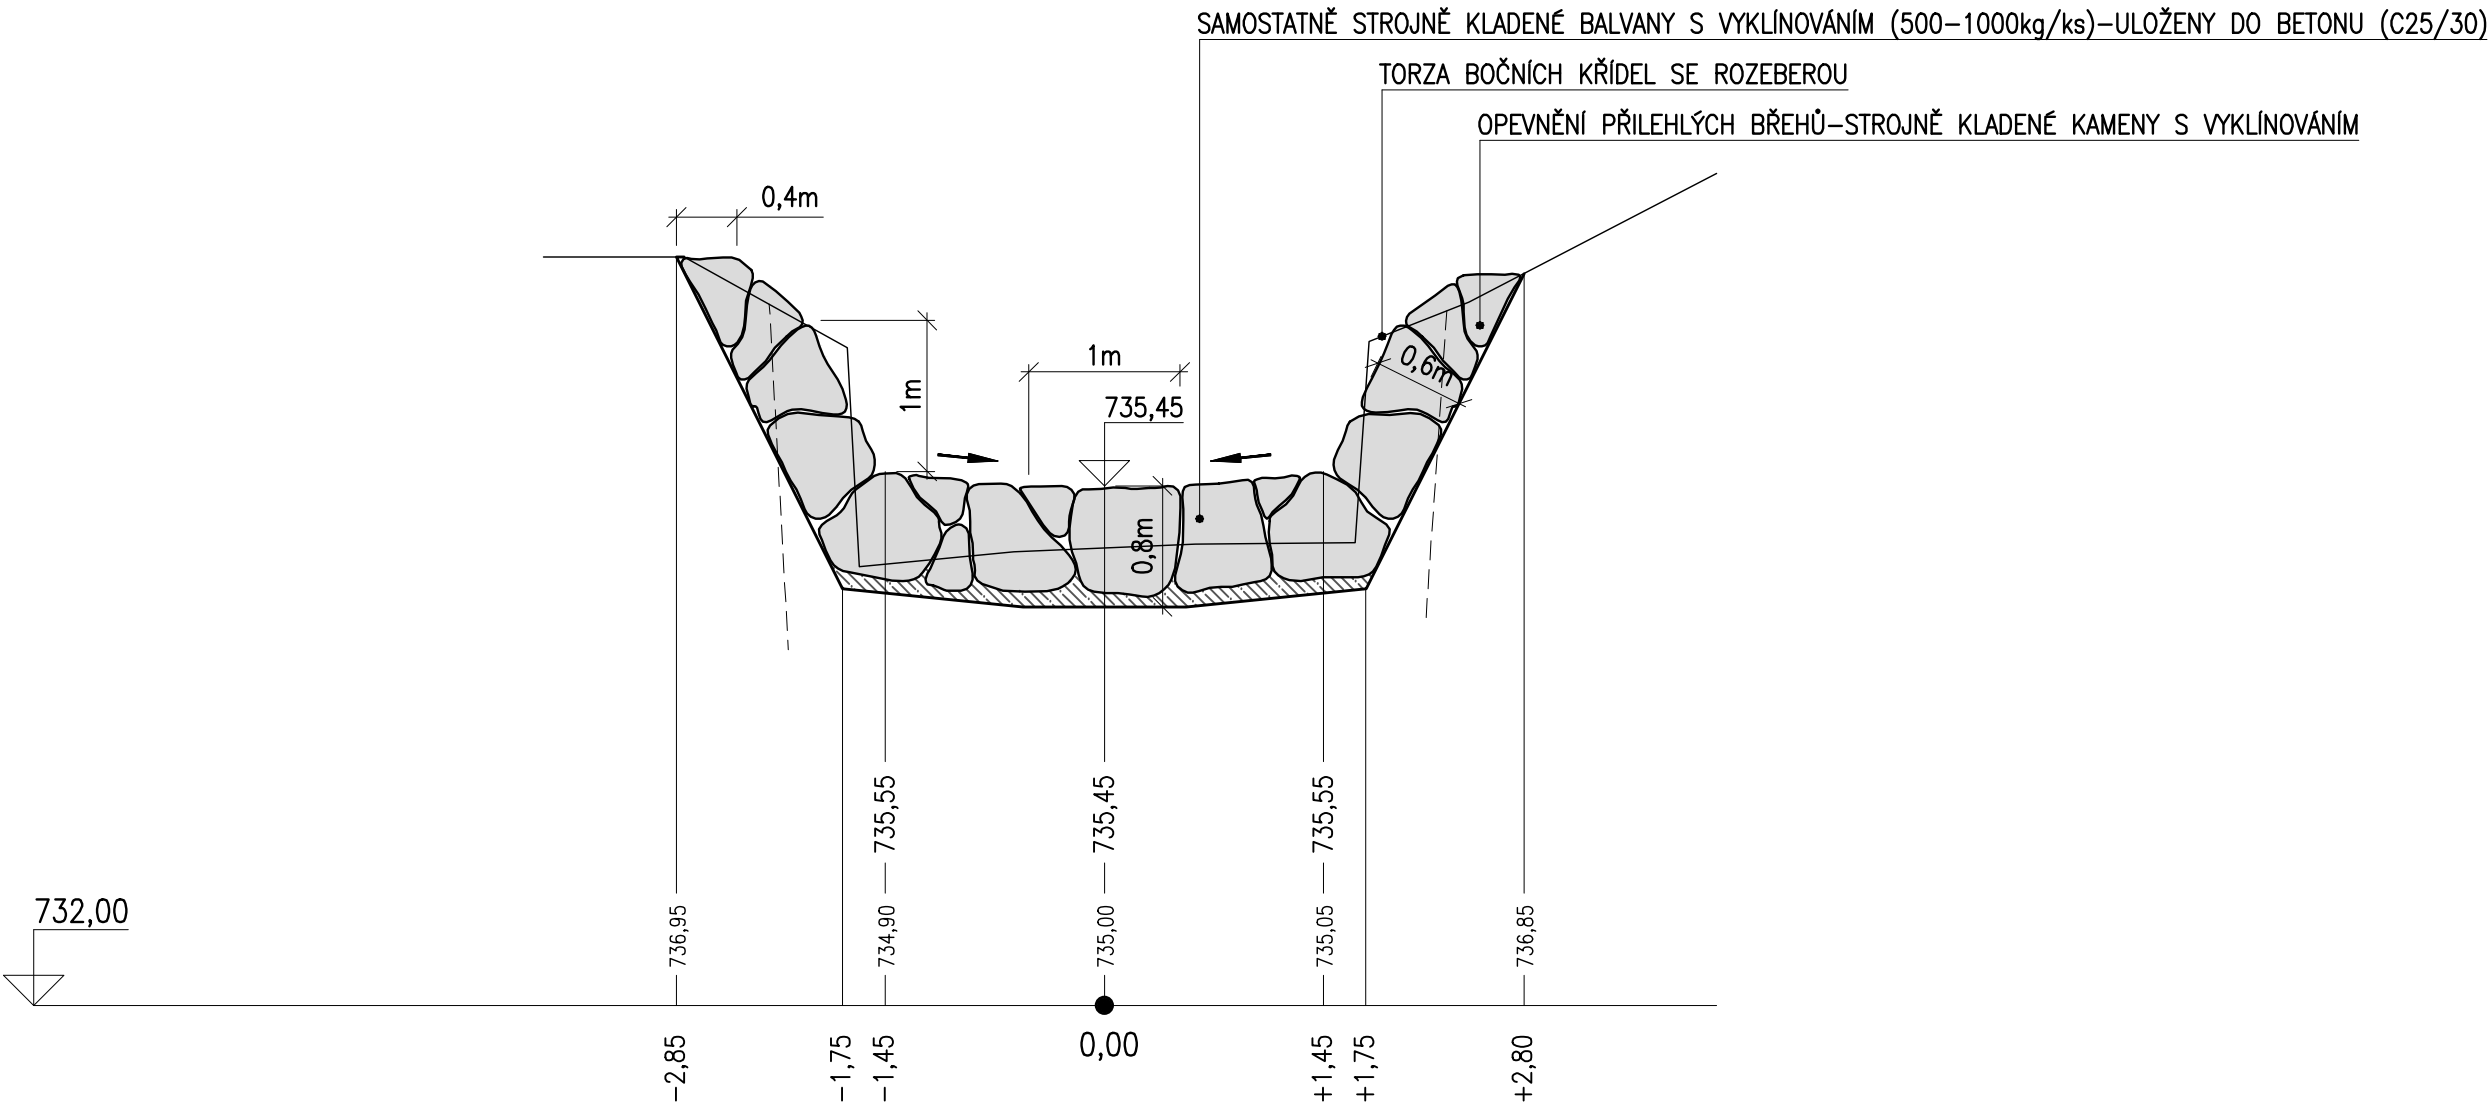

KÓTY UPRAVENÉHO DNA

KÓTY STÁVAJÍCÍHO TERÉNU

SROVNÁVACÍ ROVINA

STANIČENÍ V m

VYPRACOVAL : ING.MIKYŠKOVÁ	NAVRHL : ING.MIKYŠKA	HIP : ING.MIKYŠKA	ažp ATELIER ŽIVOTNÍHO PROSTŘEDÍ Braunerova 1681, 252 63 Roztoky u Prahy tel. 220 91 1419	
INVESTOR : Správa KRNP		KRAJ : Královéhradecký		
NÁZEV STAVBY : ÚPRAVY ALBEŘICKÉHO POTOKA			DATUM 2/2014	ČÍSLO SOUPRAVY :
			STUPEŇ DPS	ČÍSLO ZAKÁZKY :
OBSAH : PŘÍČNÝ PROFIL A02-P1 SO A02 Stupeň nad mostkem			FORMÁT : 2 A4	ČÍSLO VÝKRESU :
			MĚŘÍTKO : 1:50	D.02-4
POSLEDNÍ ZMĚNA :		ULOŽENÍ : VÝKRESY 2014\KRNP ALBEŘICKÝ potok\KR ALBERT D 02_3 PROFIL 50.DWG		