Zhotovitel stavby:
Obchodní firma nebo název nebo jméno a příjmení, sídlo, IČO, DIČ
Zhotovitel projektové dokumentace:

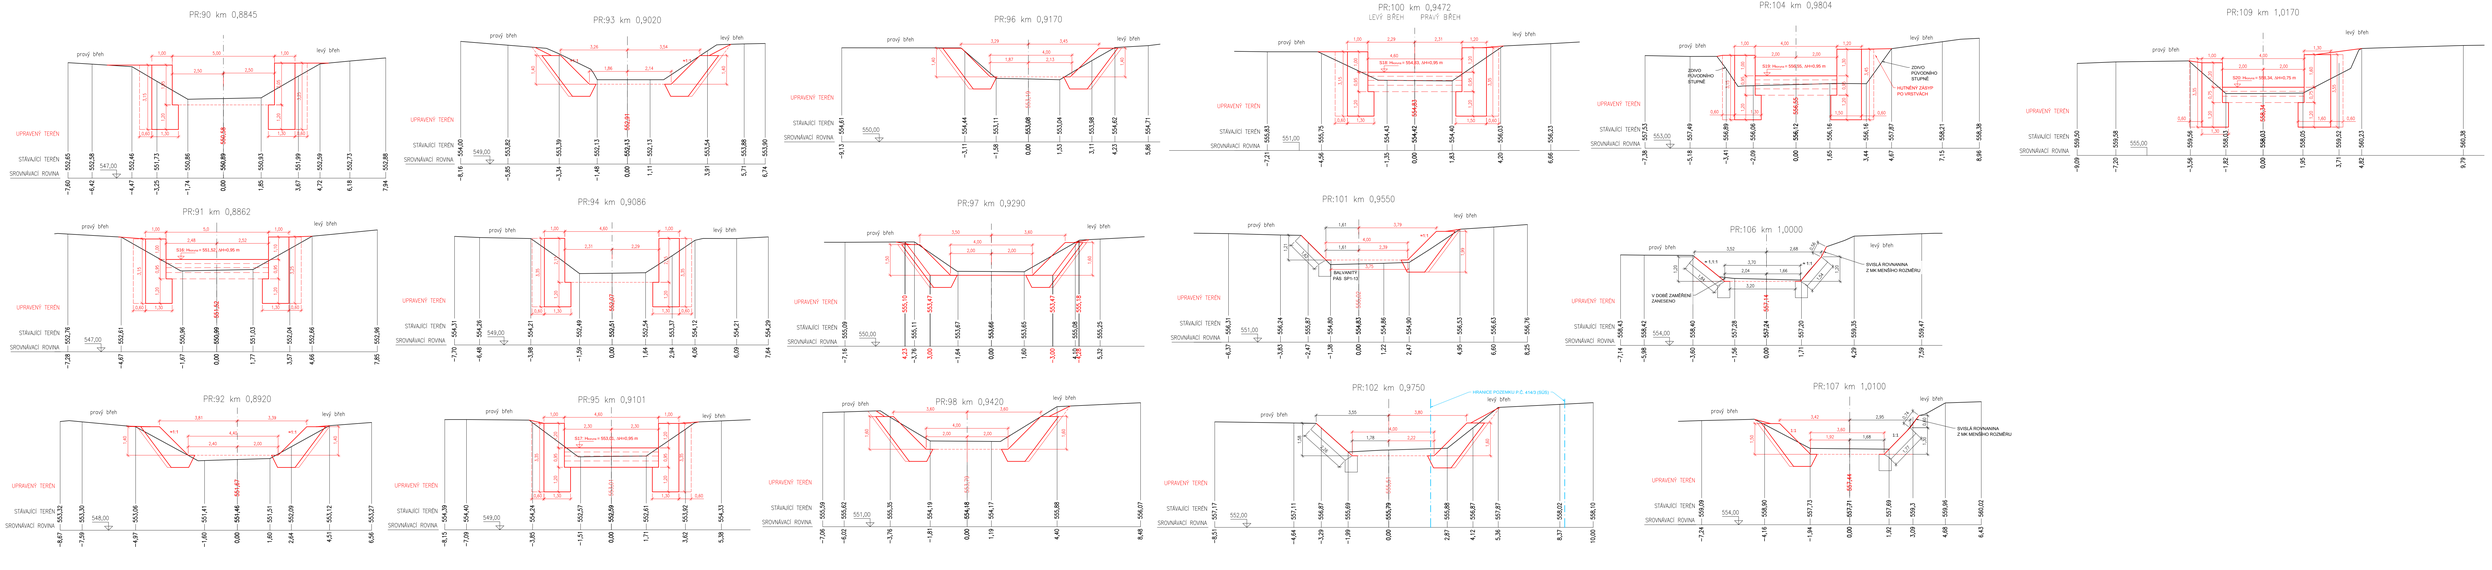

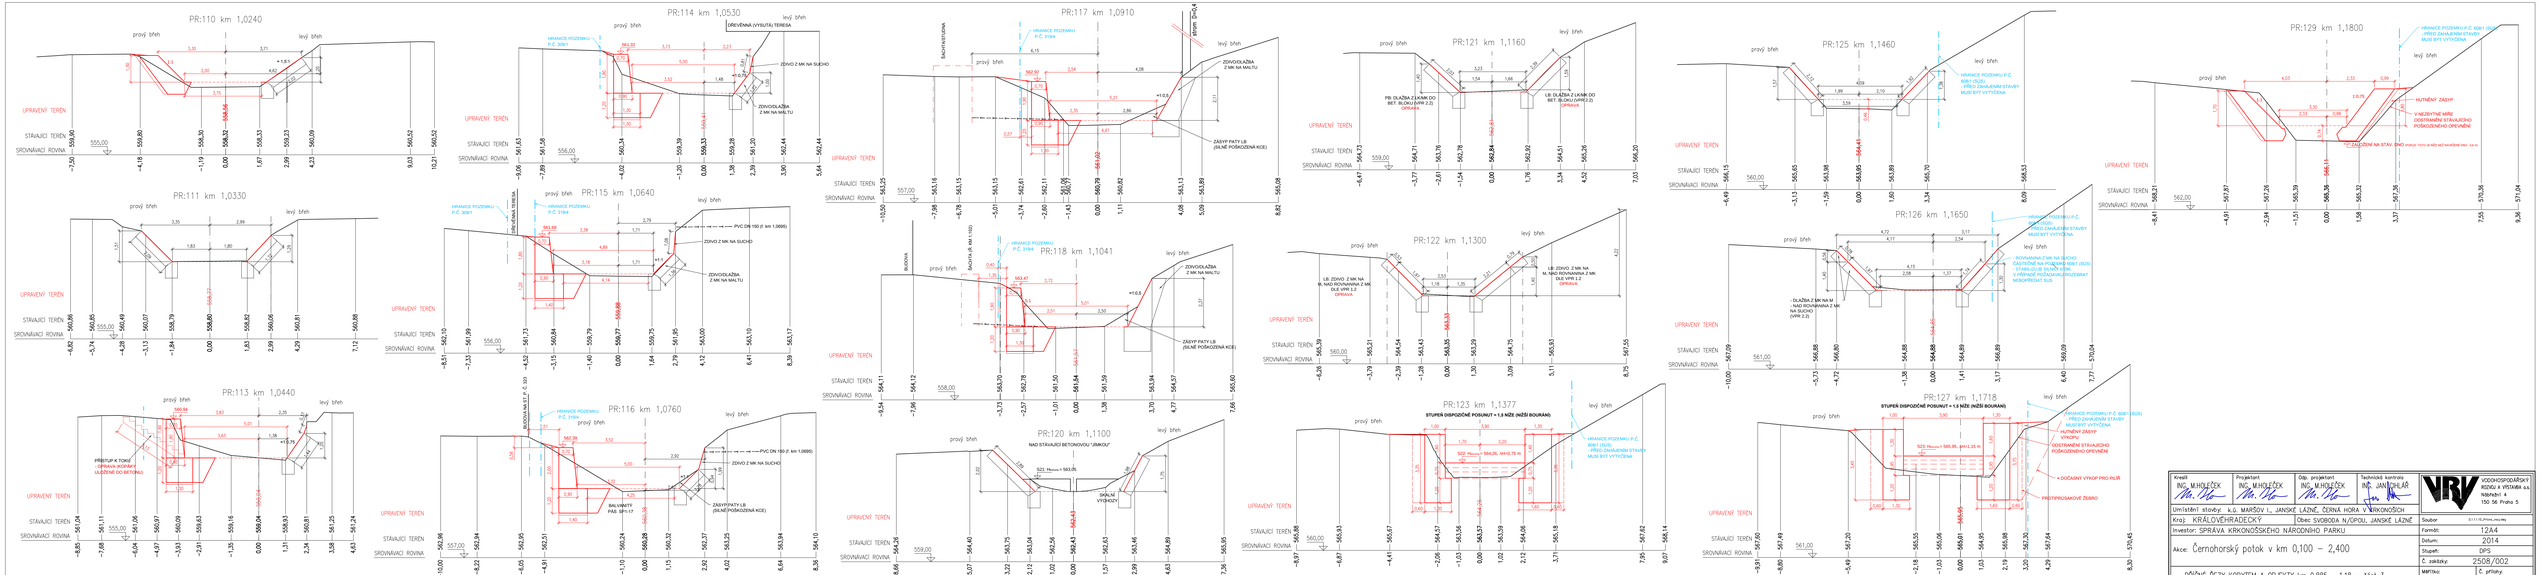

Kreslil: ING. M.HOLEČEK	Projektant: ING. M.HOLEČEK	Odp. projektant: ING. M.HOLEČEK	Technická kontrola: ING. JANTOMÁŠ	VRV VODOHOSPODÁŘSKÝ ROZVOJ A VÝSTAVBA a.s. Nábřeží 4, 150 56 Praha 5
Umístění stavby: k.ú. MARŠOV I., JANSKÉ LÁZNĚ, ČERNÁ HORA V KRKONOŠÍCH				Soubor: D.1.1.10_Prime_stavby
Kraj: KRÁLOVÉHRADECKÝ	Obec: SVOBODA N/ÚPOU, JANSKÉ LÁZNĚ			Formát: 12A4
Investor: SPRÁVA KRKONOŠSKÉHO NÁRODNÍHO PARKU				Datum: 2014
Akce: Černohorský potok v km 0,100 – 2,400				Stupeň: DPS
				Č. zakázky: 2508/002
PŘÍČNÉ ŘEZY KORYTEM A OBJEKTY km 0,885 – 1,18 – část 3				Měřítko: 1:100 / Č. přílohy: D.1.1.10.3