



VPR 2 - OPRAVA DLAŽEB Z LK NEBO MK

VPR 2.1 DLAŽBA TL. 25 cm DO ŠP LOŽE 10-15 cm, OPŘENÁ DA BETONOVÉ PATKY 0,6x0,5 m
- DNO: DLAŽBA Z LK (TL. 40 cm DO BET. LOŽE 15 cm, JAKO U VPR 1)

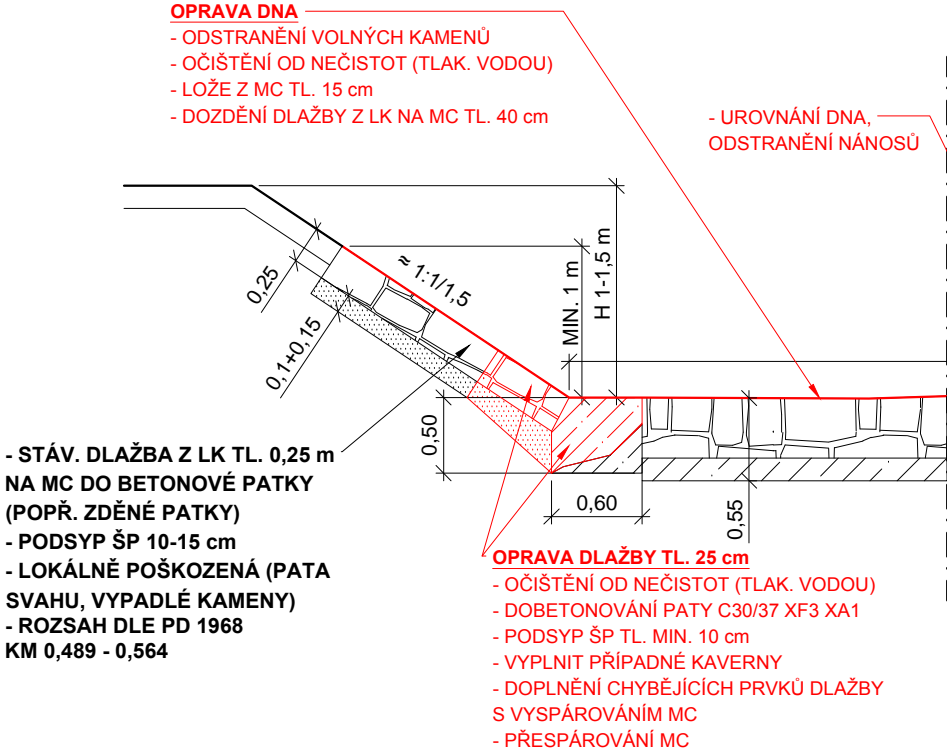


VPR 2.2 DLÁŽDĚNÉ SVAHY (DLAŽBA) Z LK NEBO MK TL. 35- 40 cm NA MC, OPŘENÁ DA BETONOVÉ PATKY 0,6x0,8 m
- DNO BEZ OPEVNĚNÍ

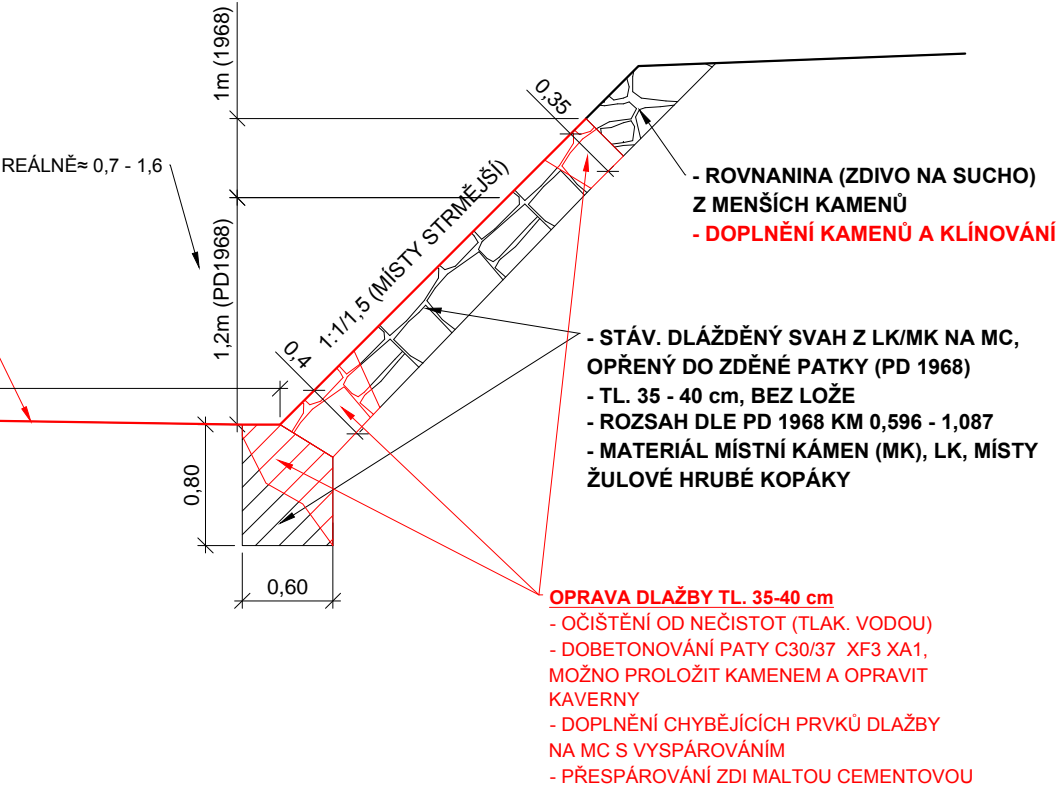


VPR 1 OPRAVA ZDÍ ZDĚNÝCH Z LK NEBO MÍSTNÍHO KAMENE

ROZSAH: cca 0,147 - 0,489, 0,564 - 0,596 (PD 1968). KM 0,024 - 0,147 ZDI BETONOVÉ

VPR 1.1 ZDIVO Z LK NEBO MK NA MALTU

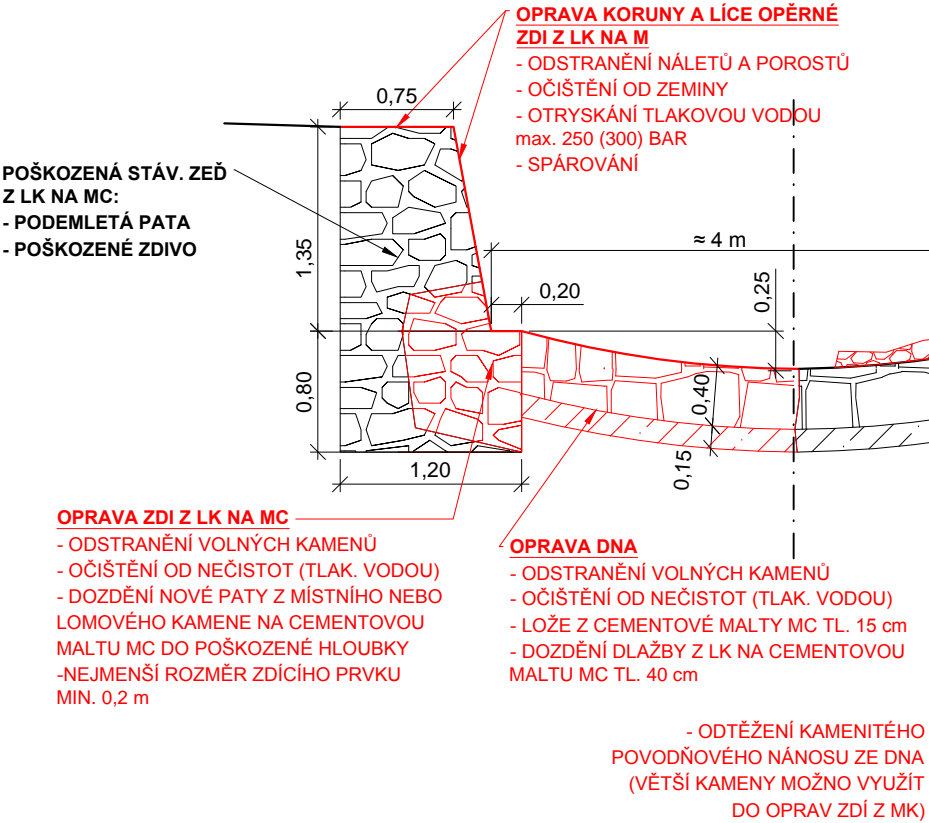

VPR 1.2 ZDIVO Z MÍSTNÍHO MATERIÁLU (MK) NA SUCHO

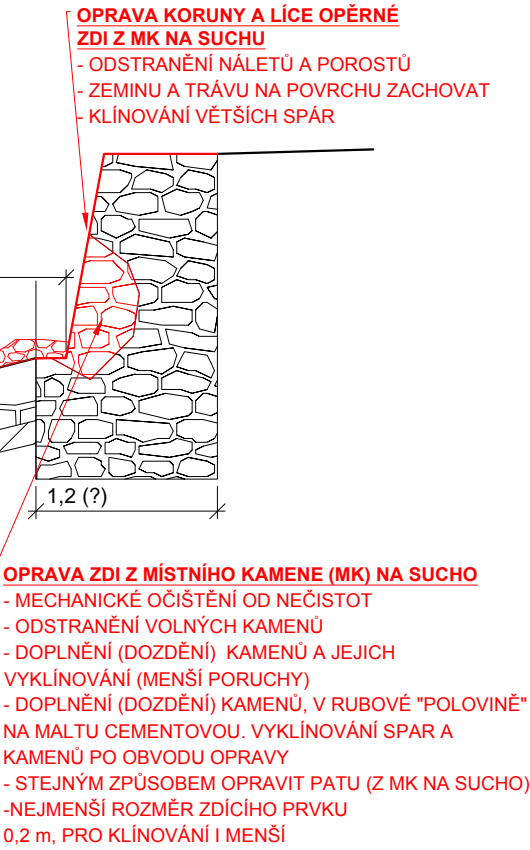

Kreslil ING. M.HOLEČEK <i>M. Ho</i>	Projektant ING. M.HOLEČEK <i>M. Ho</i>	Odp. projektant ING. M.HOLEČEK <i>M. Ho</i>	Technická kontrola ING. JAN CIHLÁŘ <i>Jan</i>	VRV VODOHOSPODÁŘSKÝ ROZVOJ A VÝSTAVBA a.s. Nábrežní 4 150 56 Praha 5
Umístění stavby: k.ú. MARŠOV I., JANSKÉ LÁZNĚ, ČERNÁ HORA V KRKONOŠÍCH				
Kraj: KRÁLOVÉHRADSKÝ			Obec SVOBODA N/ÚPOU, JANSKÉ LÁZNĚ	
Investor: SPRÁVA KRKONOŠSKÉHO NÁRODNÍHO PARKU				Soubor D.1.1.4-5_VPR_1_02_4.dwg
Akce: Černohorský potok v km 0,100 – 2,400				Formát: 2A4
VZOROVÉ PŘÍČNÉ ŘEZY 1 A 2 (OPRAVY)				Datum: 2014
				Stupeň: DPS
				Č. zakázky: 2508/002
Měřítko: 1:50				Č. přílohy: D.1.1.4