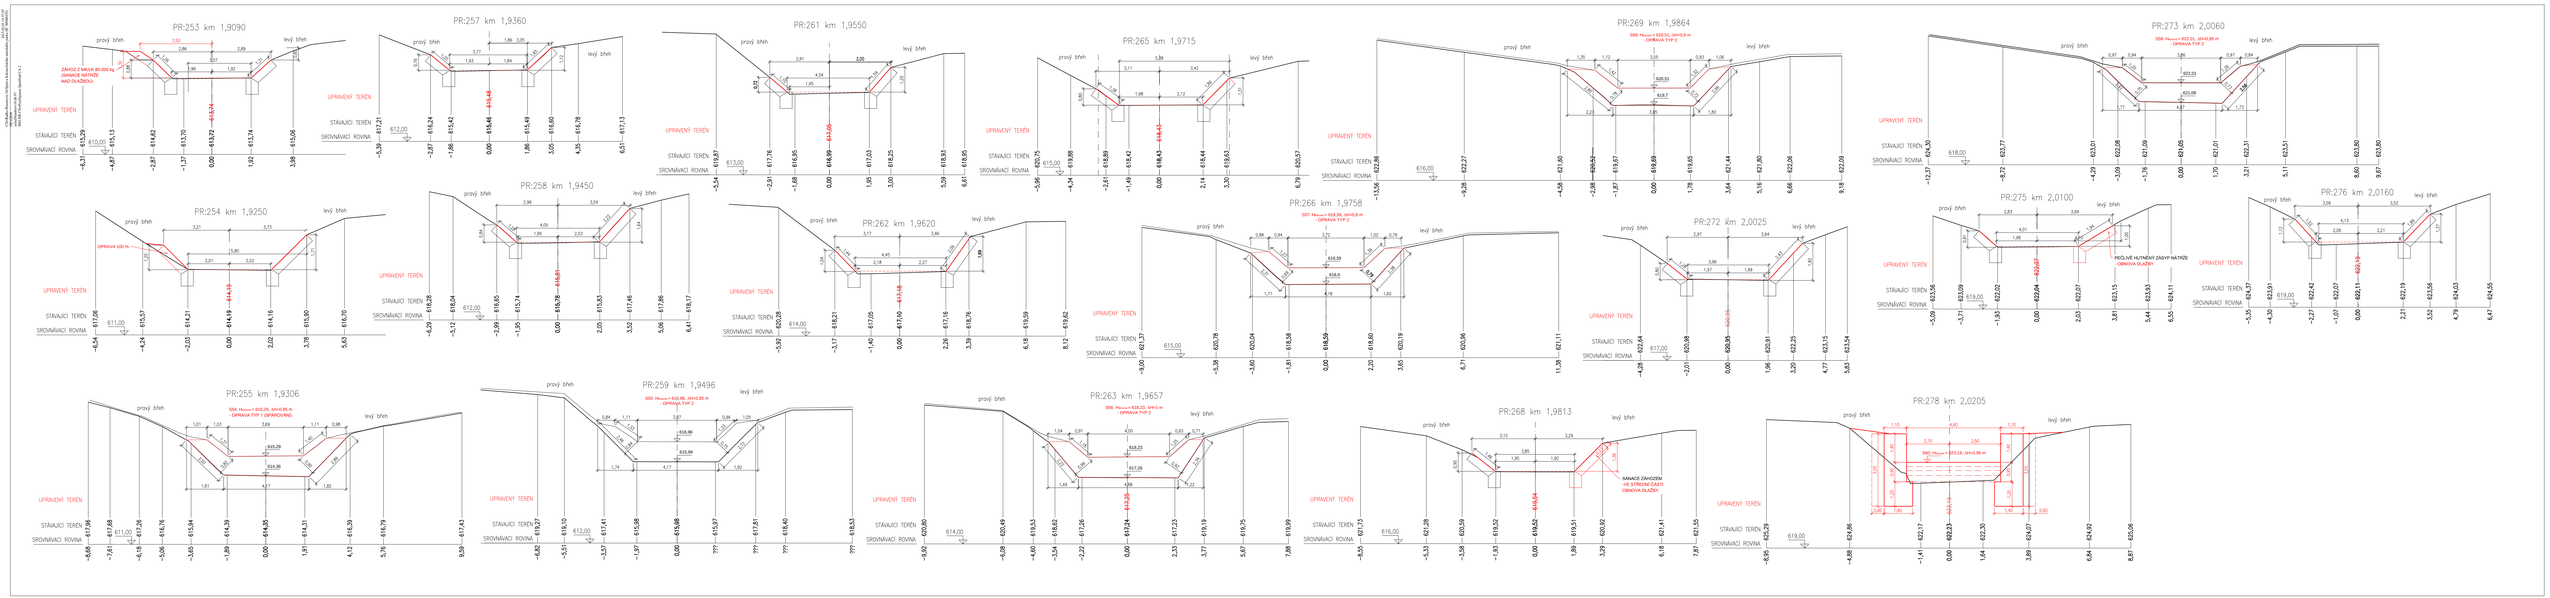

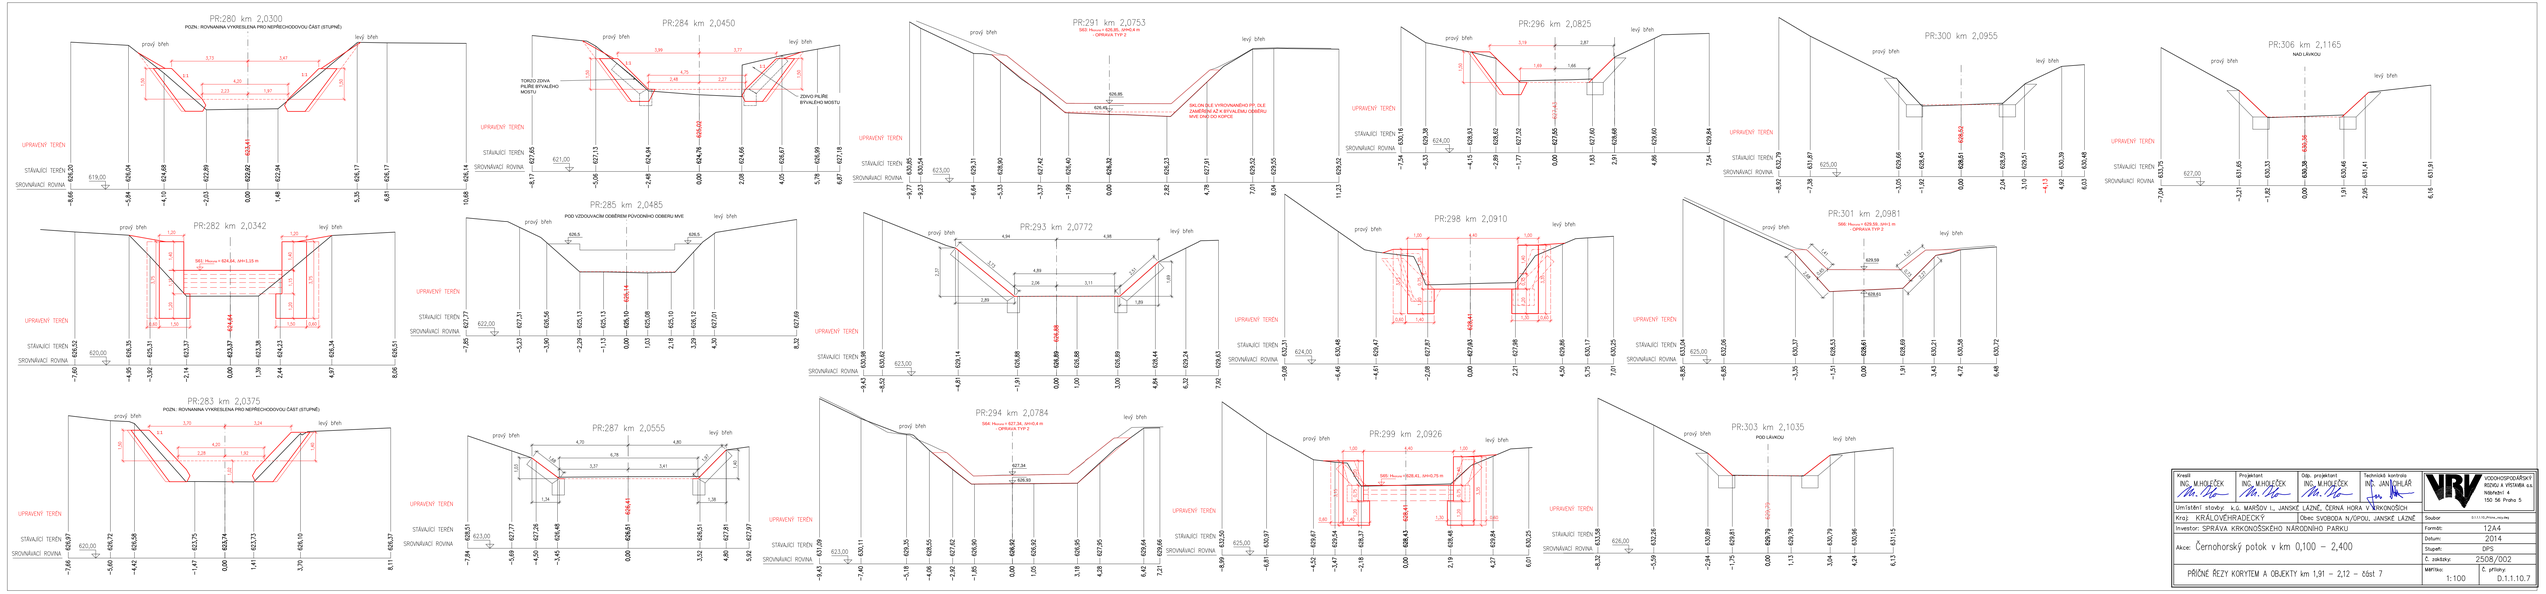

Kreslil: ING. M.HOLEČEK	Projektant: ING. M.HOLEČEK	Odp. projektant: ING. M.HOLEČEK	Technická kontrola: ING. JAN ŠOHLÁR	VRV VODOHOSPODÁŘSKÝ ROZVOJ A VÝSTAVBA a.s. Nábřežní 4 150 56 Praha 5
Umístění stavby: k.ú. MARŠOV I., JANSKÉ LÁZNĚ, ČERNÁ HORA V KRKONOŠÍCH				
Kraj: KRÁLOVÉHRADECKÝ	Obec: SVOBODA N/ÚPOU, JANSKÉ LÁZNĚ			Soubor: D.1.1.10.Prime_mix.dwg
Investor: SPRÁVA KRKONOŠSKÉHO NÁRODNÍHO PARKU				Formát: 12A4
Akce: Černohorský potok v km 0,100 – 2,400				Datum: 2014
				Stupeň: DPS
				Č. zakázky: 2508/002
PŘÍČNÉ ŘEZY KORYTEM A OBJEKTY km 1,91 – 2,12 – část 7				Měřítko: 1:100 / příloha: D.1.1.10.7