
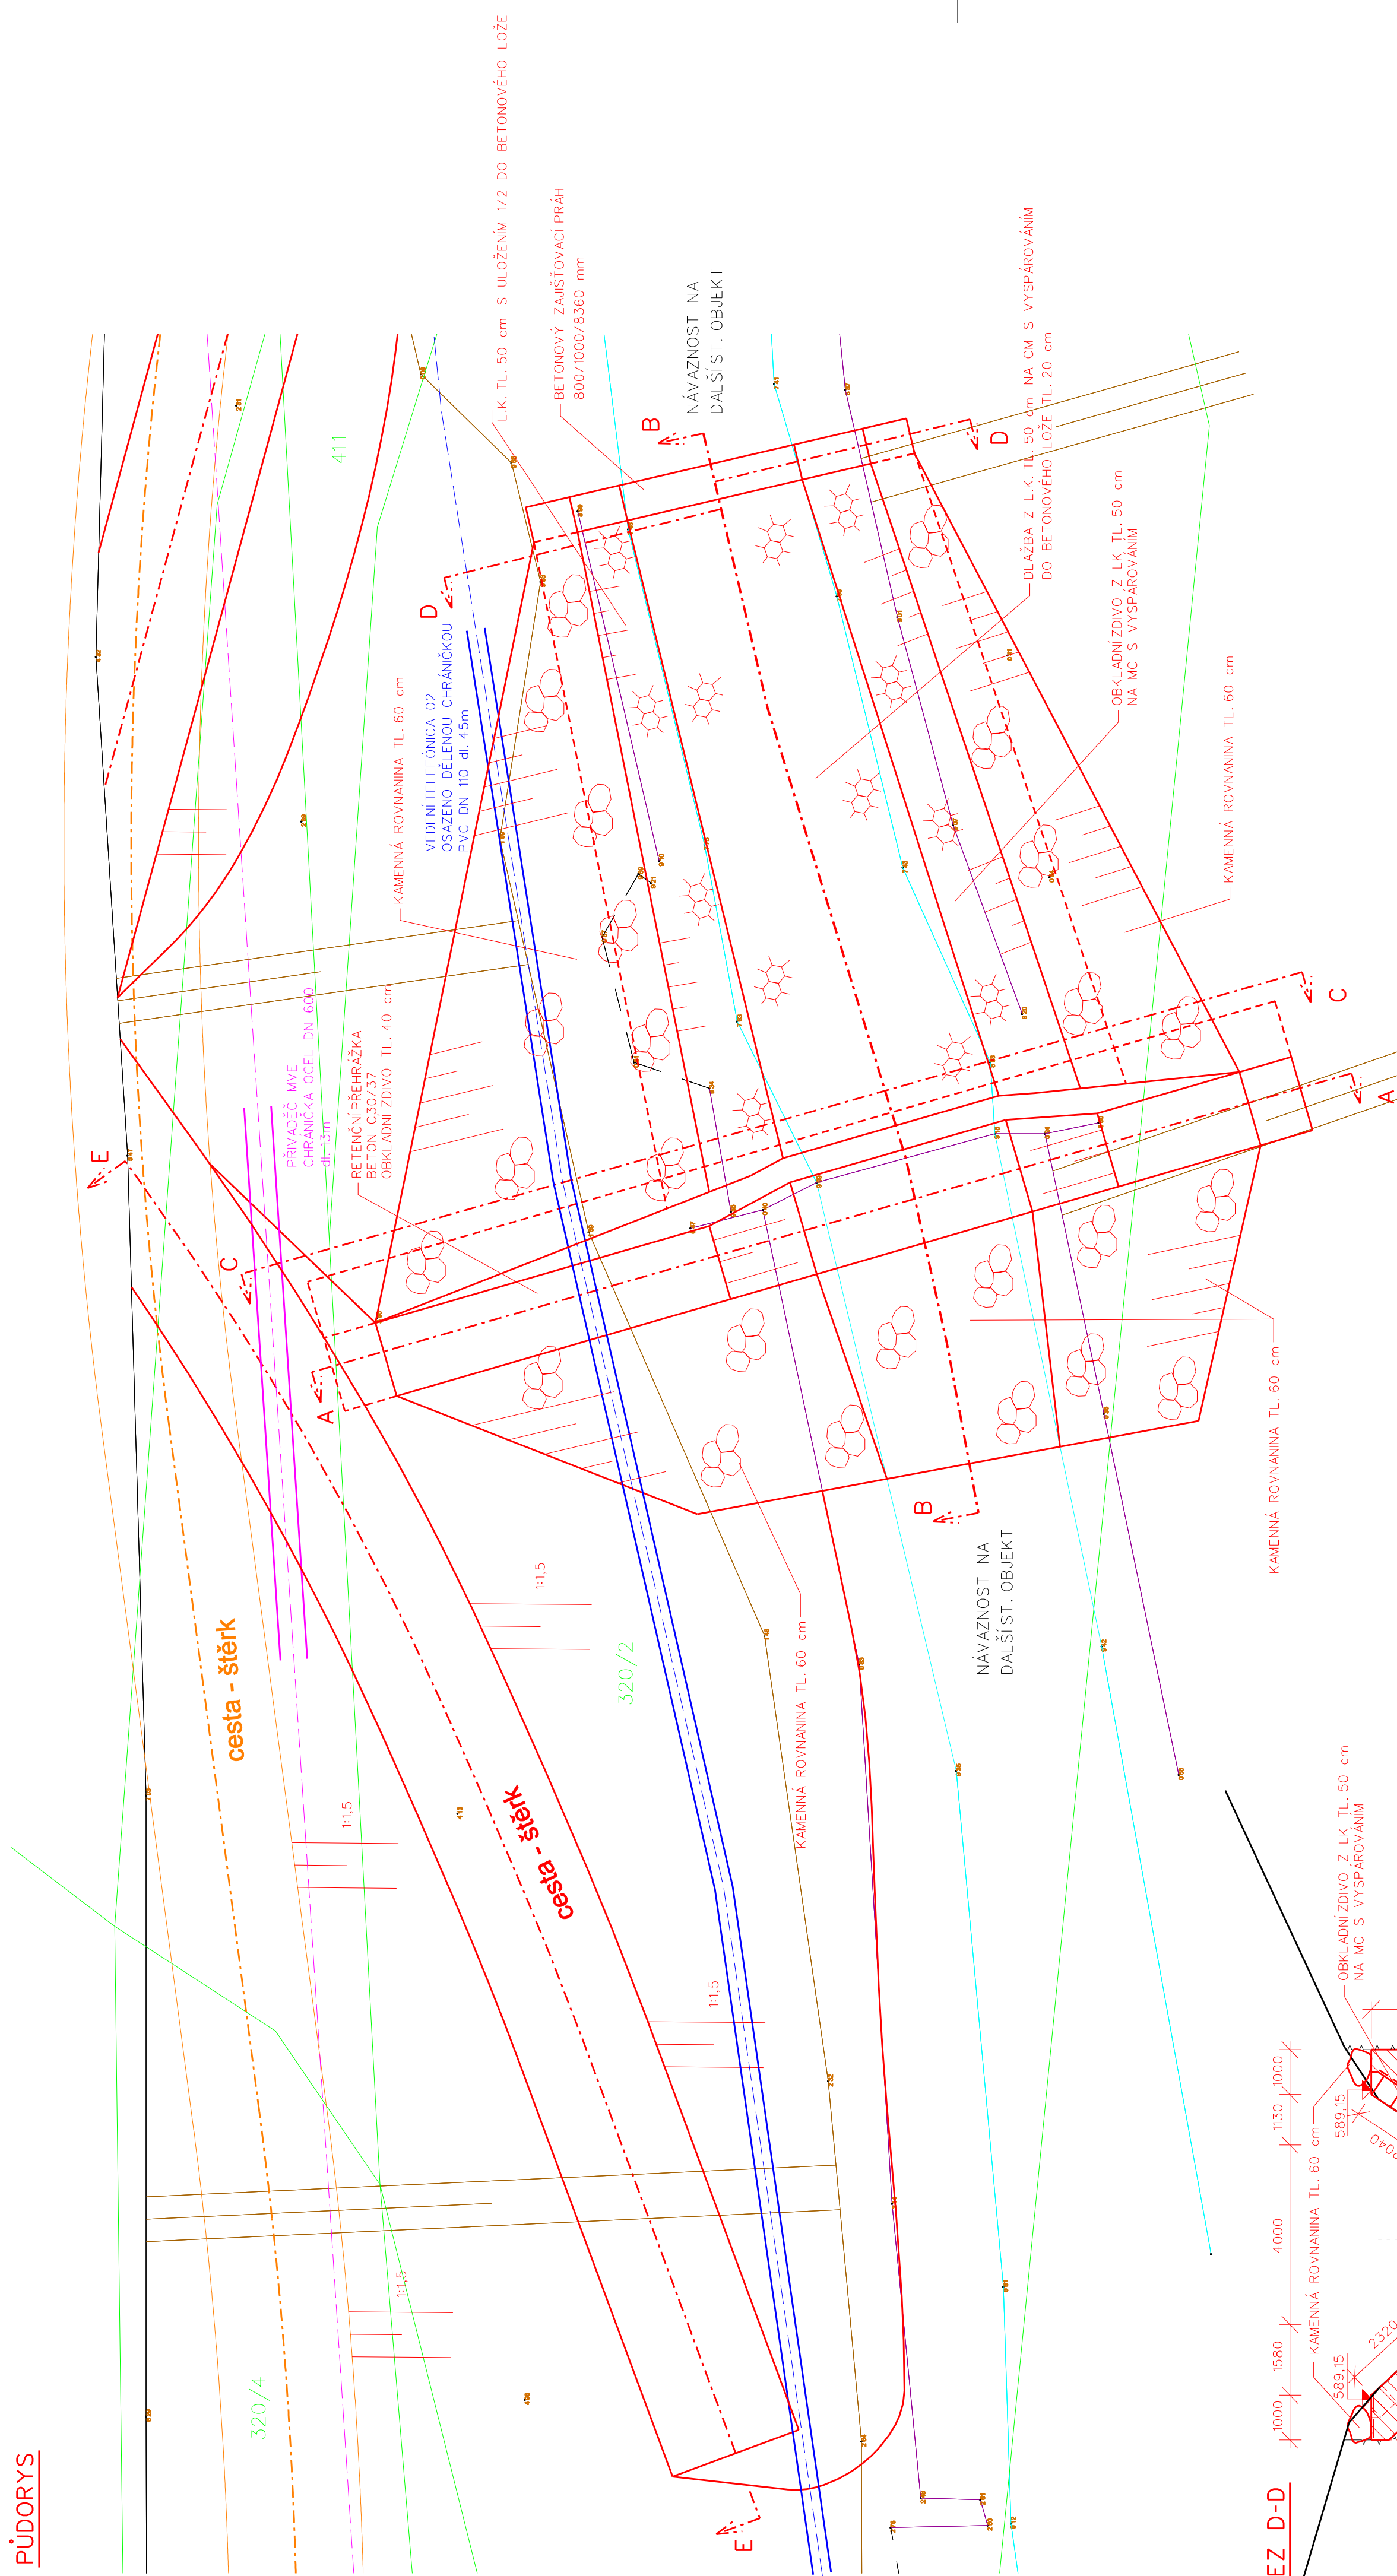
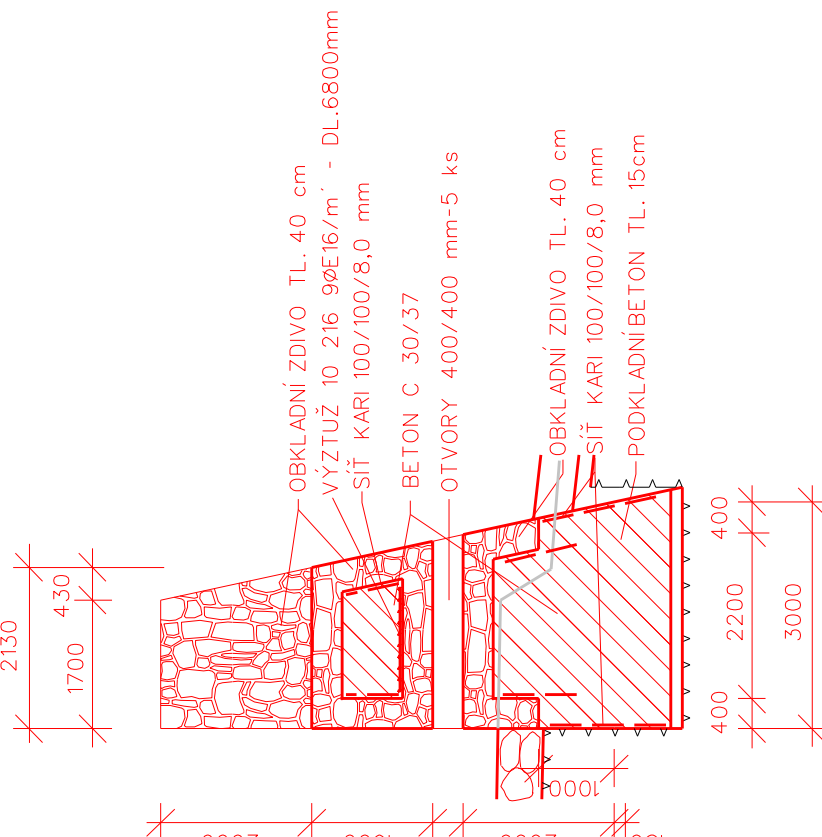
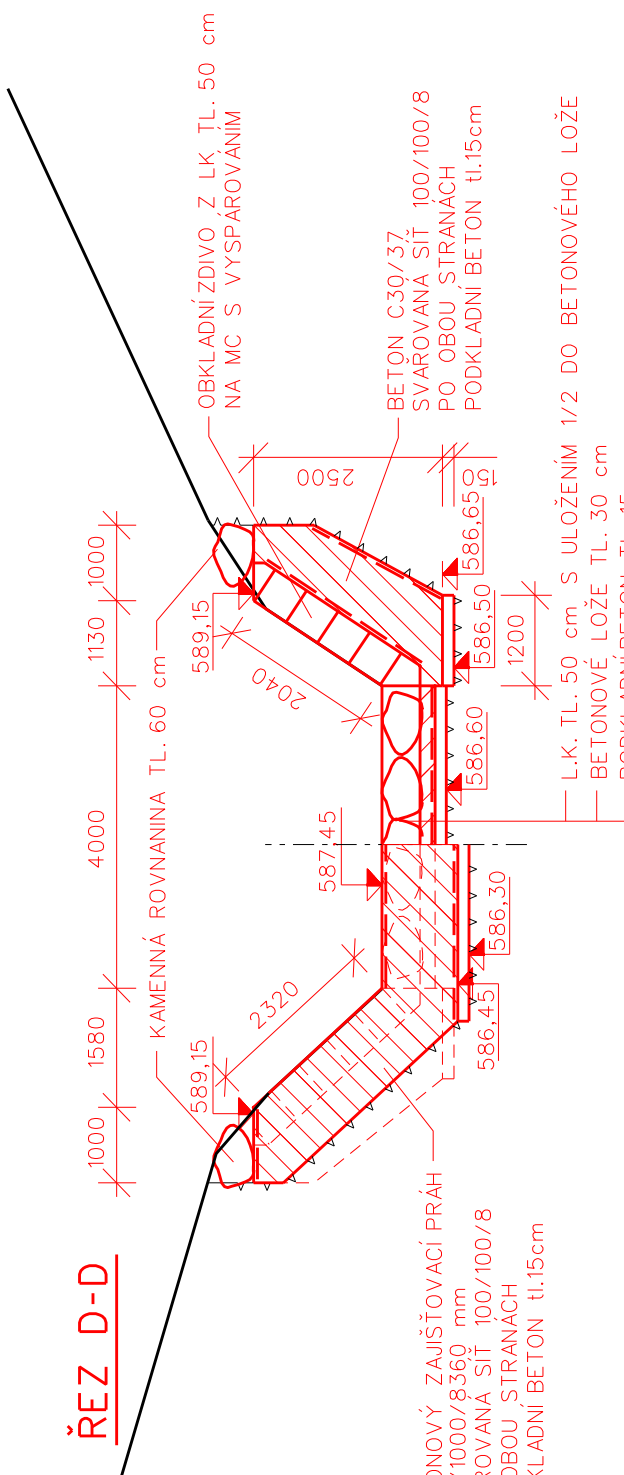
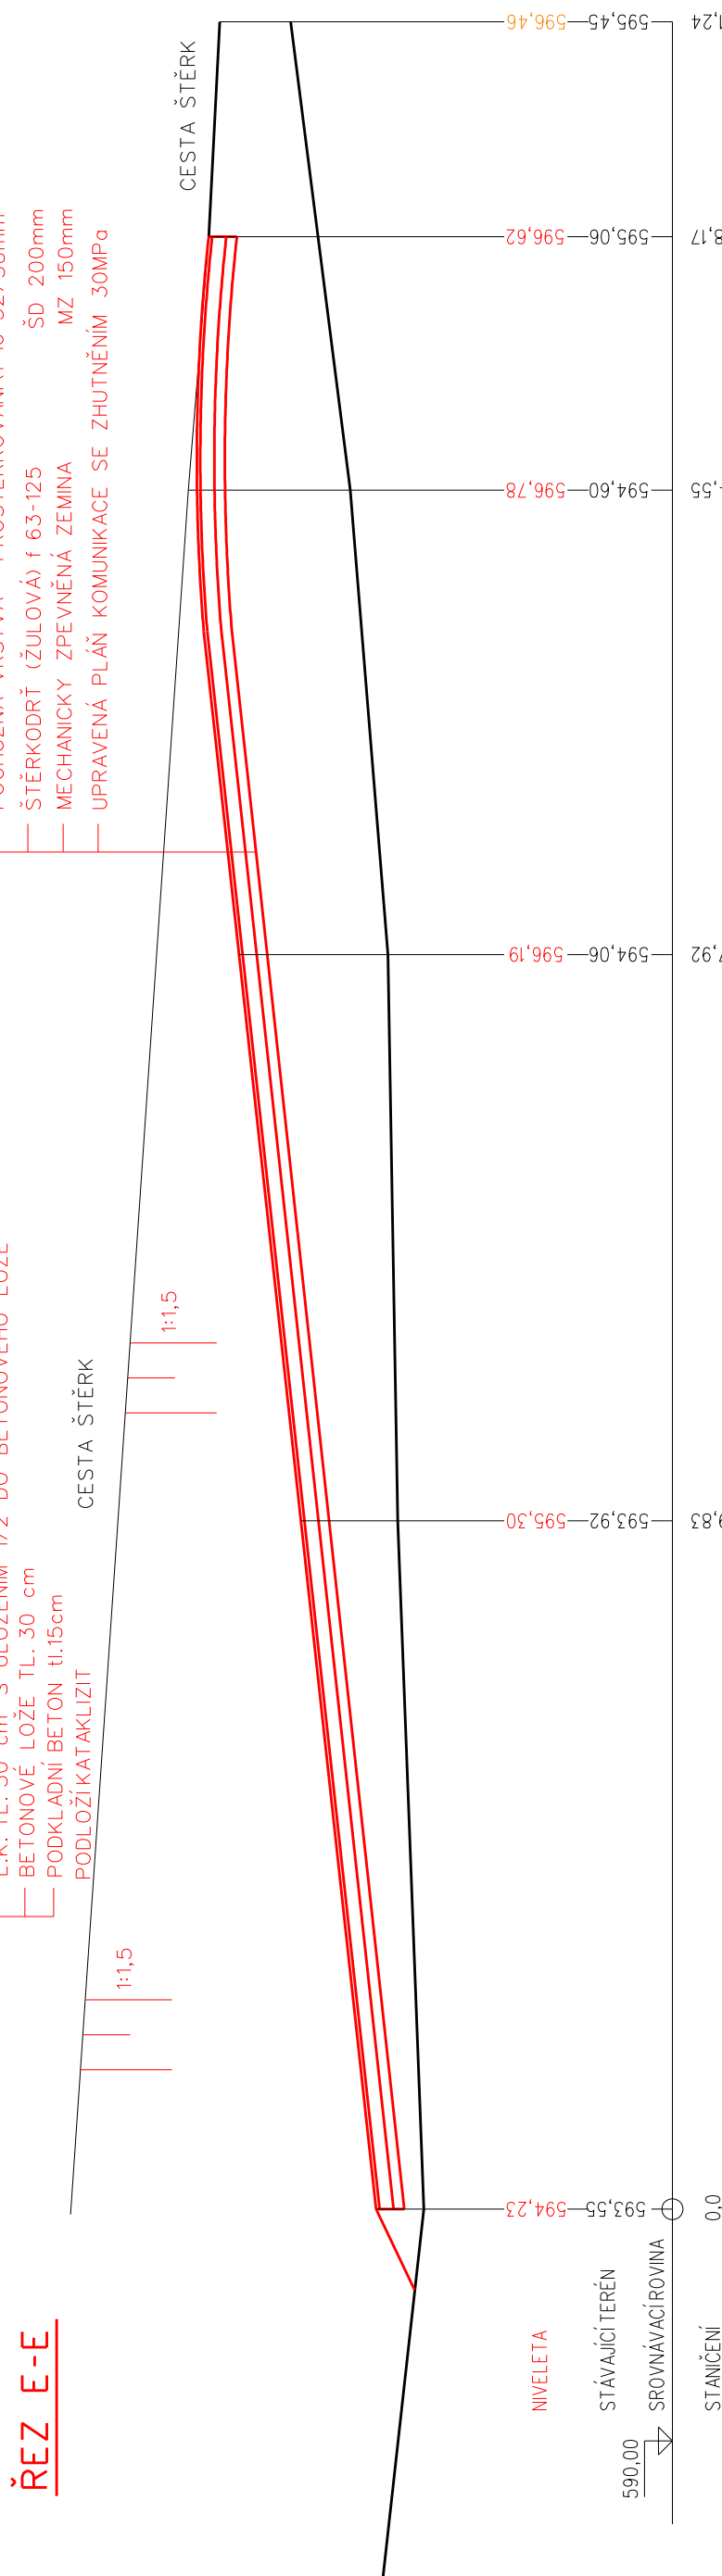
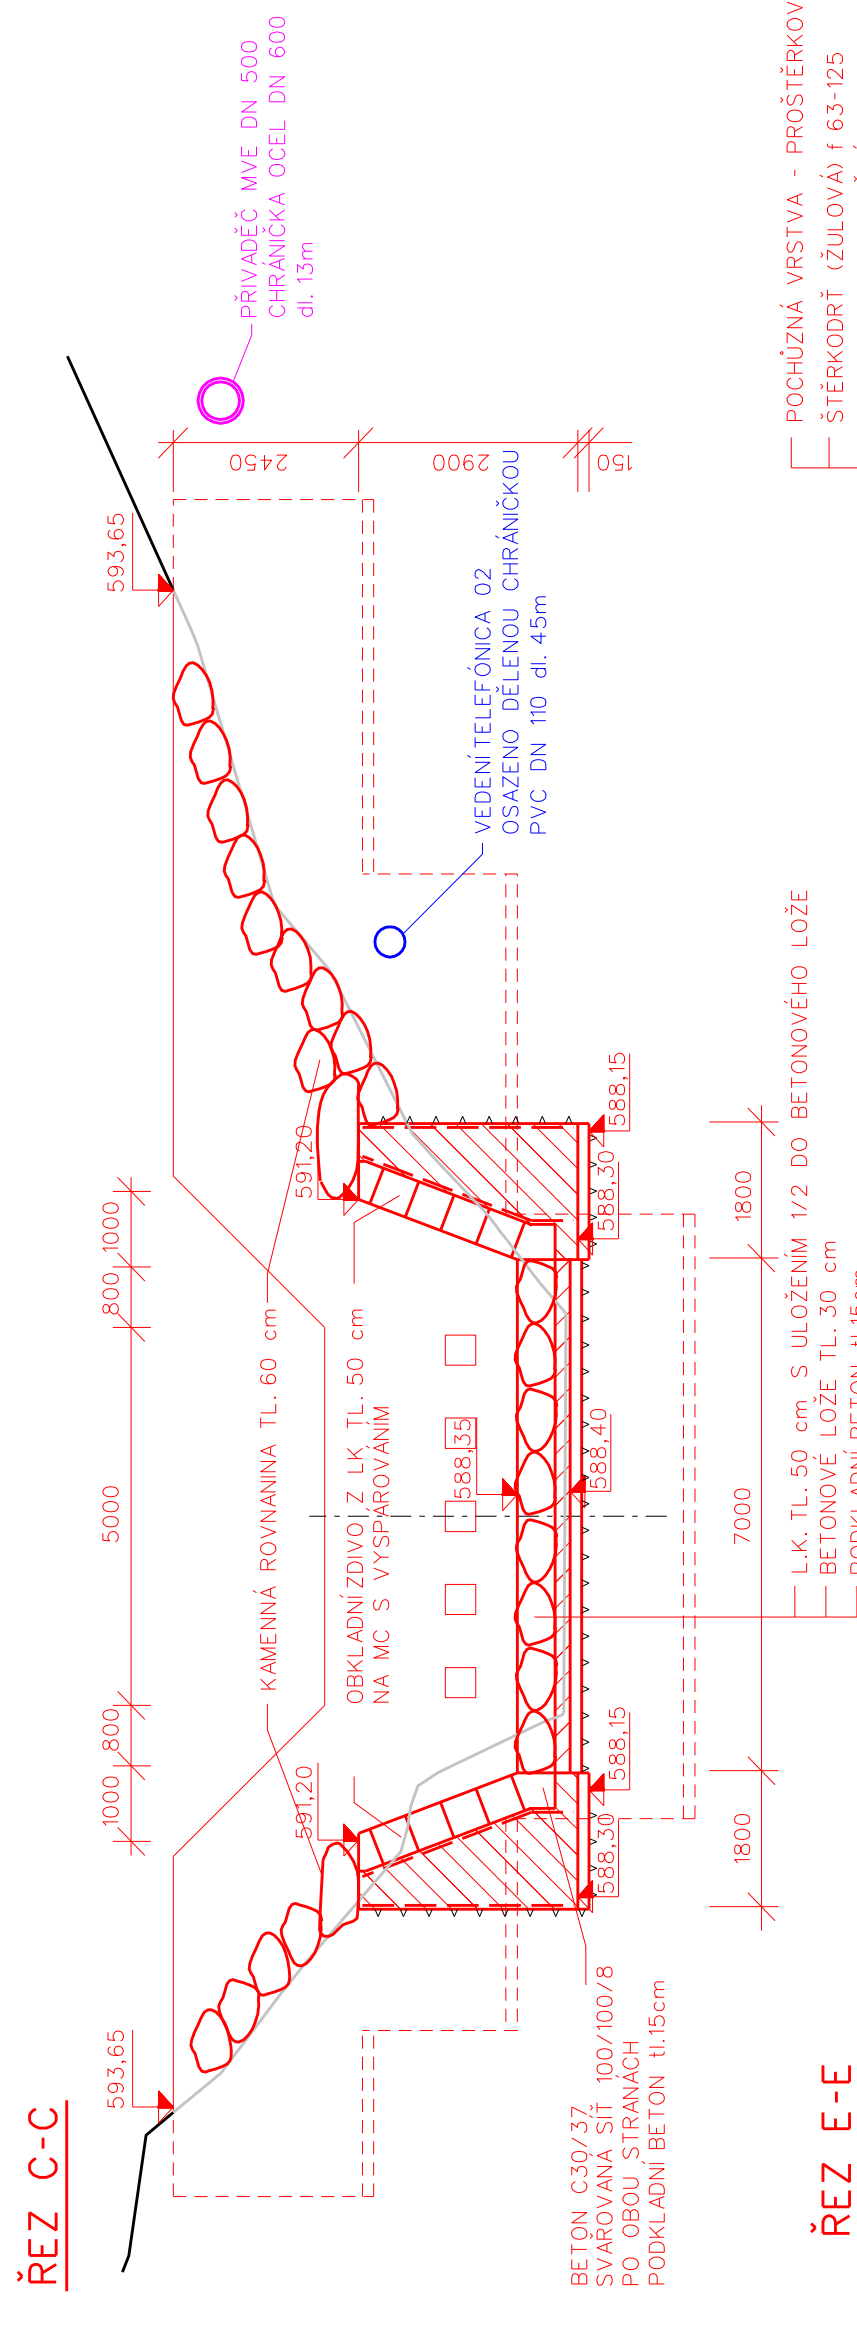
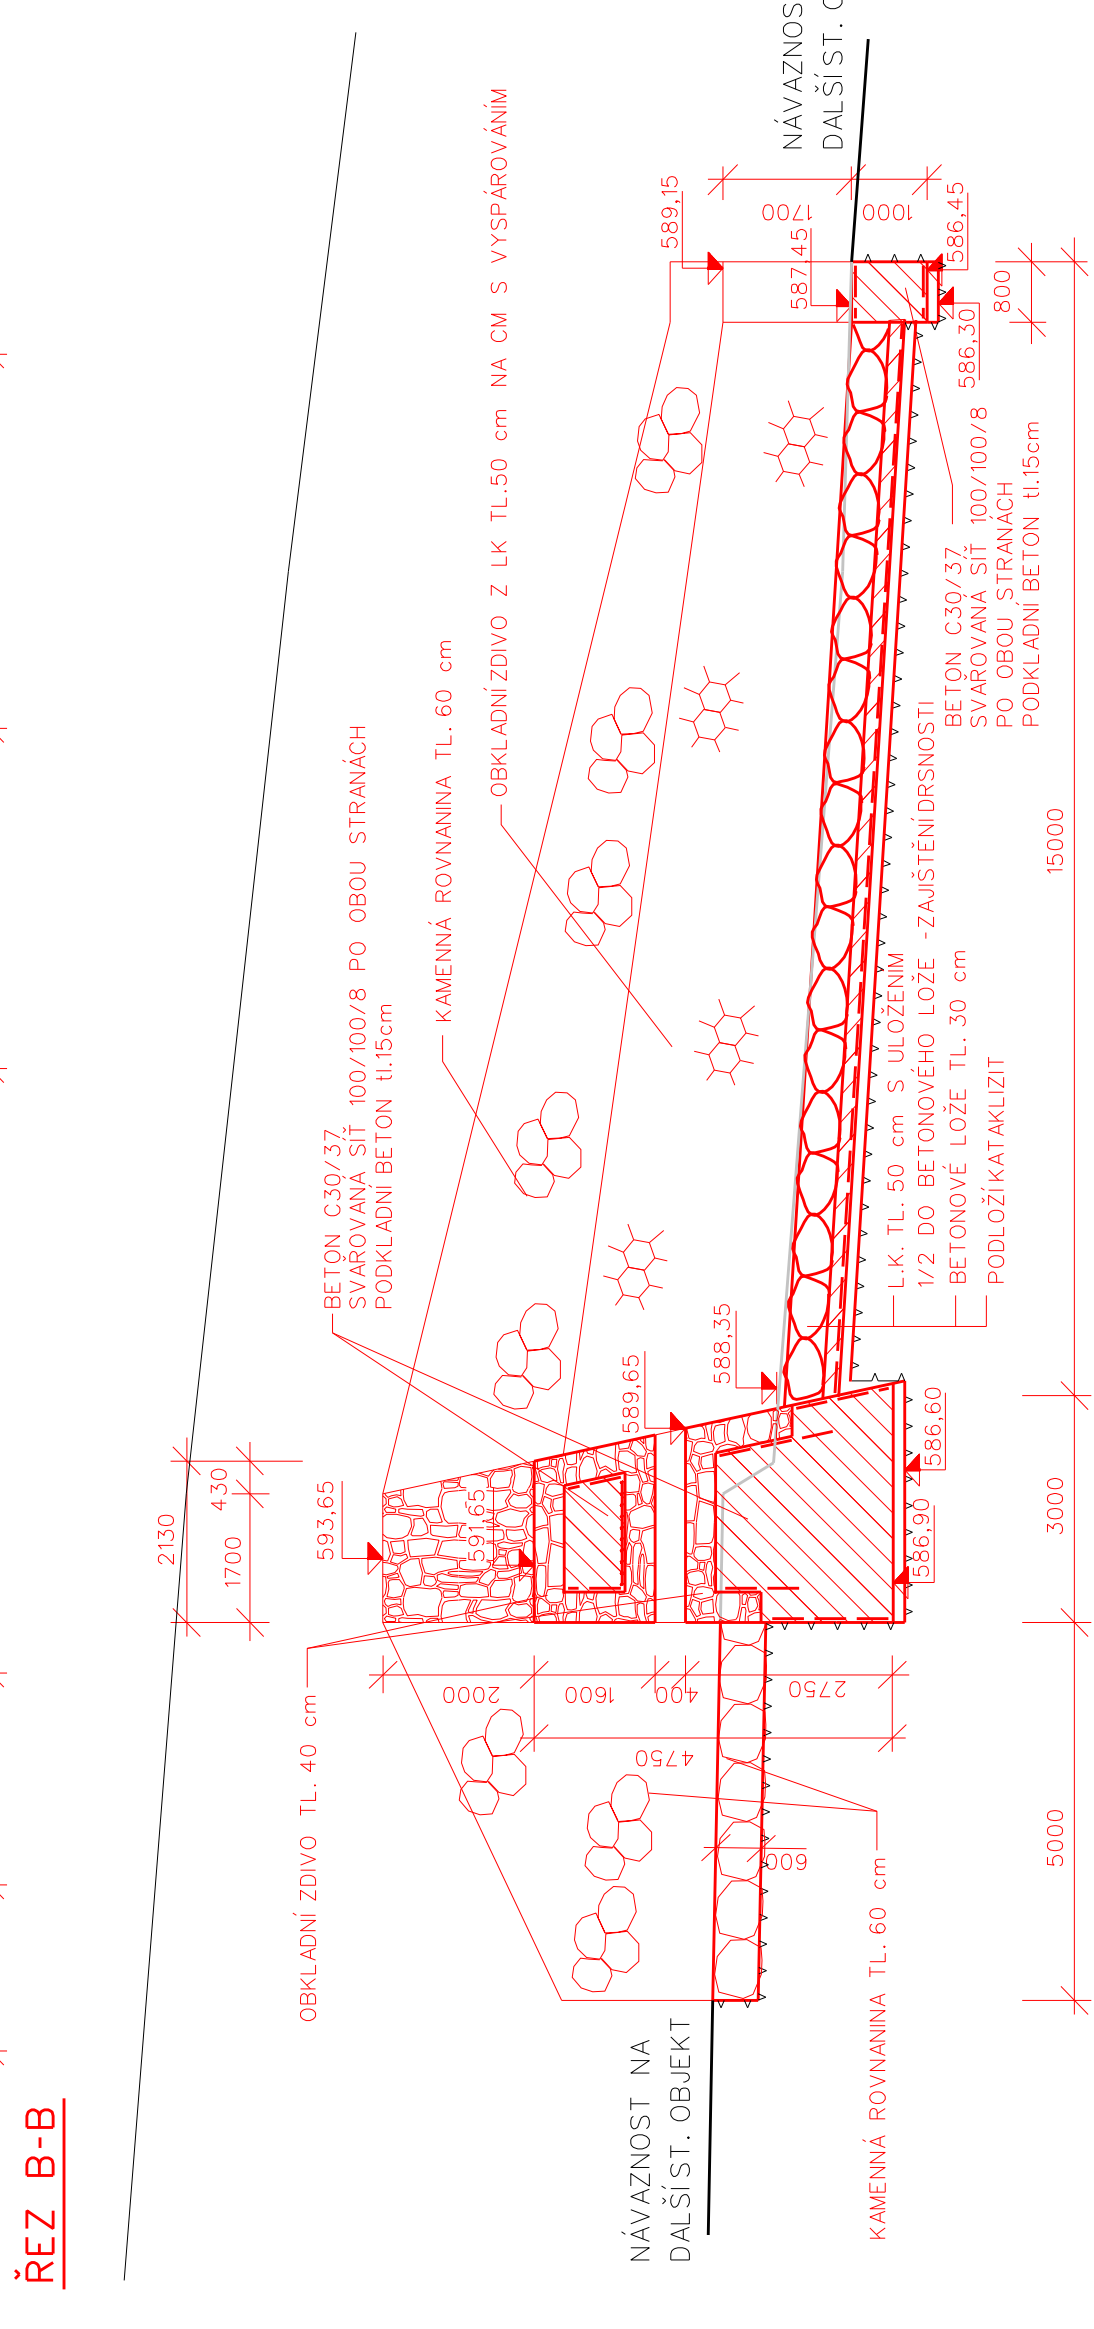


# RETENČNÍ PŘEHRÁŽKA č. 3

MĚŘÍTKO 1:100

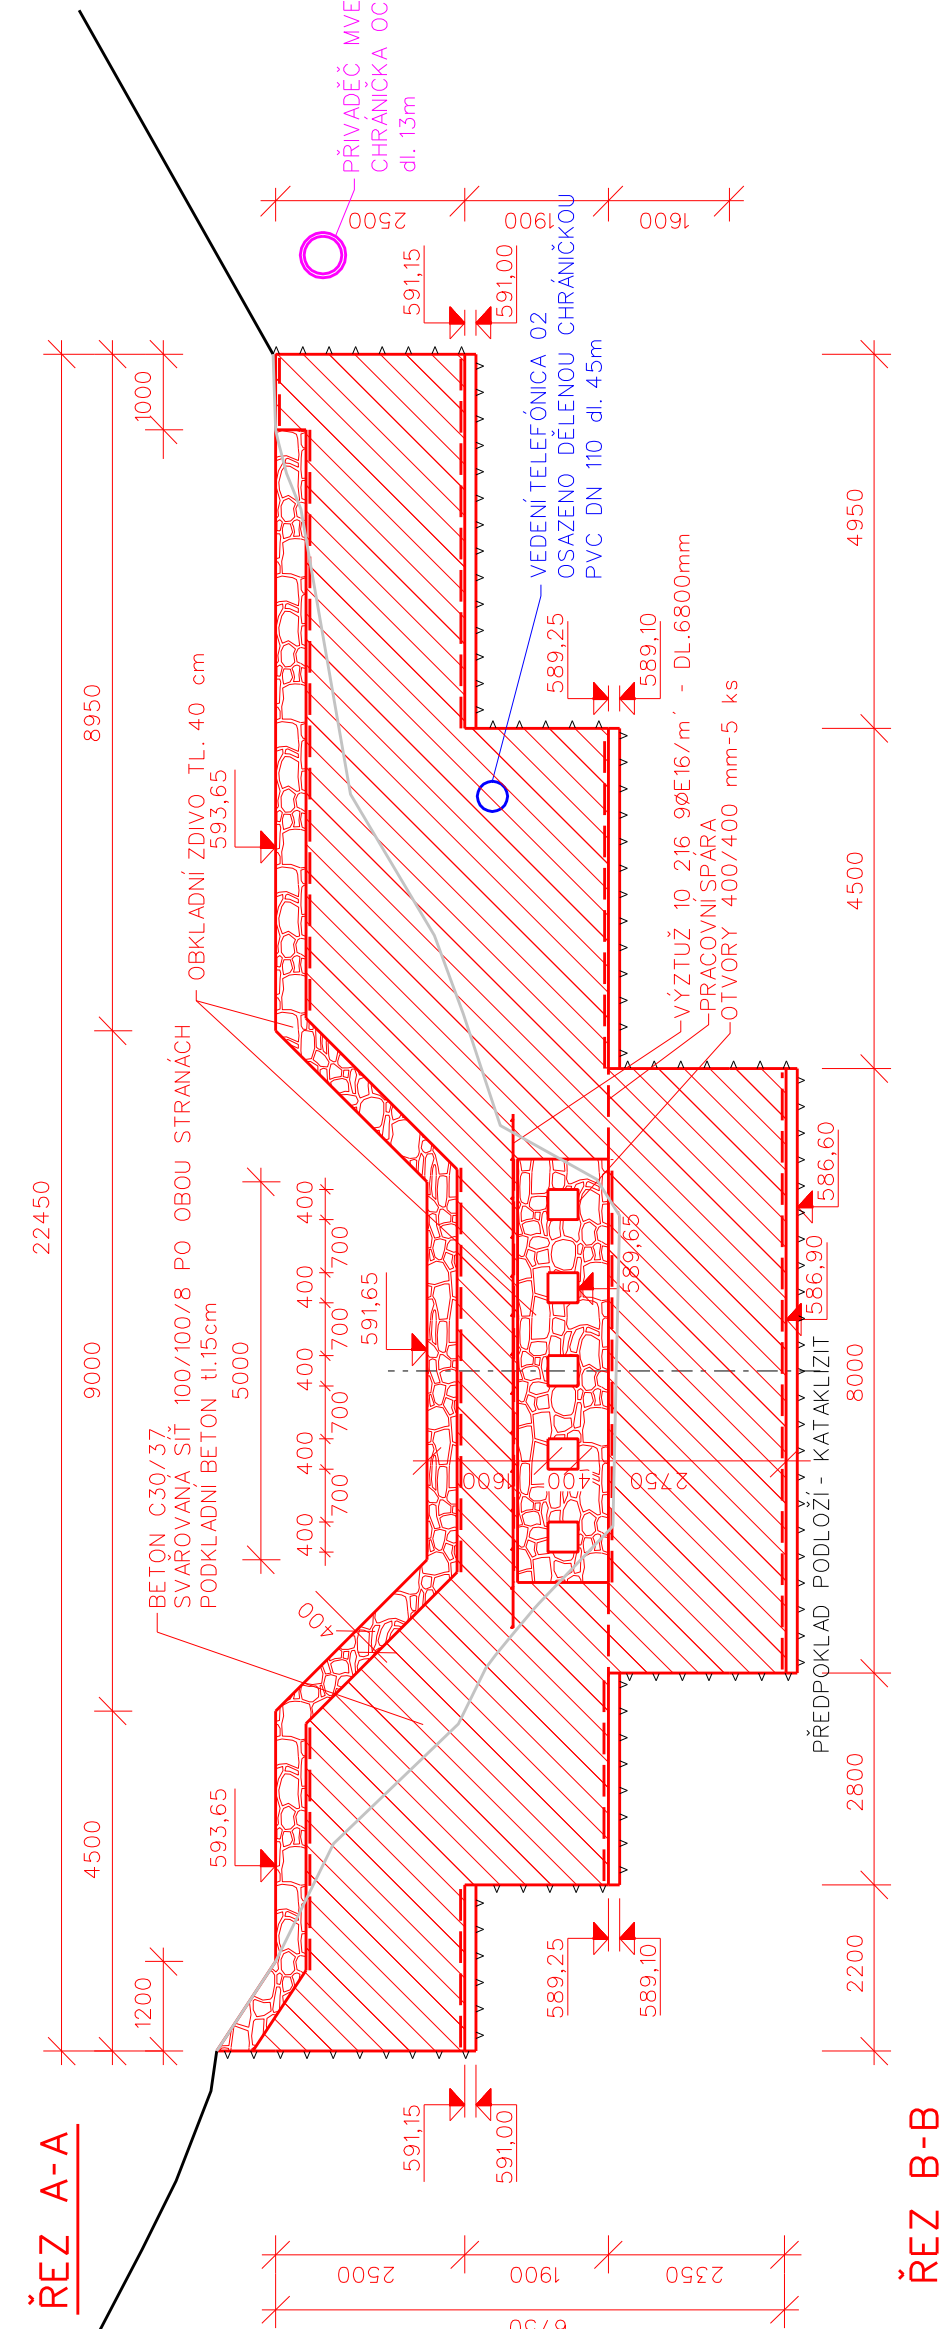

BETON	218 m <sup>3</sup>
PODKLADNÍ BETON	
OKLADNÍ ŽIVO TL. 40cm	167 m <sup>3</sup>
OKLADNÍ ŽIVO TL. 50cm	65 m <sup>3</sup>
L.K. TL. 50cm DO BETONOVÉHO LOŽE	66 m <sup>3</sup>
KAMENNA ROVNANINA tl. 60cm	220 m <sup>3</sup>
KARI SIT 100x100x8	371 m <sup>2</sup>
VTKOP - PŘEHRAŽKA	352 m <sup>2</sup>
NMSP - PŘEHRAŽKA	35 m <sup>2</sup>
VTKOP - CESTA	104 m <sup>2</sup>
NMSP - CESTA	114 m <sup>2</sup>

BETONOVÉ KČE	C30/37-XC4, XA3, XF3
BETONOVÉ LOŽE	C30/37-XC4, XA3, XF3
PODKLADNÍ BETON	C20/25
MALTA CEMENTOVÁ	MC 25-XC4, XA3, XF3

POLOHA SVAŘOVANÝCH SÍŤÍ ZAJIŠTĚNA DISTANČNÍKY  
STYKOVÁNÍ VÝZTUŽE min 100mm  
PRACOVNÍ SPÁRA OČIŠTĚNA TLAKOVOU VODOU • NÁTĚR

PRACOVNÍ SPÁRA OČIŠTĚNA TLAKOVOU VODOU • NÁTĚR

[illegible]