2015.03.03 19:37:07
CN=Radka Braunová, O=Správa Krkonošského národního parku [IC 00084551], OU=2824
serialNumber=19 db 97
ISSUER CN=PostSignum Qualified CA 2

KOORDINAČNÍ A CELKOVÁ SITUACE ČÁST 6

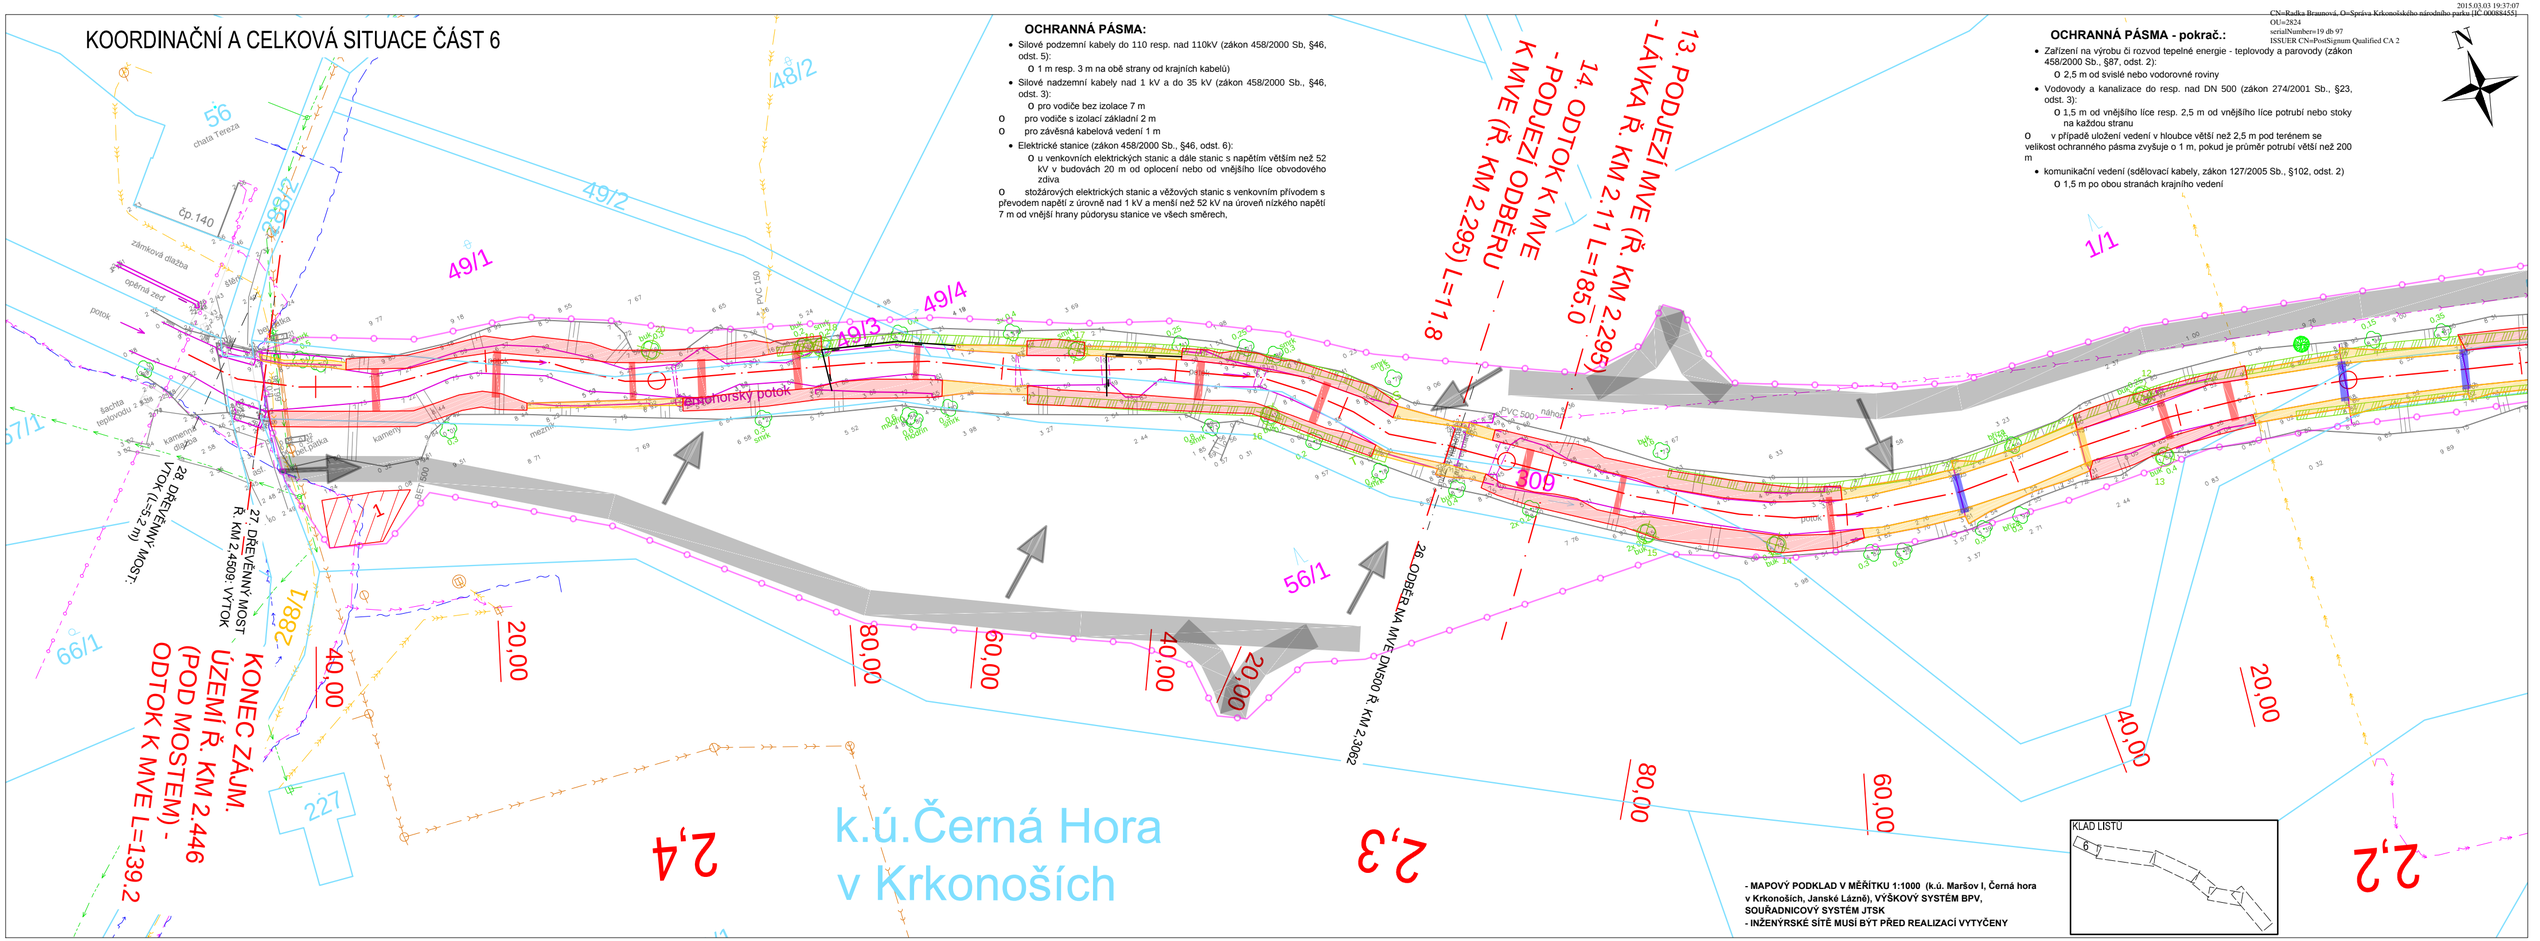

- MAPOVÝ PODKLAD V MĚŘÍTKU 1:1000 (k.ú. Maršov I, Černá hora v Krkonoších, Janské Lázně), VÝŠKOVÝ SYSTÉM BPV, SOUŘADNICOVÝ SYSTÉM JTSK
- INŽENÝRSKÉ SÍTĚ MUSÍ BÝT PŘED REALIZACÍ VYTYČENY

TECHNICKÁ INFRASTRUKTURA

- NADZEMNÍ TRAFOSTANICE (ČEZdi)
- NADZEMNÍ VEDENÍ NN (ČEZdi)
- PODZEMNÍ VEDENÍ NN (ČEZdi)
- NADZEMNÍ VEDENÍ VN (ČEZdi)
- PODZEMNÍ VEDENÍ VN (ČEZdi)
- NADZEMNÍ VEDENÍ TEPLOVODU /PAROVODU (ČEZ Teplárenská)
- PODZEMNÍ VEDENÍ TEPLOVODU /PAROVODU (ČEZ Teplárenská)
- PODZEMNÍ TRUBNÍ VEDENÍ - PŘÍVADĚČ K MVE DN 500 (ing. Jirsák, Dr. Nowak)
- PLÁNOVANÁ TRASA PŘELOŽKY PŘÍVADĚČE DN 500
- PRODLOUŽENÍ PŘÍVADĚČE DN 500 - VYDÁNO ÚR
- PODZEMNÍ VEDENÍ VO (PETR ŠTĚPÁNSKÝ Pozn. ruční zákres)
- NADZEMNÍ VEDENÍ VO (PETR ŠTĚPÁNSKÝ Pozn. ruční zákres)
- SDĚLOVACÍ KABEL - NEZAMĚŘENÝ (TELEFÓNICA)
- SDĚLOVACÍ KABEL - ZAMĚŘENÝ (TELEFÓNICA)
- KANALIZACE JEDNOTNÁ - (VaK Trutnov)
- KANALIZACE (není ve správě VaK Trutnov)
- KANALIZACE SPLAŠKOVÁ - (VaK Trutnov)
- VODOVOD (VaK Trutnov)

TRUBNÍ VÝUSTI BYLY GEODETICKY ZAMĚŘENY (V SITUACI)

VYZNAČENÍ OCHRANNÉHO PÁSMA (PRO PŘEHLEDNOST JEN U VYBRNÝCH SÍTÍ)

STÁVAJÍCÍ STAV

- 0,1 STANIČENÍ TOKU HLAVNÍ (Ř. KM)
- 60.00 STANIČENÍ TOKU VEDLEJŠÍ (m)
- ZLOMOVÉ HRANY TERÉNU, ROZHRANÍ KONSTRUKCÍ APOD.
- OBJEKTY
- ZAMĚŘENÁ OPEVNĚNÍ/OPĚRNÉ ZDI/PILÍŘE
- OBJEKTY (POKLOP, STOŽÁR VO, DOPRAVNÍ ZNAČENÍ, ARMATURA), TRUBNÍ VÝUSTI
- ZÁBRADLÍ, PLOT
- 5.42 RELATIVNÍ NADMOŘSKÁ VÝŠKA BODU
- STÁVAJÍCÍ VEGETACE (STROMY, SOUVISLÉ POROSTY)

KATASTRÁLNÍ SITUACE

- 153/5 PARC. ČÍSLO DLE KN, SOUSEDNÍ POZEMEK JE POZEMEK SE SPOLEČNOU HRANICÍ S DOTČENÝM POZEMEKM
- 153/5 POZEMEK DOTČENÝ TRVALÝM ZÁBOREM, SOUSEDNÍ POZEMEK JE POZEMEK SE SPOLEČNOU HRANICÍ S DOTČENÝM POZEMKEM
- 153/5 POZEMEK DOTČENÝ DOČASNÝM ZÁBOREM
- HRANICE PARCEL DLE KN
- HRANICE K.Ú
- VEDENÍ EVIDOVANÉ KN (VĚCNÉ BŘEMENO)

NÁVRHOVÝ STAV

- OPRAVA STÁV. OPEVNĚNÍ: 1. BŘEHY: ZDIVO Z MÍSTNÍHO NEBO LOMOVÉHO KAMENE, (DLAŽBA Z LK NA MC DO BET. LOŽE V ÚSEKU 4). 2. DNO: DLAŽBA Z LOMOVÉHO KAMENE DO MC PODKLADU TL. 15 cm (VZOR, ŘEZ 1)
- OPRAVA STÁV. OPEVNĚNÍ: DLAŽBA Z MÍSTNÍHO, LOMOVÉHO KAMENE NA MC DO BET. PATKY, MÍSTY DLAŽBA NA ZPŮSOB ŘÁDKOVÉHO ZDIVA (VZOR, ŘEZ 2)
- REKONSTRUKCE SILNĚ POŠKOZENÝCH NEBO ZNIČENÝCH ÚSEKŮ - ZDĚNÉ OPĚRNÉ ZDI Z LK NA MC (M10) (VZOR, ŘEZ 3)
- REKONSTRUKCE SILNĚ POŠKOZENÝCH NEBO ZNIČENÝCH ÚSEKŮ - TĚŽKÁ KAMENNÁ ROVNANINA (VZOR, ŘEZ 4)
- SOUVISLÝ SKALNÍ VÝCHOZ (I VE DNĚ) - BŘEH BEZ OPEVNĚNÍ
- REKONSTRUKCE SILNĚ POŠKOZENÝCH NEBO ZNIČENÝCH STUPŇŮ (NOVÉ STUPNĚ Z DŘEVĚNÝCH KMENŮ OSAZENÝCH DO DRÁŽEK ZDĚNÝCH PILÍŘŮ - TYP 3)
- OPRAVA POŠKOZENÝCH STUPŇŮ (PŘIKOTVENÍ ŽULOVÝCH KVÁDRŮ - TYP 2)
- ÚDRŽBA ZACHOVALÝCH STUPŇŮ (OČIŠTĚNÍ, SPÁROVÁNÍ, KONTROLA - TYP 1)
- 10,10 OKÓTOVANÉ ODSTUPY OD STAVEB

- PŘÍSTUP KE STAVBĚ A ALTERNATIVNÍ PŘÍSTUP KE STAVBĚ
- PANELOVÁ STAVENIŠTNÍ KOMUNIKACE A OBRATIŠTĚ (DOČASNÝ ZÁBOR)
- 16 KÁCENÍ DŘEVIN - SOLITÉRY
- A KÁCENÍ DŘEVIN - SOUVISLÉ POROSTY
- ZAŘÍZENÍ STAVENIŠTĚ A MEZIDEPONIE (DOČASNÝ ZÁBOR)
- NOVÉ VÝSADBY - BUK LESNÍ
- NOVÉ VÝSADBY - OLŠE LEPKAVÁ
- NOVÉ VÝSADBY - JAVOR KLEN
- NOVÉ VÝSADBY - JEŘÁB PTAČÍ
- HRANICE ŘEŠENÉHO ÚZEMÍ

- MAXIMÁLNÍ TRVALÉ ZÁBORY JSOU DÁNY OBÁLKOU NAVRŽENÝCH OPATŘENÍ
- MAXIMÁLNÍ DOČASNÉ ZÁBORY JSOU DÁNY ROZSAHEM ŘEŠENÉHO ÚZEMÍ - MAXIMÁLNÍ TRVALÉ ZÁBORY

Kreslil: ING. M.HOLEČEK	Projektant: ING. M.HOLEČEK	Odp. projektant: ING. M.HOLEČEK	Technická kontrola: ING. JAN CIHLÁŘ

VODOHOSPODÁŘSKÝ ROZVOJ A VÝSTAVBA a.s.
Nábřežní 4
150 56 Praha 5

Umístění stavby: k.ú. MARŠOV I., JANSKÉ LÁZNĚ, ČERNÁ HORA V KRKONOŠÍCH	
Kraj: KRÁLOVÉHRADECKÝ	Obec SVOBODA N/ÚPOU, JANSKÉ LÁZNĚ
Investor: SPRÁVA KRKONOŠSKÉHO NÁRODNÍHO PARKU	Soubor: C.3_Koordinacni_situace.dwg
Akce: Černohorský potok v km 0,100 – 2,400	Formát: 3A4
	Datum: 2014
	Stupeň: DPS
	Č. zakázky: 2508/002
KOORDINAČNÍ A CELKOVÁ SITUACE, SITUACE POV – část 3	Měřítko: 1:500
	Č. přílohy: C.3.3