

PODÉLNÝ PROFIL


KÓTY ZÁKLADOVÉ SPÁRY

MOCNOST ODTĚŽENÍ

KÓTY STÁVAJÍCÍHO TERÉNU

SROVNÁVACÍ ROVINA

STANIČENÍ V km,m

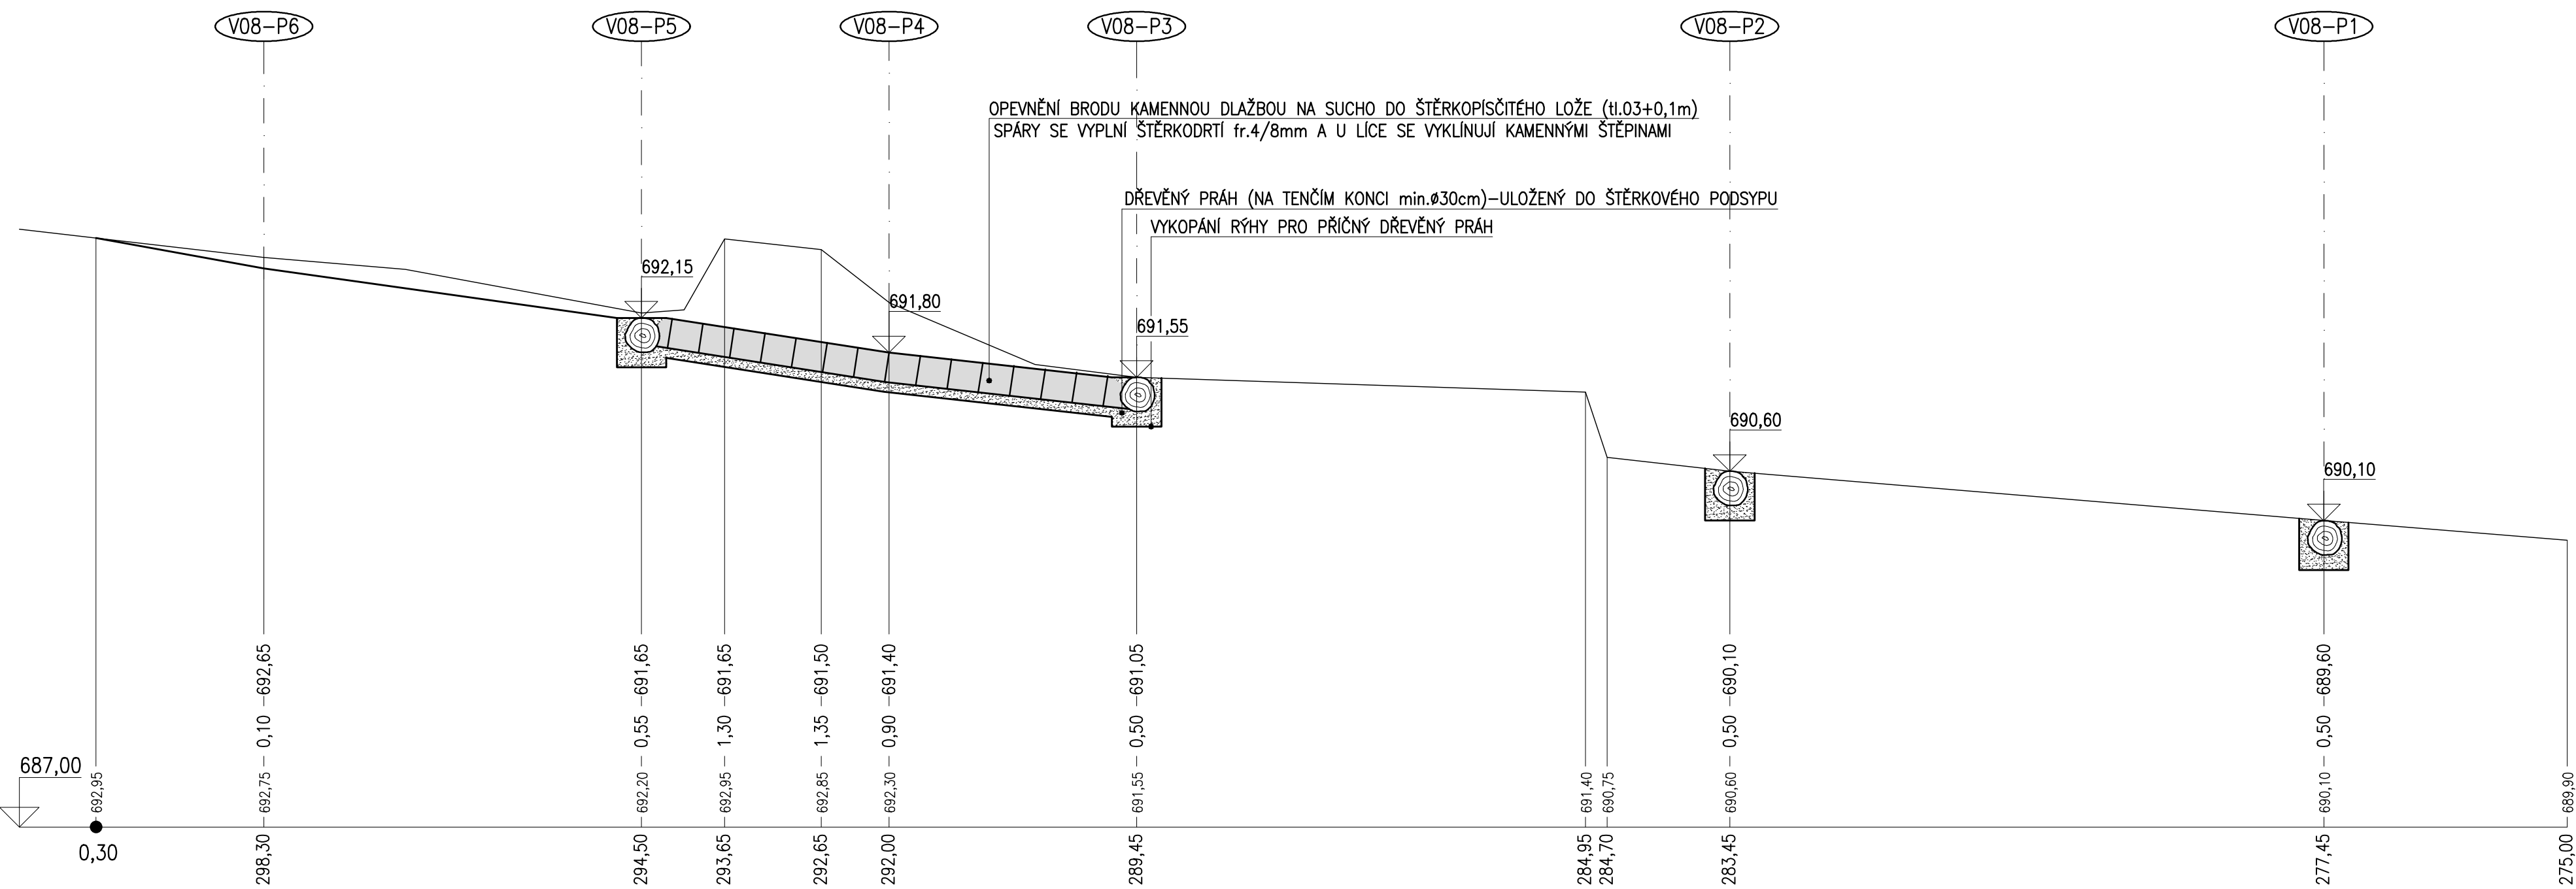

VYPRACOVAL : ING.MIKYŠKOVÁ		NAVRHL : ING.MIKYŠKA		HIP : ING. MIKYŠKA		<div>ažp</div> <div>ATELIER ŽIVOTNÍHO PROSTŘEDÍ</div> <div>Braunerova 1681, 252 63 Roztoky u Prahy tel. 220 91 1419</div>			
INVESTOR : Správa KRNP				KRAJ : Královéhradecký					
NÁZEV STAVBY : ÚPRAVY VAVŘINCOVA POTOKA						DATUM 2/2014		ČÍSLO SOUPRAVY :	
						STUPEŇ DPS		ČÍSLO ZAKÁZKY : 76413/P	
OBSAH : PODÉLNÝ PROFIL SO V08 Sanace průtočného profilu						FORMÁT : 3 A4		ČÍSLO VÝKRESU : D.08-6	
						MĚŘÍTKO : 1:50			
POSLEDNÍ ZMĚNA :		ULOŽENÍ :		C:\VÝKRESY_2014\KRNP VAVRINCUV potok\KR VAVR D08_3 PROFILY 50.DWG					