


PŘÍČNÝ PROFIL V10-P1

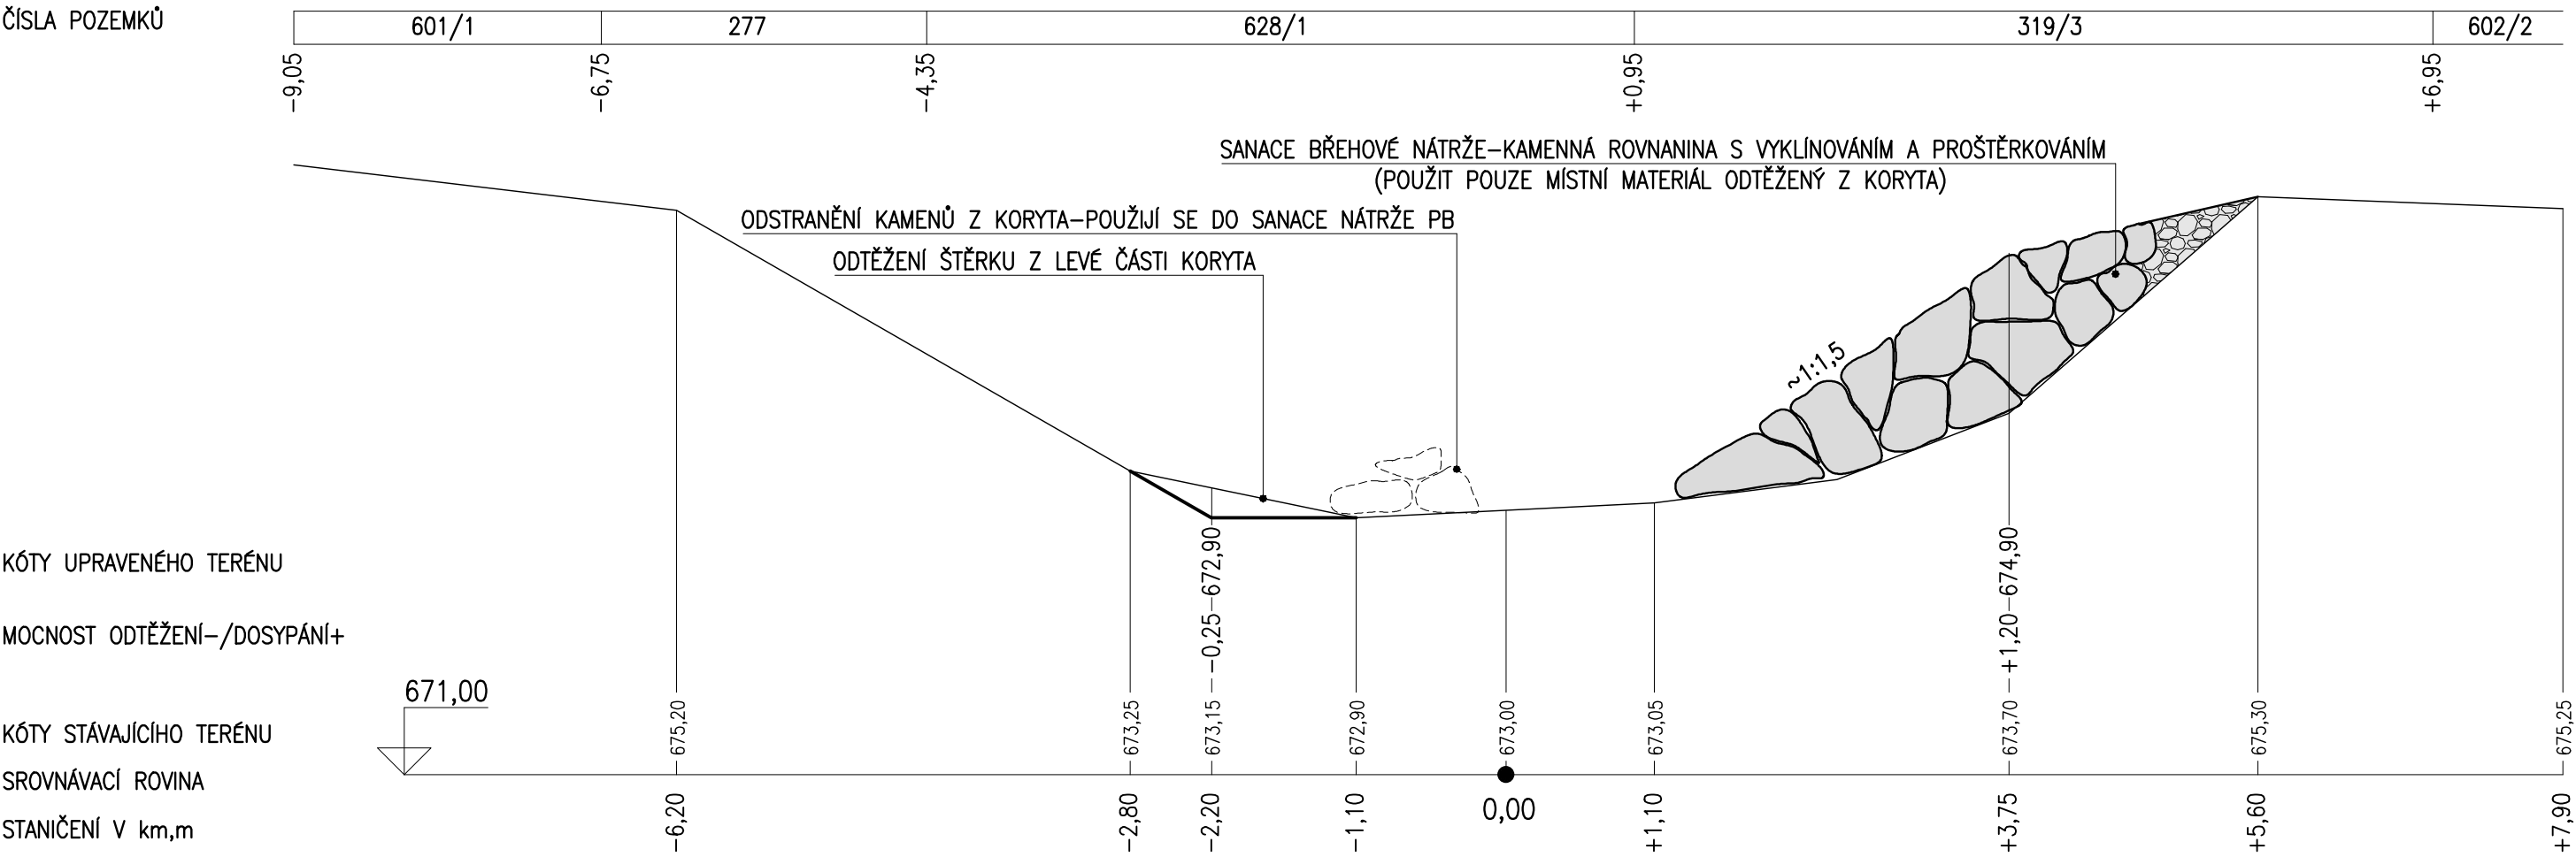

VYPRACOVAL : ING.MIKYŠKOVÁ	NAVRHL : ING.MIKYŠKA	HIP : ING.MIKYŠKA	ažp ATELIER ŽIVOTNÍHO PROSTŘEDÍ Braunerova 1681, 252 63 Roztoky u Prahy tel. 220 91 1419	
INVESTOR : Správa KRNP		KRAJ : Královéhradecký		
NÁZEV STAVBY : ÚPRAVY VAVŘINCOVA POTOKA			DATUM 2/2014	ČÍSLO SOUPRAVY :
			STUPEŇ DPS	ČÍSLO ZAKÁZKY : 76413/P
OBSAH : PŘÍČNÝ PROFIL V10-P1 SO V10-Sanace průtočného profilu			FORMÁT : 2 A4	ČÍSLO VÝKRESU : D.10-3
MĚŘÍTKO : 1:50				
POSLEDNÍ ZMĚNA :		ULOŽENÍ :		C:\VÝKRESY 2014\KRNP VAVRINCUV potok\KR VAVR D10_3 PROFIL 50.DWG