




PŘÍČNÝ PROFIL V08–P3

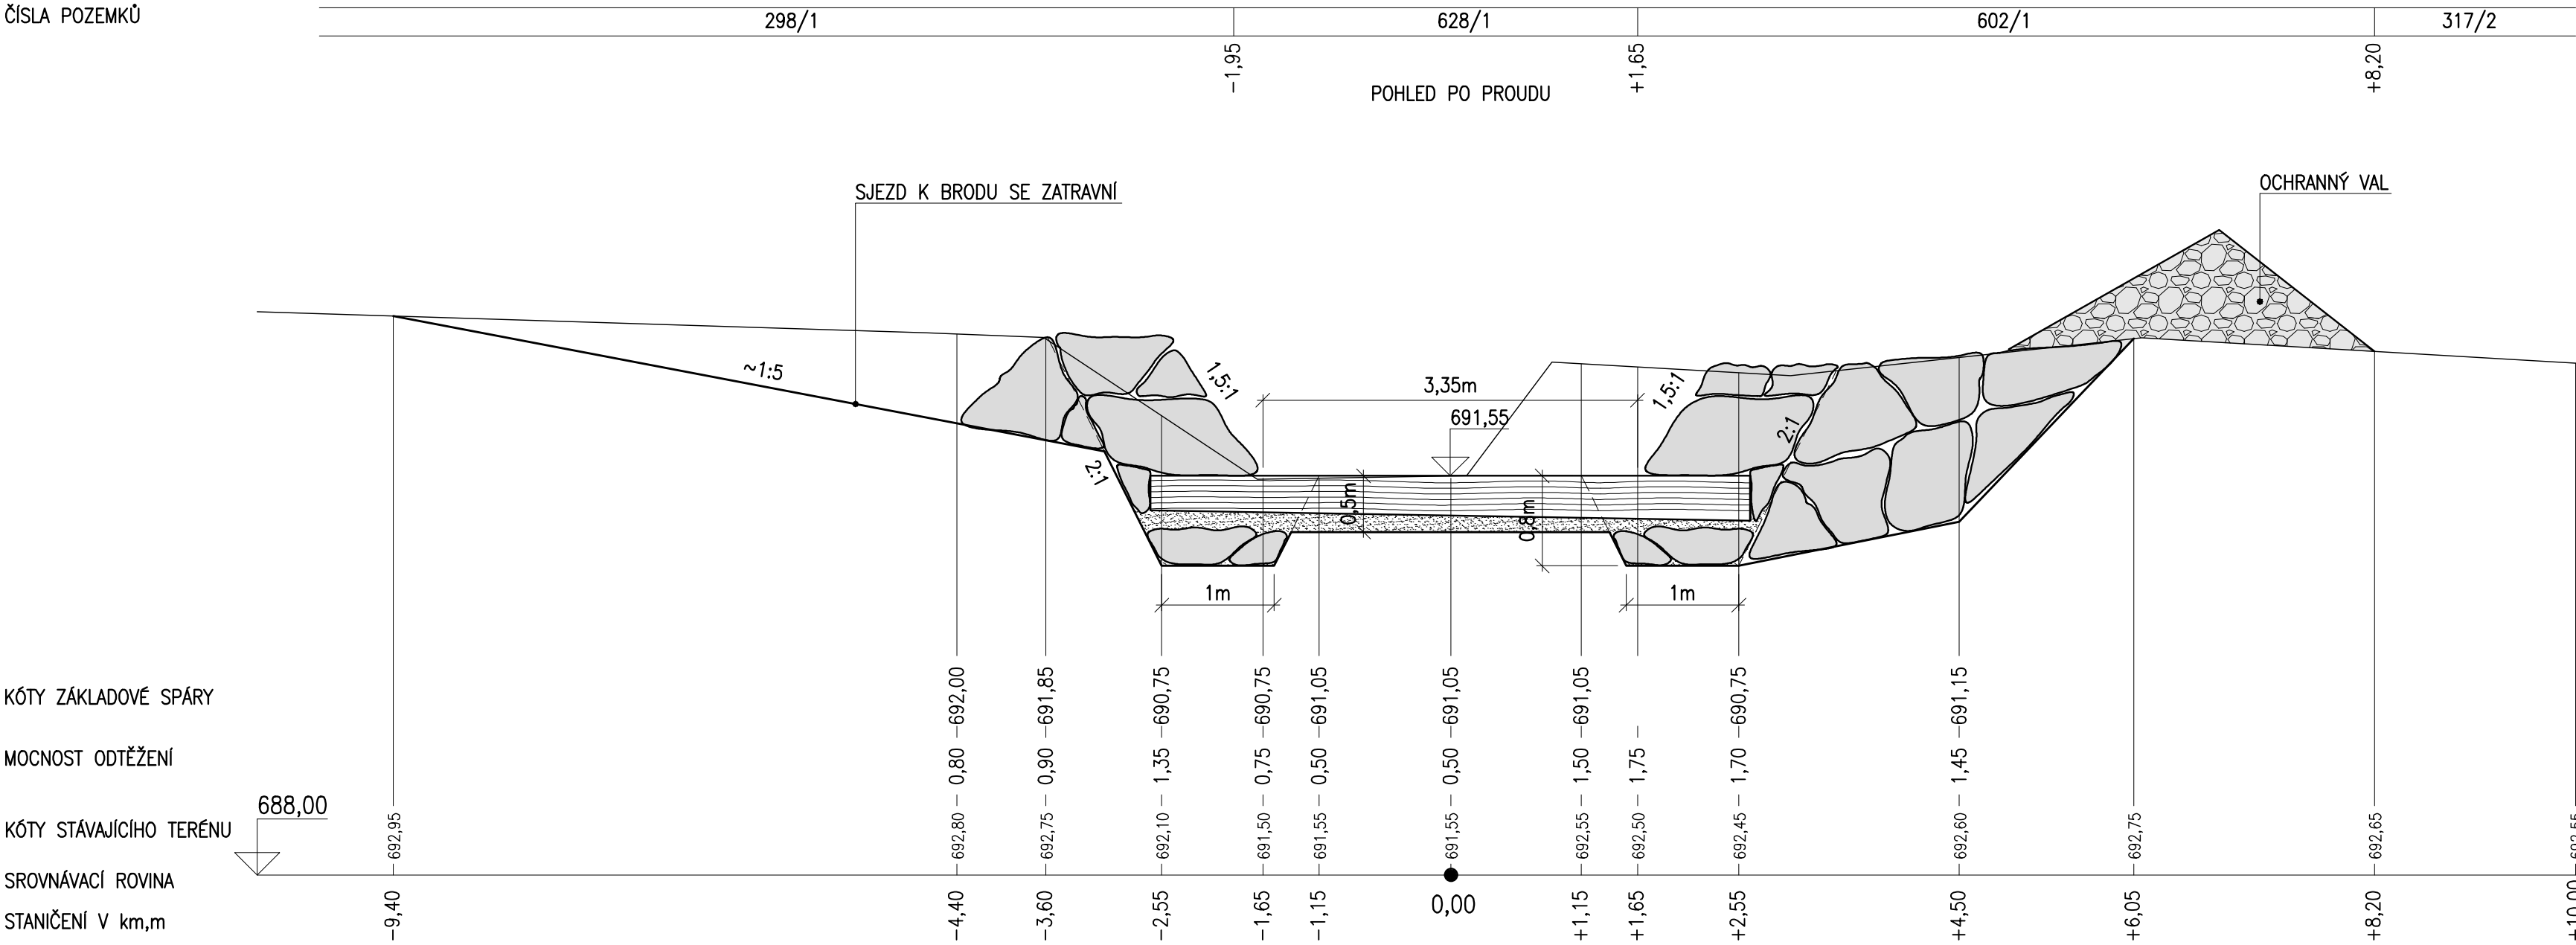

PŘÍČNÝ PROFIL V08–P4

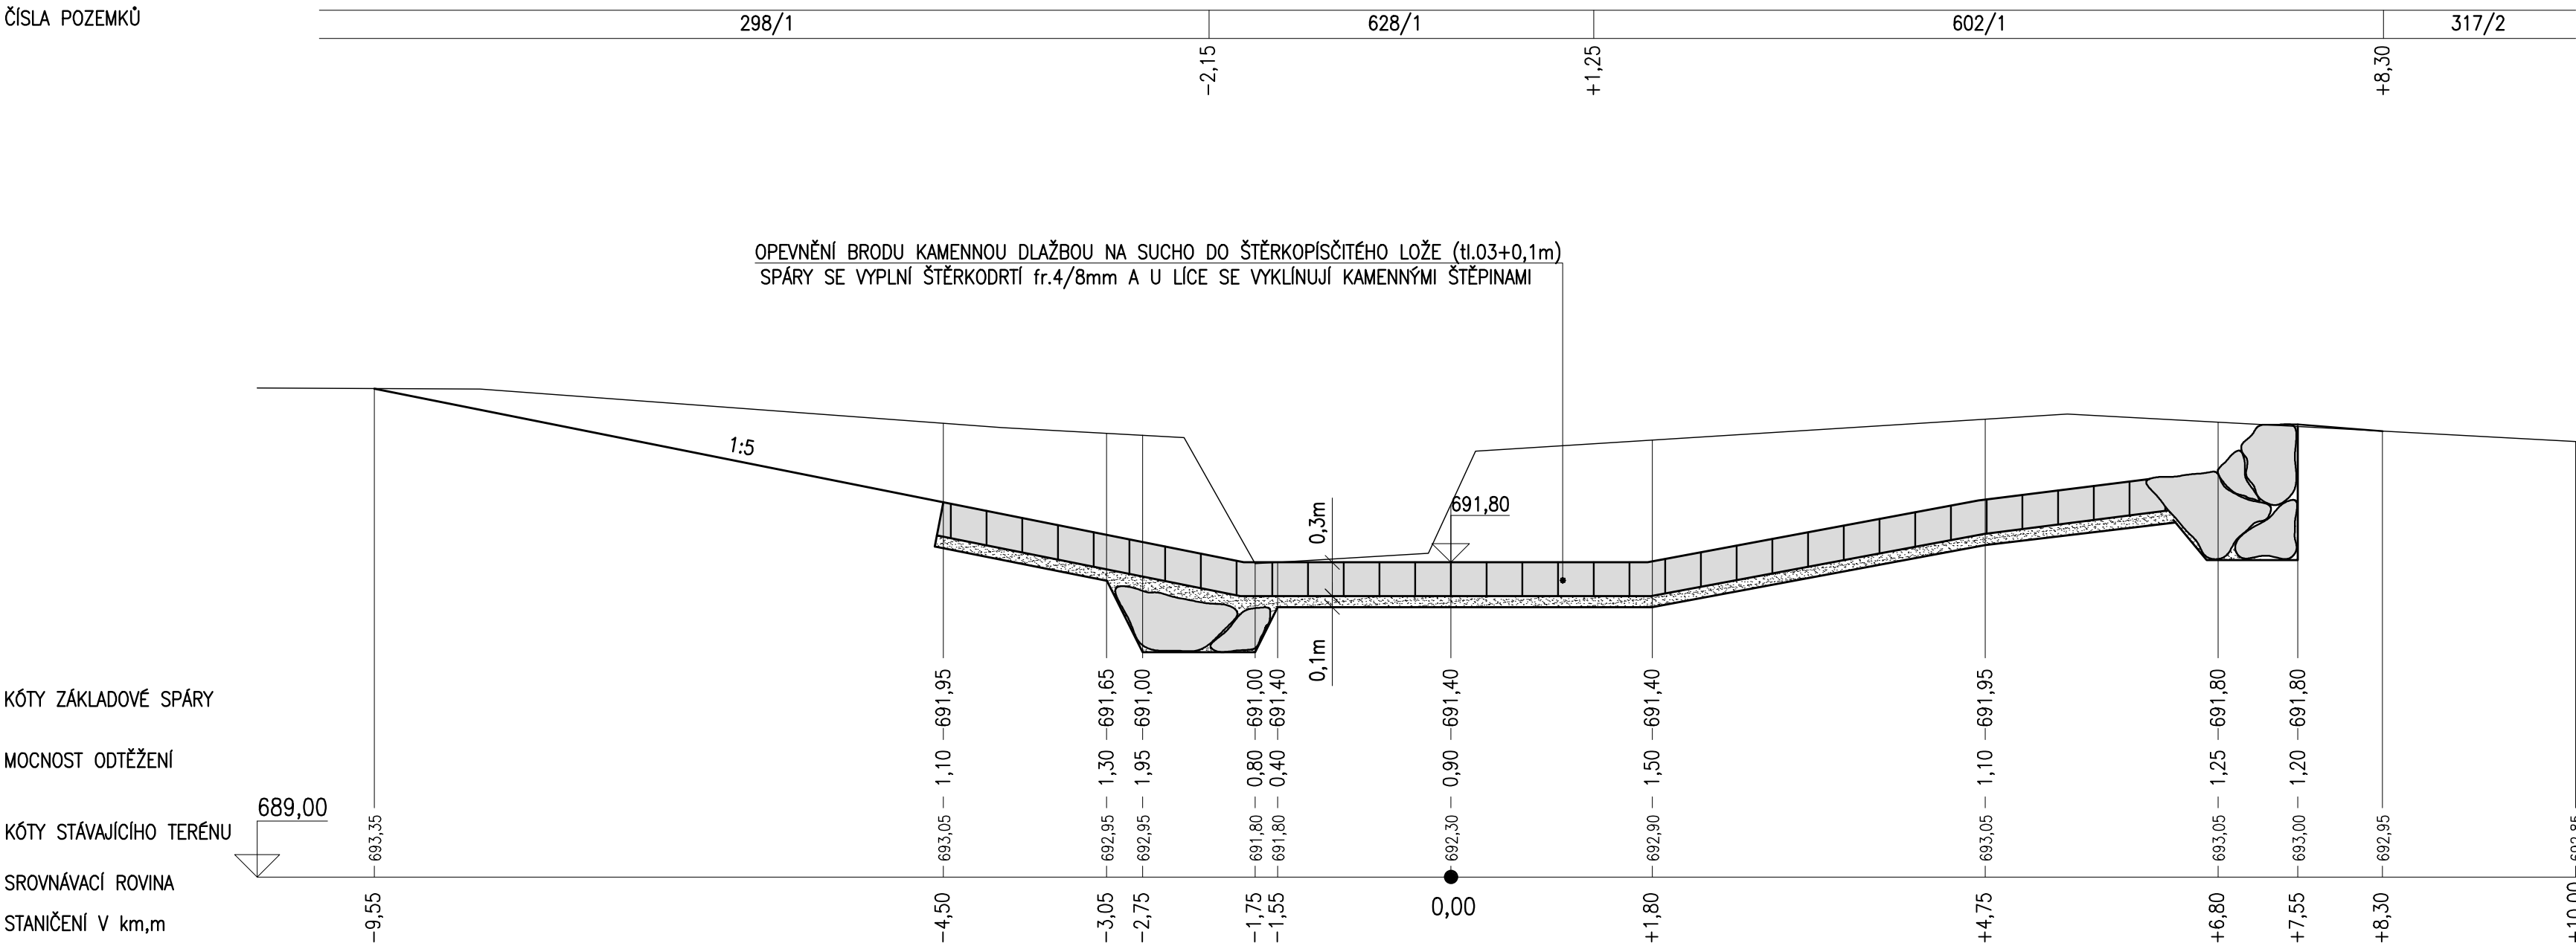

PŘÍČNÝ PROFIL V08–P5

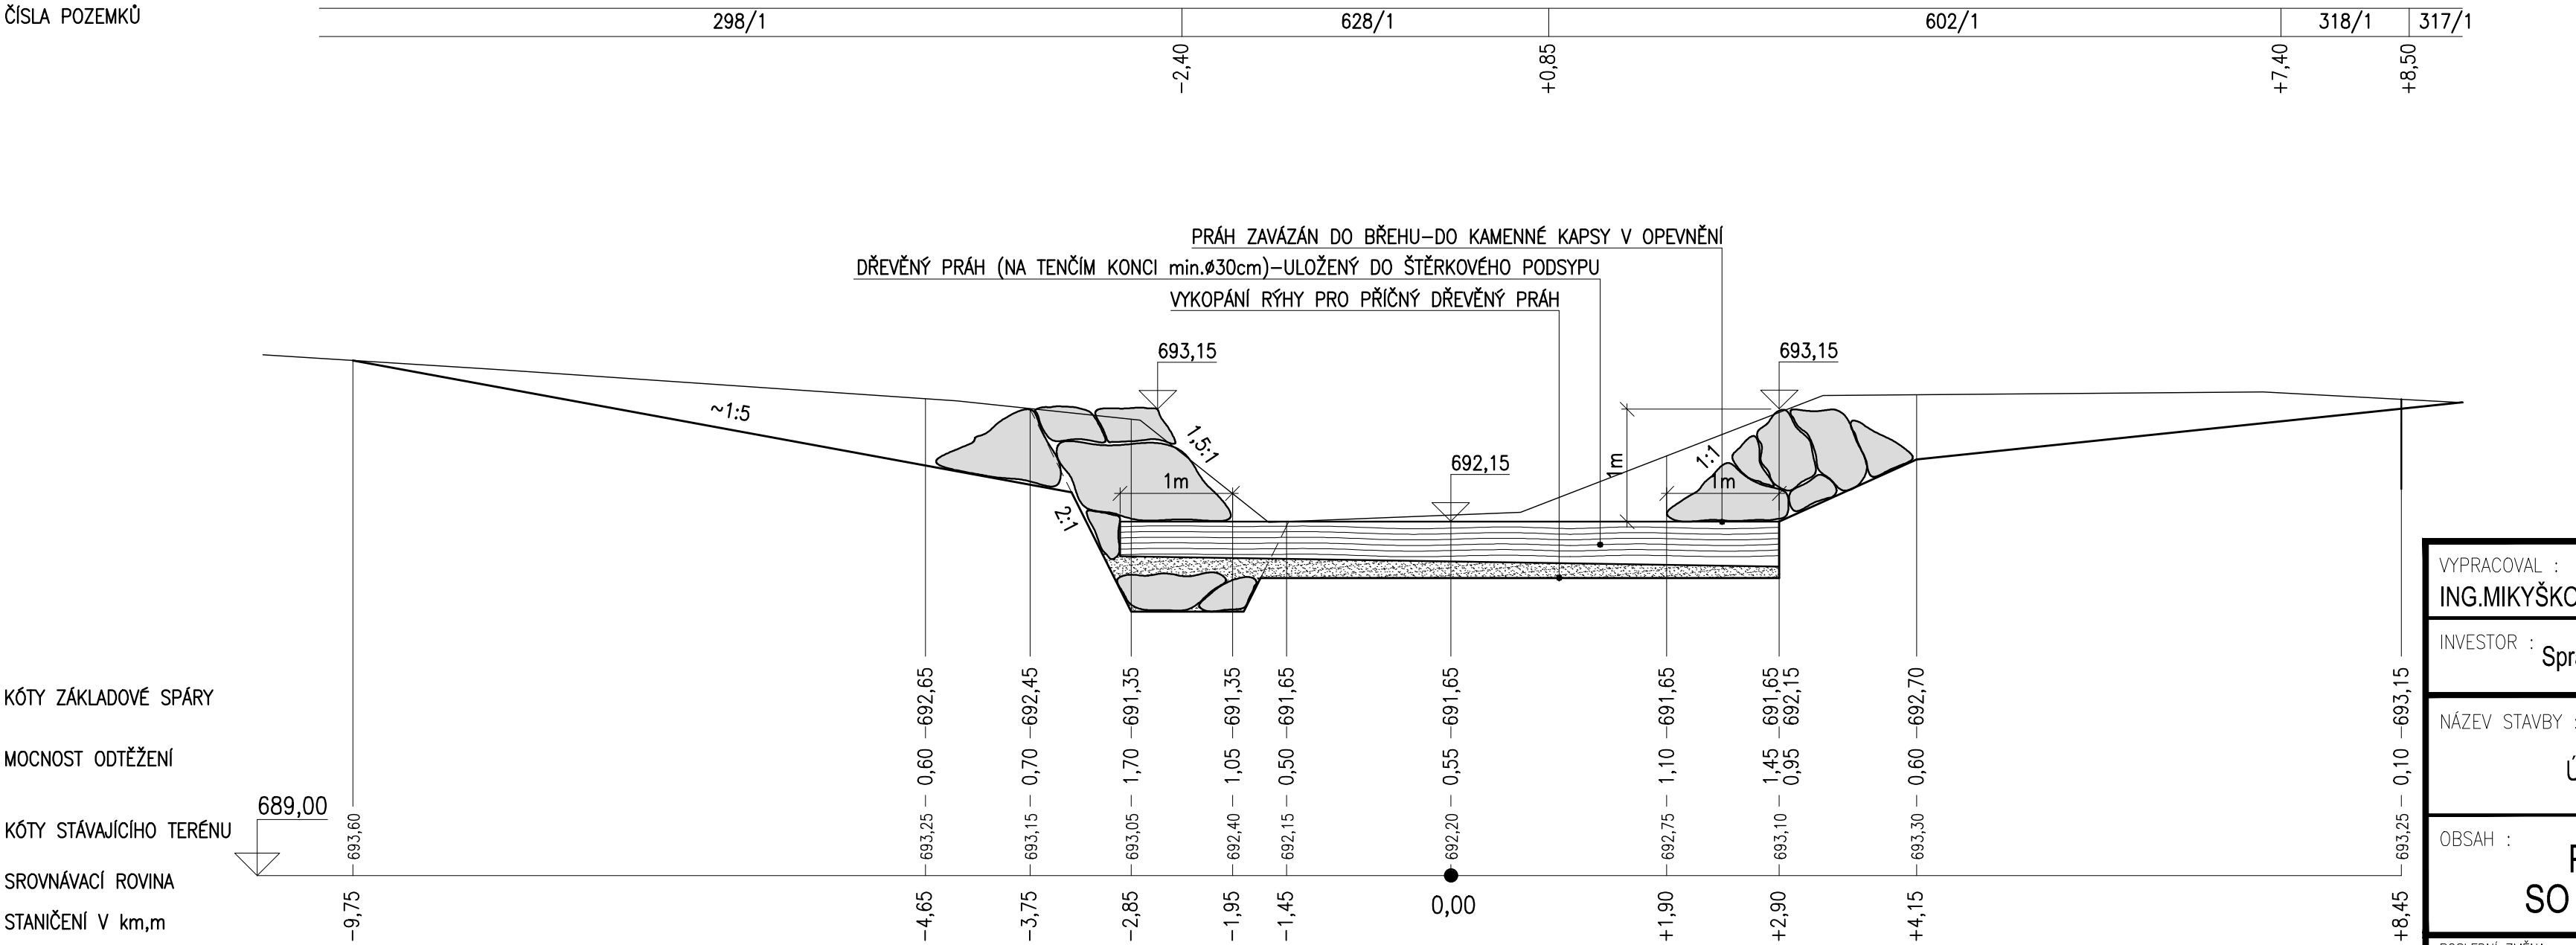

VYPRACOVAL : ING.MIKYŠKOVÁ		NAVRHL : ING.MIKYŠKA		HIP : ING.MIKYŠKA		ažp ATELIER ŽIVOTNÍHO PROSTŘEDÍ <i>Braunerova 1681, 252 63 Roztoky u Prahy tel. 220 91 1419</i>		
INVESTOR : Správa KRNPAP				KRAJ : Královéhradecký				
NÁZEV STAVBY : ÚPRAVY VAVŘINCOVA POTOKA						DATUM	2/2014	ČÍSLO SOUPRAVY :
						STUPEŇ	DPS	ČÍSLO ZAKÁZKY :
OBSAH : Příčné profily V08-P3, P4, P5 SO V08 Sanace průtočného profilu						FORMÁT :	6 A4	76413/P
						MĚŘITKO :	1:50	ČÍSLO VÝKRESU : D.08-4
POSLEDNÍ ZMĚNA :		ULOŽENÍ :		C:\VÝKRESY\2014\KRNPAP VAVRINCUV potok\KR VAVR D08_3 PROFILY 50.DWG				