2015.03.03 19:49:12
CN=Radka Braunová, O=Správa Krkonošského národního parku [IČ 00088455]
OU=2824
serialNumber=19 db 97
ISSUER CN=PostSignum Qualified CA 2

PŘÍČNÝ PROFIL V03–P1

ČÍSLA POZEMKŮ

291/2	628/1	303/4

−4,30 — POHLED PO PROUDU — +1,35

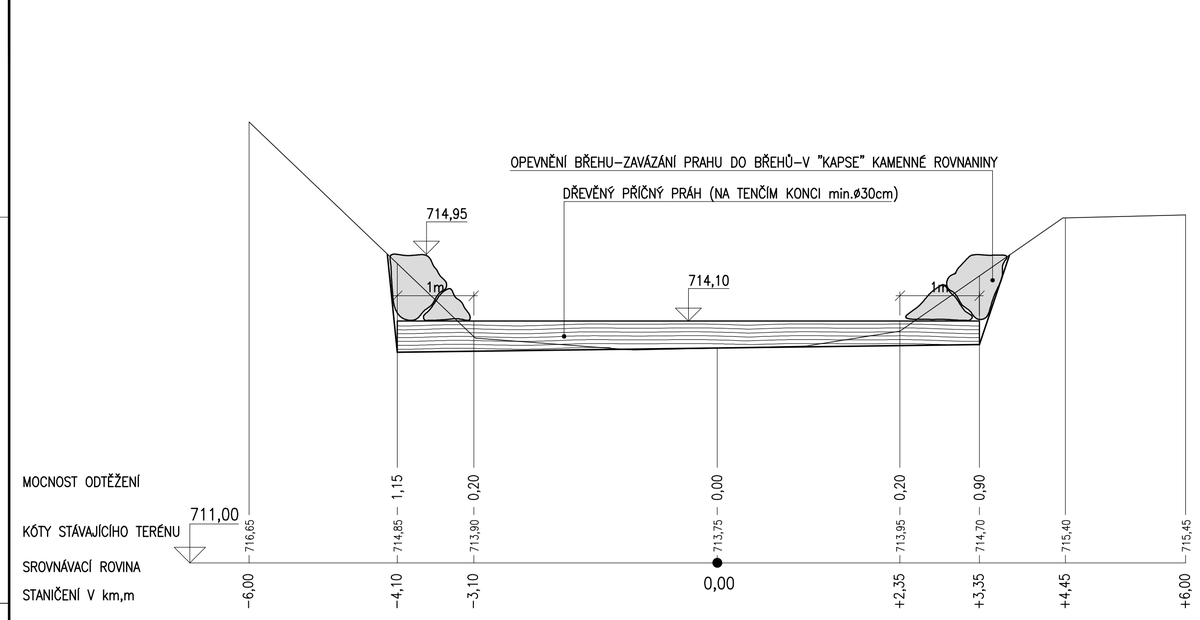

PŘÍČNÝ PROFIL V03–P2

ČÍSLA POZEMKŮ

291/2	628/1	303/4

+5,00 — POHLED PO PROUDU — +0,55

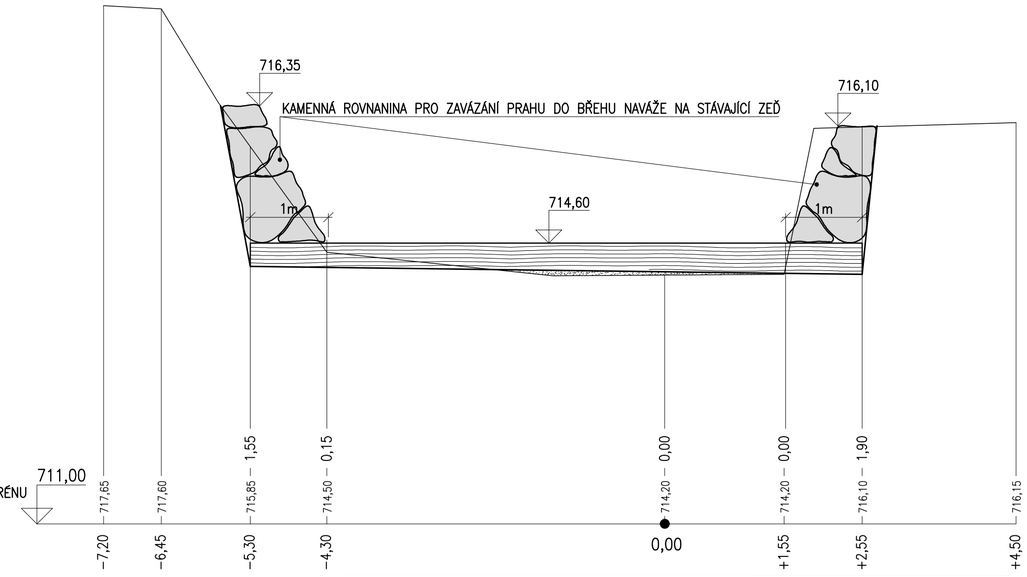

VYPRACOVAL : ING.MIKYŠKOVÁ	NAVRHL : ING.MIKYŠKA	HIP : ING.MIKYŠKA	ATELIER ŽIVOTNÍHO PROSTŘEDÍ Braunerova 1681, 252 63 Roztoky u Prahy tel. 220 91 1419
INVESTOR : Správa KRNAP		KRAJ : Královéhradecký	
NÁZEV STAVBY : ÚPRAVY VAVŘINCOVA POTOKA		DATUM 2/2014	ČÍSLO SOUPRAVY :
		STUPEŇ DPS	ČÍSLO ZAKÁZKY : 76413/P
OBSAH : Příčné profily V03-P1, V03-P2 SO V03-Prahy pod horním mostem		FORMÁT : 3 A4	ČÍSLO VÝKRESU : D.03-3
		MĚŘÍTKO : 1:50	
POSLEDNÍ ZMĚNA :	ULOŽENÍ : C:\VÝKRESY 2014\KRNAP VAVRINCUV potok\KR VAVR D03_3 PROFILY 50.DWG		