


PODÉLNÝ PROFIL

ČÍSLO POZEMKŮ

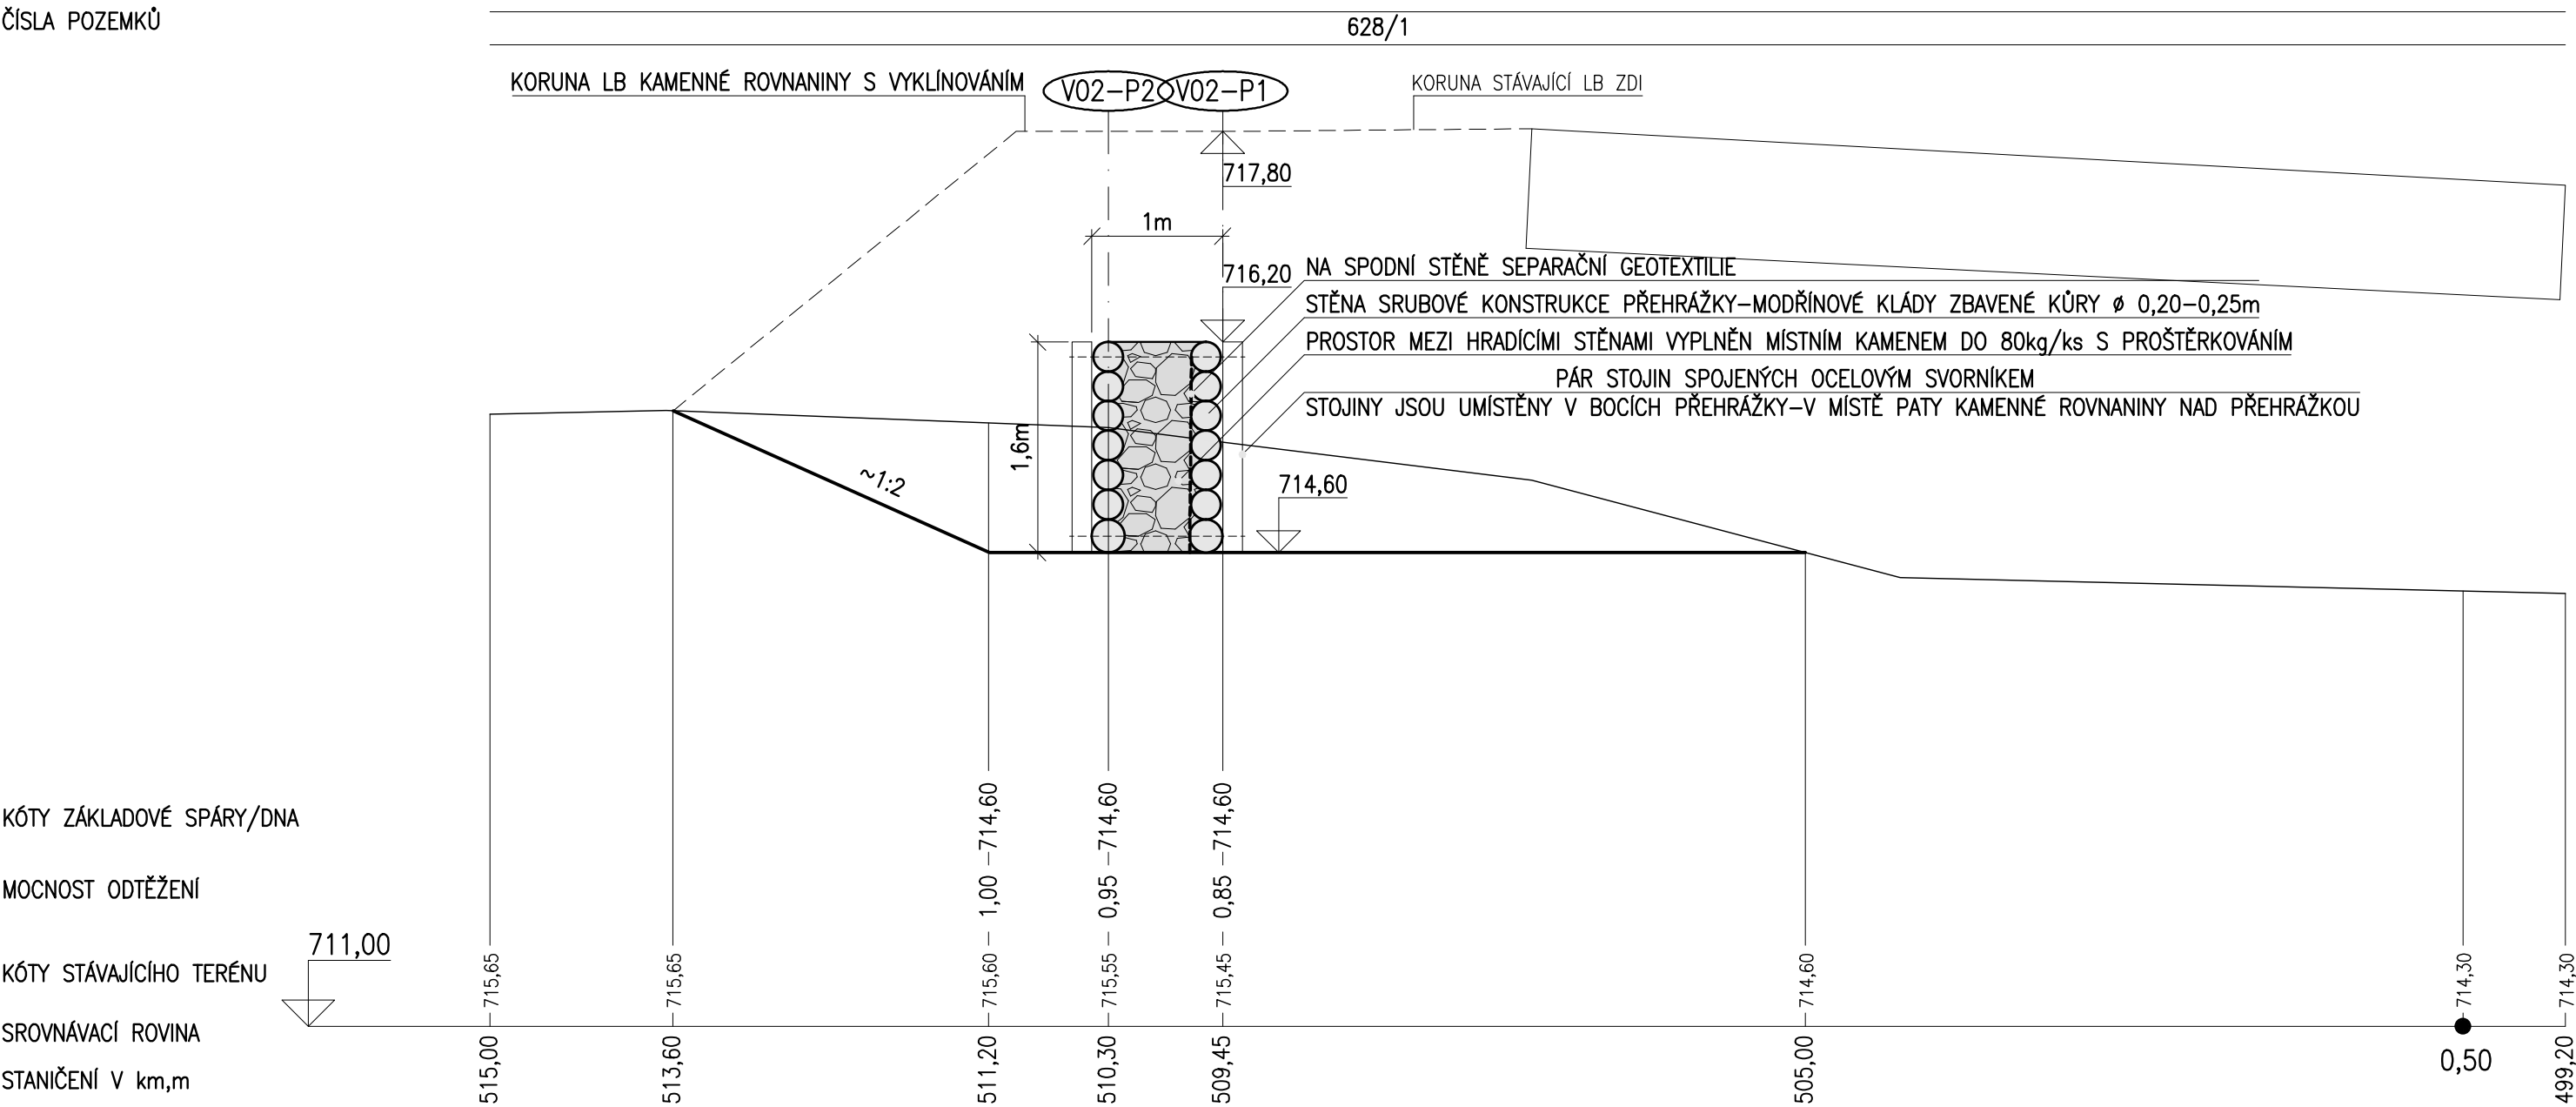

VYPRACOVAL : ING.MIKYŠKOVÁ		NAVRHL : ING.MIKYŠKA		HIP : ING.MIKYŠKA		<div><div>ažp</div><div>ATELIER ŽIVOTNÍHO PROSTŘEDÍ</div><div>Braunerova 1681, 252 63 Roztoky u Prahy tel. 220 91 1419</div></div>			
INVESTOR : Správa KRNP				KRAJ : Královéhradecký					
NÁZEV STAVBY :  ÚPRAVY VAVŘINCOVA POTOKA						DATUM 2/2014		ČÍSLO SOUPRAVY :	
						STUPEŇ DPS		ČÍSLO ZAKÁZKY : 76413/P	
OBSAH :  PODÉLNÝ PROFIL SO V02-Horní srubová přehrážka						FORMÁT : 2 A4		ČÍSLO VÝKRESU :	
						MĚŘÍTKO : 1:50		D.02-4	
POSLEDNÍ ZMĚNA :			ULOŽENÍ :			C:\VÝKRESY 2014\KRNP VAVRINCUV potok\KR VAVR D02_3 PROFILY 25_50.DWG			