

ZODPOVĚDNÝ PROJEKTANT		RAZÍTKO, PODPIS	
Mrkvica Zdeněk CATEGORY a.s., Vídeňská 125, 519 00 Brno 777 228 107 zdenek.mrkvica@category.cz			
STAVEBNÍK	Česká republika - Agentura ochrany přírody a krajiny České republiky Kaplanova 1931/1, 148 00 Praha 11-Chodov		
PROJEKTANT	P.P. Architects s.r.o. Horova 38b, 616 00 Brno		
NÁZEV AKCE NÁVŠTĚVNICKÉ STŘEDISKO DŮM PŘÍRODY ŽĎÁRSKÝCH VRCHŮ - KRÁTKÁ č.p.12		DATUM	11/2012
		STUPEŇ	DVD
		ČÍSLO PARÉ	
ČÁST	TECHNIKA PROSTŘEDÍ STAVEB		
ZPRACOVATEL ČÁSTI	CATEGORY a.s.	OZN. OBJEKTU SO-01	PROJEKTOVÁ ČÁST A
VYPRACOVAL	Ing. Martin Žůrek		
g)	ZAŘÍZENÍ SILNOPROUDÉ ELEKTROTECHNIKY VČETNĚ BLESKOSVODŮ		
NÁZEV VÝKRESU	ROZVADĚČ HR	MĚŘÍTKO	ČÍSLO VÝKRESU 03

ROZVADĚČ HR


NÁSTĚNNÝ ZAPUŠTĚNÝ


600x600 mm
popřípadě dle dodavatele


PŘIVOD:
HOREM
VÝVODY:
HOREM I SPODEM


Provozní soustava: 3+PE+N; 3x400/230V; 50Hz; TN–S
Ochrana před úrazem el. proudem: základní – samočinným odpojením od zdroje
zvýšená – proudovými chrániči


Krytí: IP40/20
Nátěr: šedý

	CATEGORY s.r.o. Videňská 125 619 00 Brno http://www.category.cz	Akce	NAVŠTĚVNICKÉ STŘEDISKO, DŮM PŘÍRODY ŽDÁRSKÝCH VRCHŮ – KRÁTKÁ č.p. 12	Investor	AGEN. OCHR. PŘÍRODY A KRAJINY ČR KAPLANOVA 1931/1, PRAHA 11	Stupeň	DVD	Zak.č.		Výkres č.	03
		Část	ELEKTROINSTALACE SCHEMA ROZVADĚČE	Kreslil	Ing. ŽŮREK MARTIN	Kontroloval	BADIN LUKÁŠ	Datum	11/2012	List/Listů	1/3

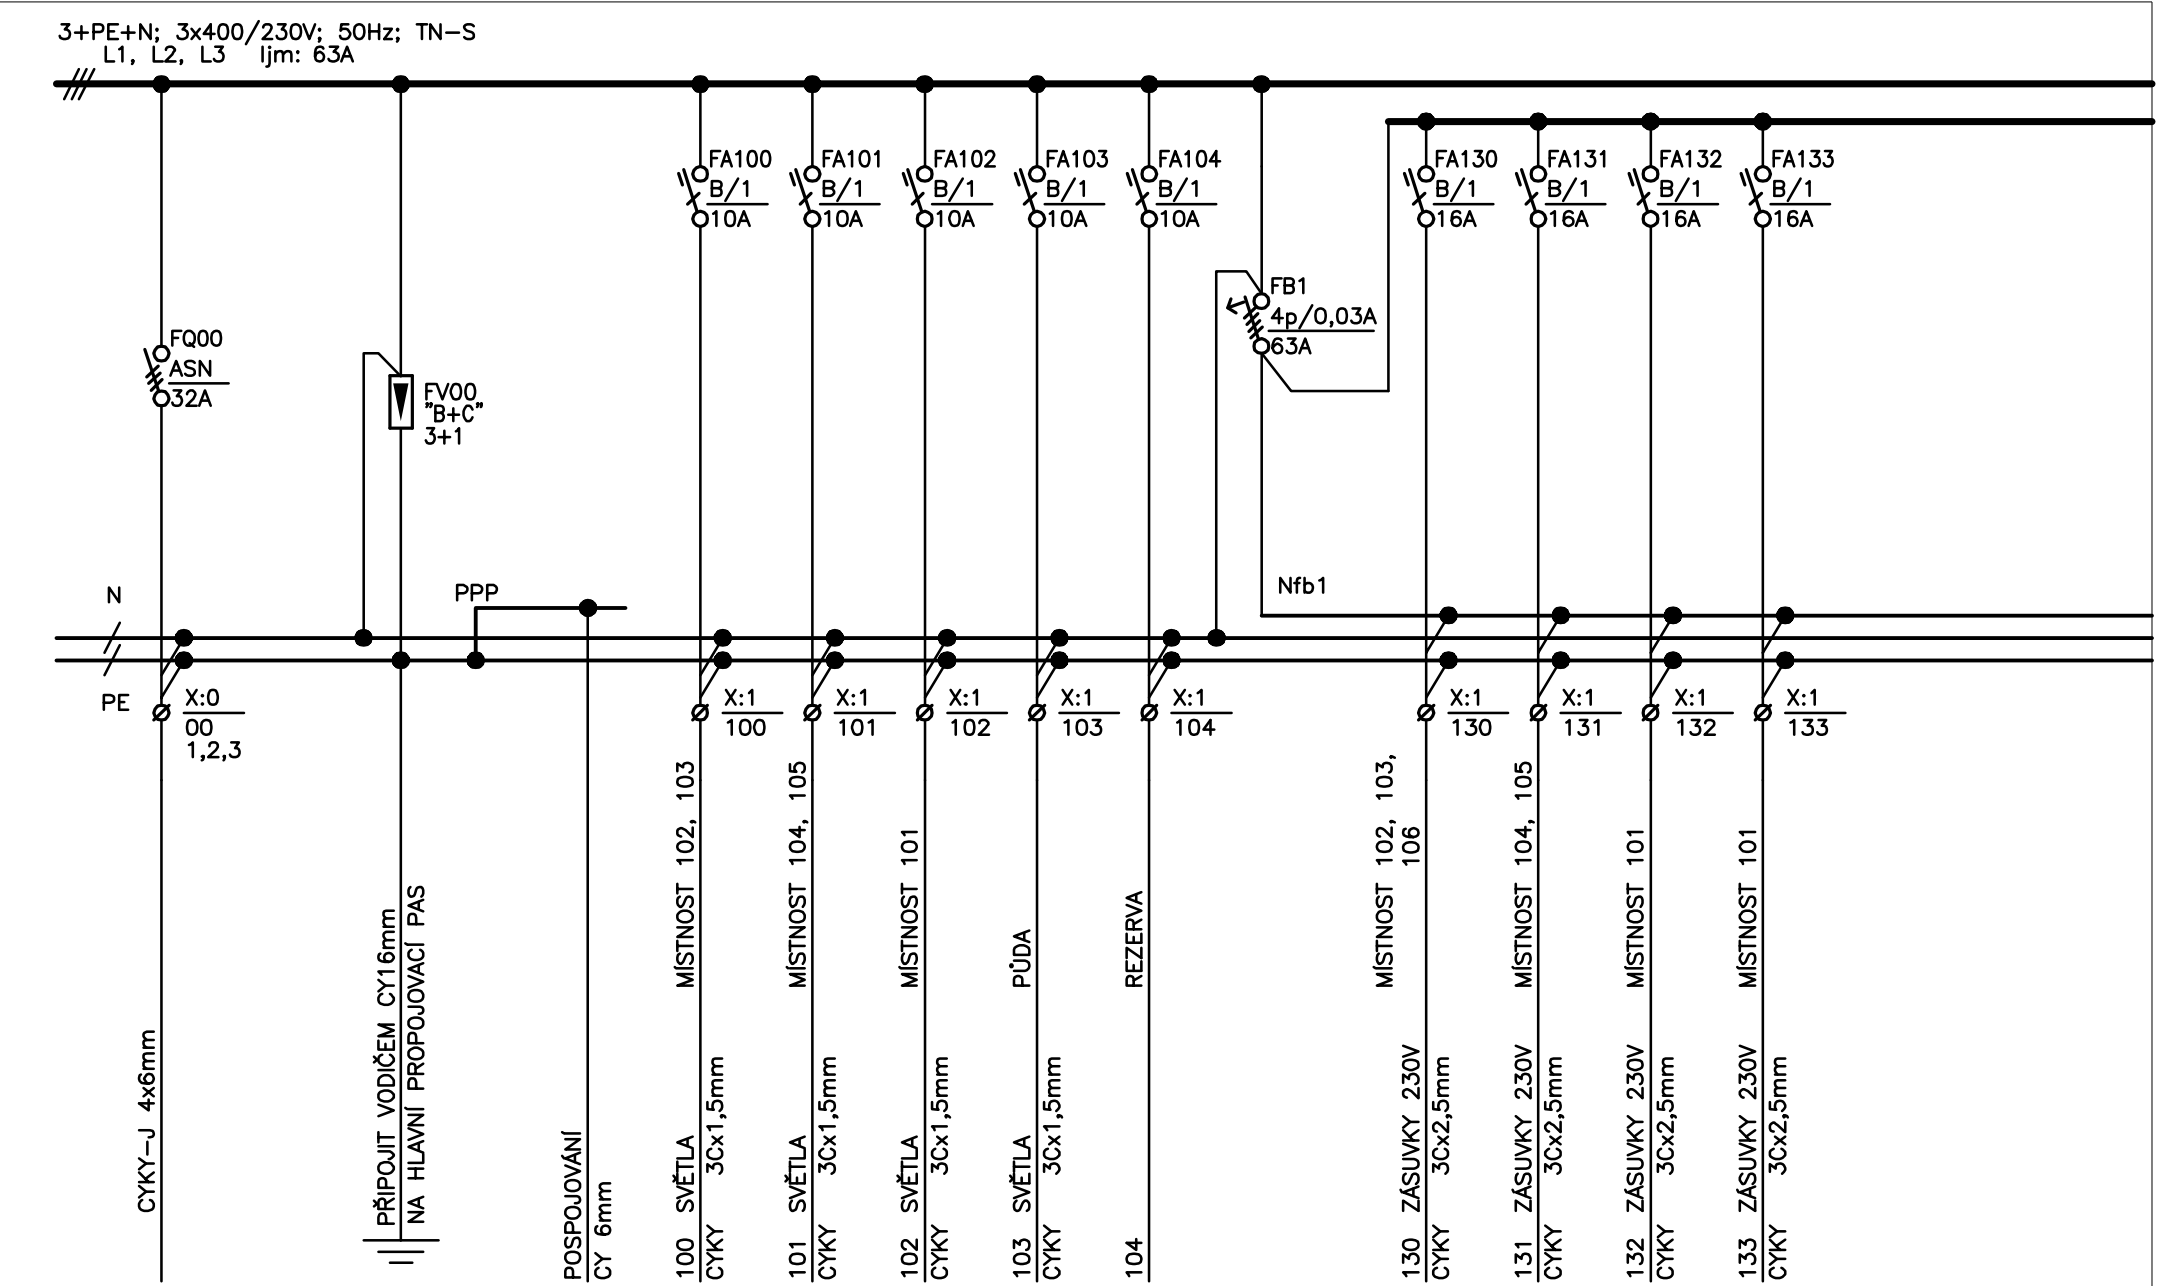

	CATEGORY s.r.o. Videňská 125 619 00 Brno http://www.category.cz	Akce	NAVŠTĚVNICKÉ STŘEDISKO, DŮM PŘÍRODY ŽDÁRSKÝCH VRCHŮ – KRÁTKÁ č.p. 12	Investor	AGEN. OCHR. PŘÍRODY A KRAJINY ČR KAPLANOVA 1931/1, PRAHA 11	Stupeň	DVD	Zak.č.		Výkres č.	03
		Část	ELEKTROINSTALACE SCHEMA ROZVADĚČE	Kreslil	Ing. ŽŮREK MARTIN	Kontroloval	BADIN LUKÁŠ	Datum	11/2012	List/Listů	2/3

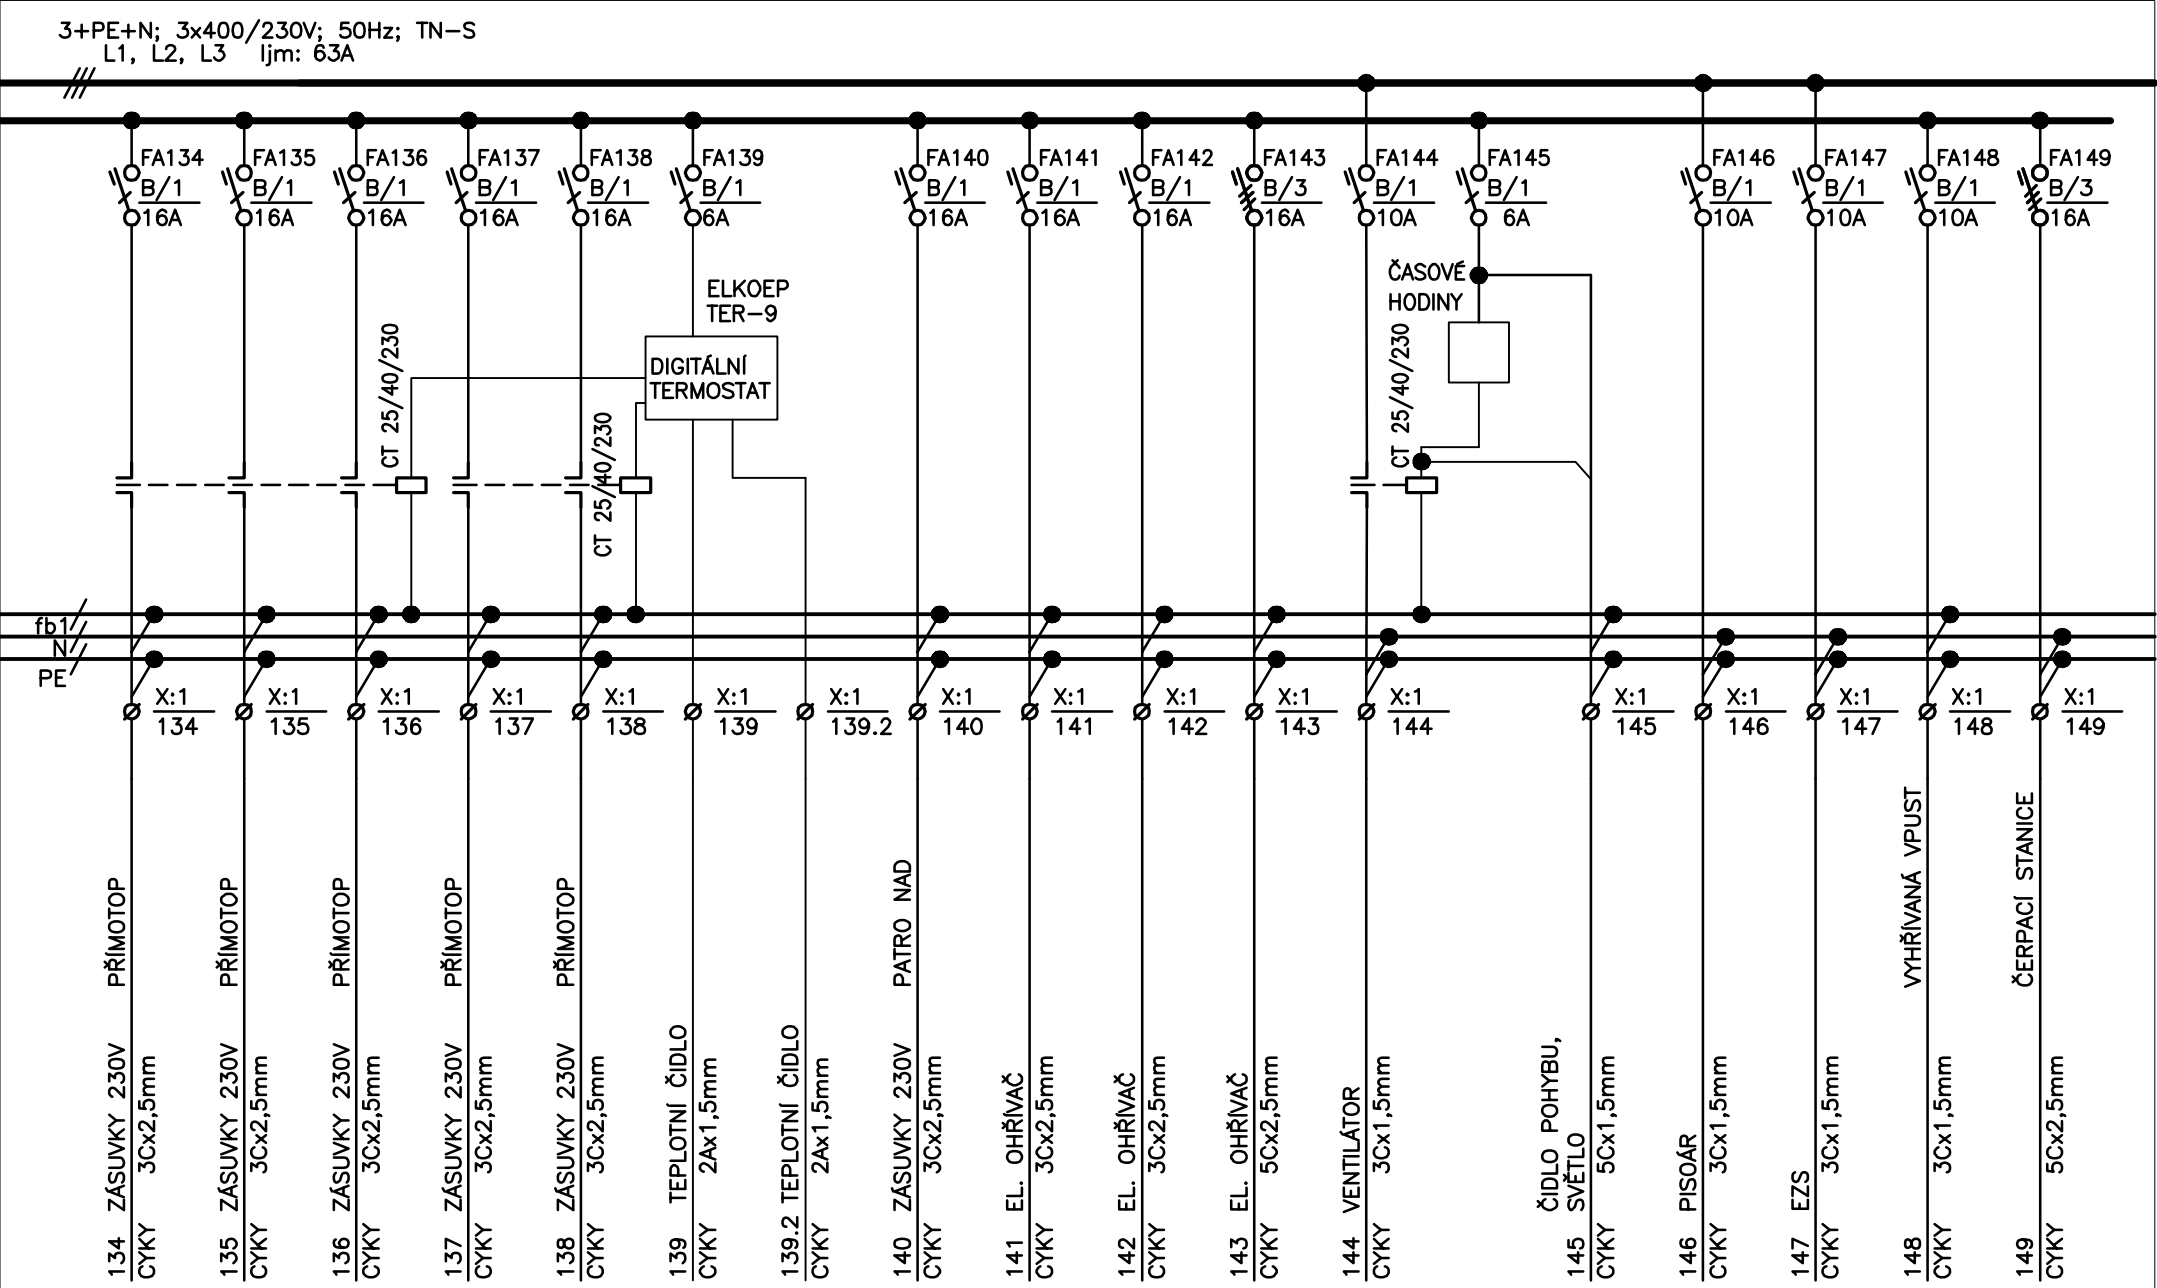

	CATEGORY s.r.o. Videňská 125 619 00 Brno http://www.category.cz	Akce	NAVŠTĚVNICKÉ STŘEDISKO, DŮM PŘÍRODY ŽDÁRSKÝCH VRCHŮ – KRÁTKÁ č.p. 12	Investor	AGEN. OCHR. PŘÍRODY A KRAJINY ČR KAPLANOVA 1931/1, PRAHA 11	Stupeň	DVD	Zak.č.		Výkres č.	03
		Část	ELEKTROINSTALACE SCHEMA ROZVADĚČE	Kreslil	Ing. ŽŮREK MARTIN	Kontroloval	BADIN LUKÁŠ	Datum	11/2012	List/Listů	3/3