


ZODPOVĚDNÝ PROJEKTANT Ing. Lubor Mezuláník Bohunická 29, 619 00 Brno tel.,fax : +420 543 423 011 email : info@elma-mar.cz		RAZÍTKO, PODPIS	
STAVEBNÍK	Česká republika - Agentura ochrany přírody a krajiny České republiky Kaplanova 1931/1, 148 00 Praha 11-Chodov		
PROJEKTANT	P.P. Architects s.r.o. Horova 38b, 616 00 Brno		
NÁZEV AKCE NÁVŠTĚVNICKÉ STŘEDISKO DŮM PŘÍRODY ŽDÁRSKÝCH VRCHŮ - KRÁTKÁ č.p.2		DATUM	11/2012
		STUPEŇ	DVD
		ČÍSLO PARÉ	
ČÁST	TECHNIKA PROSTŘEDÍ STAVEB		
ZPRACOVATEL ČÁSTI	ELMA-Mar s.r.o.	OZN. OBJEKTU	PROJEKTOVÁ ČÁST
VYPRACOVAL	Ing. Aleš Kobský	SO-01	A
d)	ZAŘÍZENÍ PRO MĚŘENÍ A REGULACI		
NÁZEV VÝKRESU	FUNKČNÍ SCHÉMA	MĚŘÍTKO	ČÍSLO VÝKRESU
		-	02

V1
40/30°C

V2
60/40°C

V3
60/40°C


V4
60/40°C

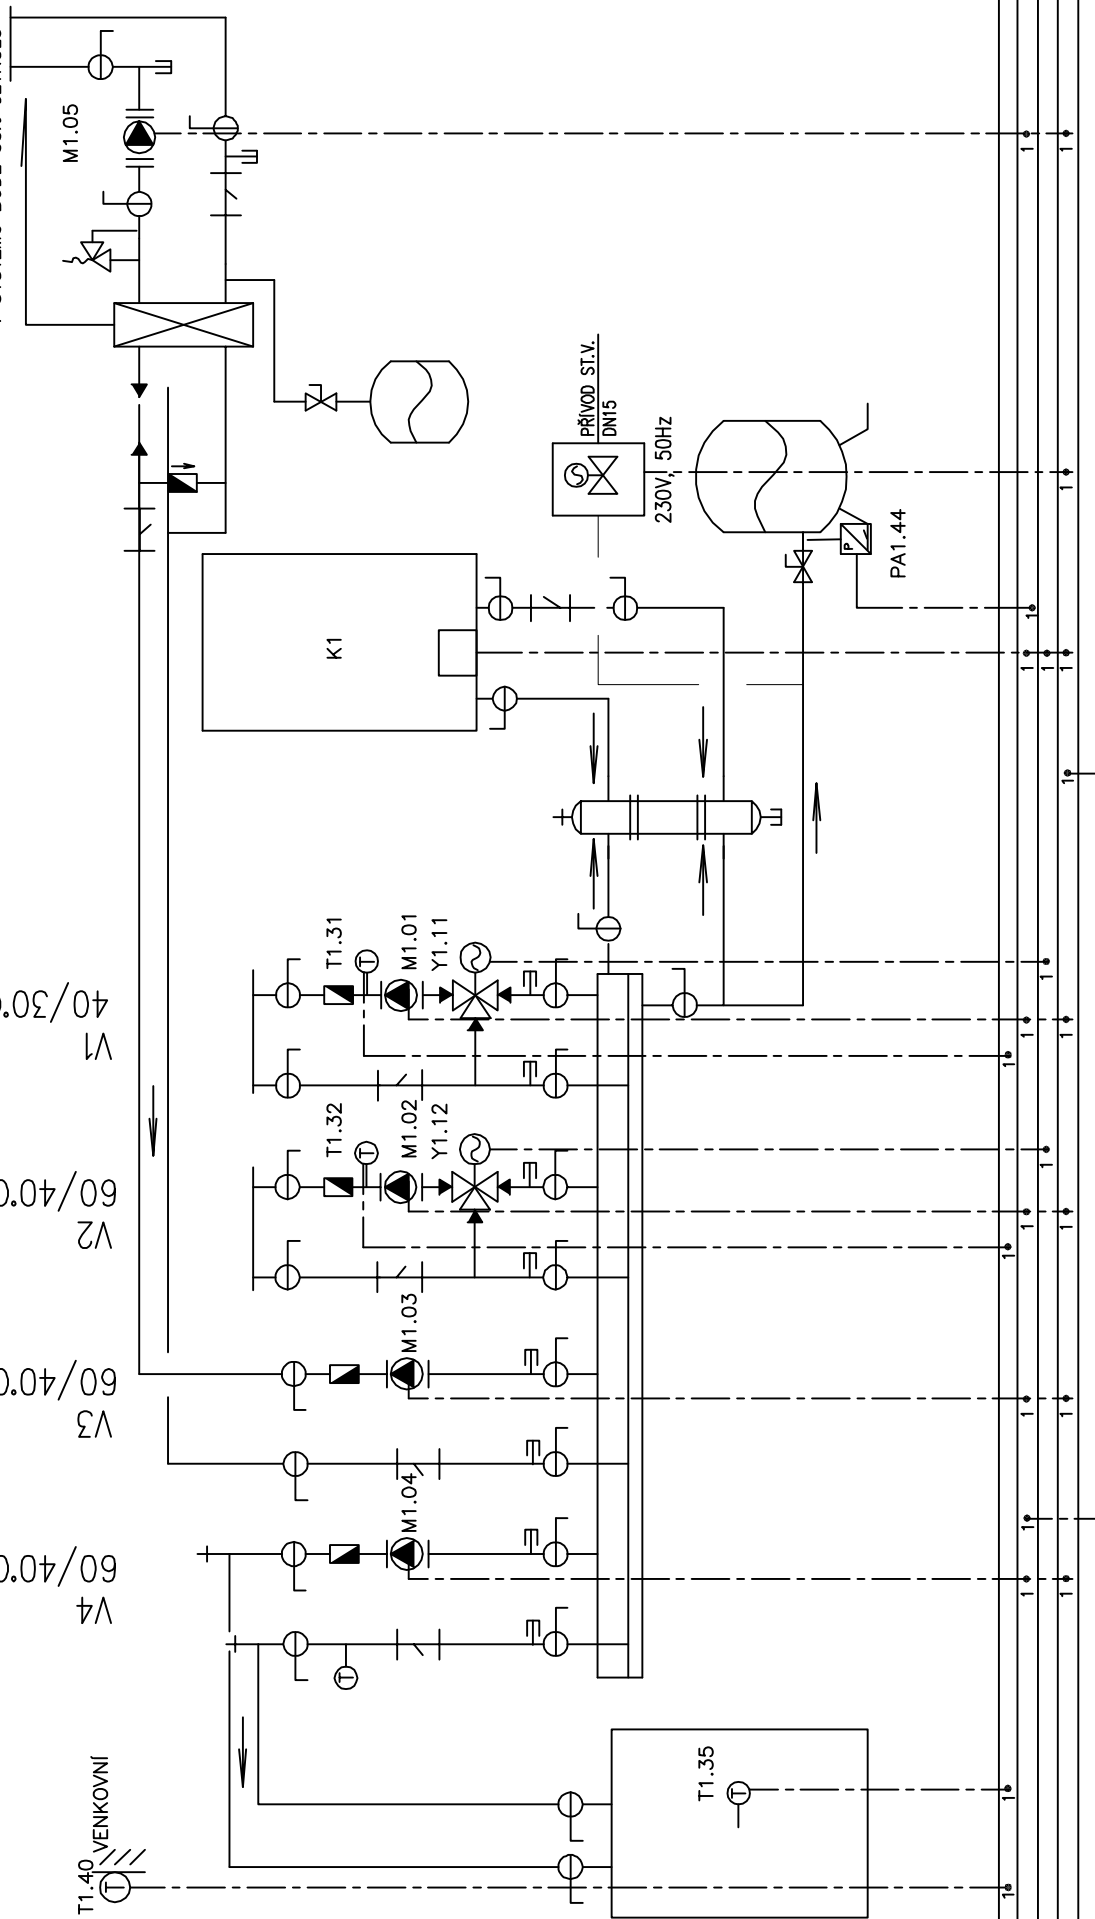


PODLAHOVÉ EL. TOPENÍ	
----------------------	--

LA1.43

	AI	DI	AO	DO	M-RUS
AI	1				
DI		1			1
AO			1		1
DO				1	1
M-RUS					

Rev.	Změna	Datum	Jméno	 MĚŘENÍ A REGULACE	Stupeň	DVD	Akce	Název	Zakázka	Datum
					Projektant	ING. KOBSKÝ	DŮM PŘÍRODY ŽDÁRSKÝCH VRCHŮ KRÁTKÁ 2	ROZVADEČ RA1 MĚŘENÍ A REGULACE FUNKČNÍ SCHÉMA	1512/12	11/2012
					Vypracoval	ING. KOBSKÝ				
					Kontroloval	ING. MEZULÁNIK				

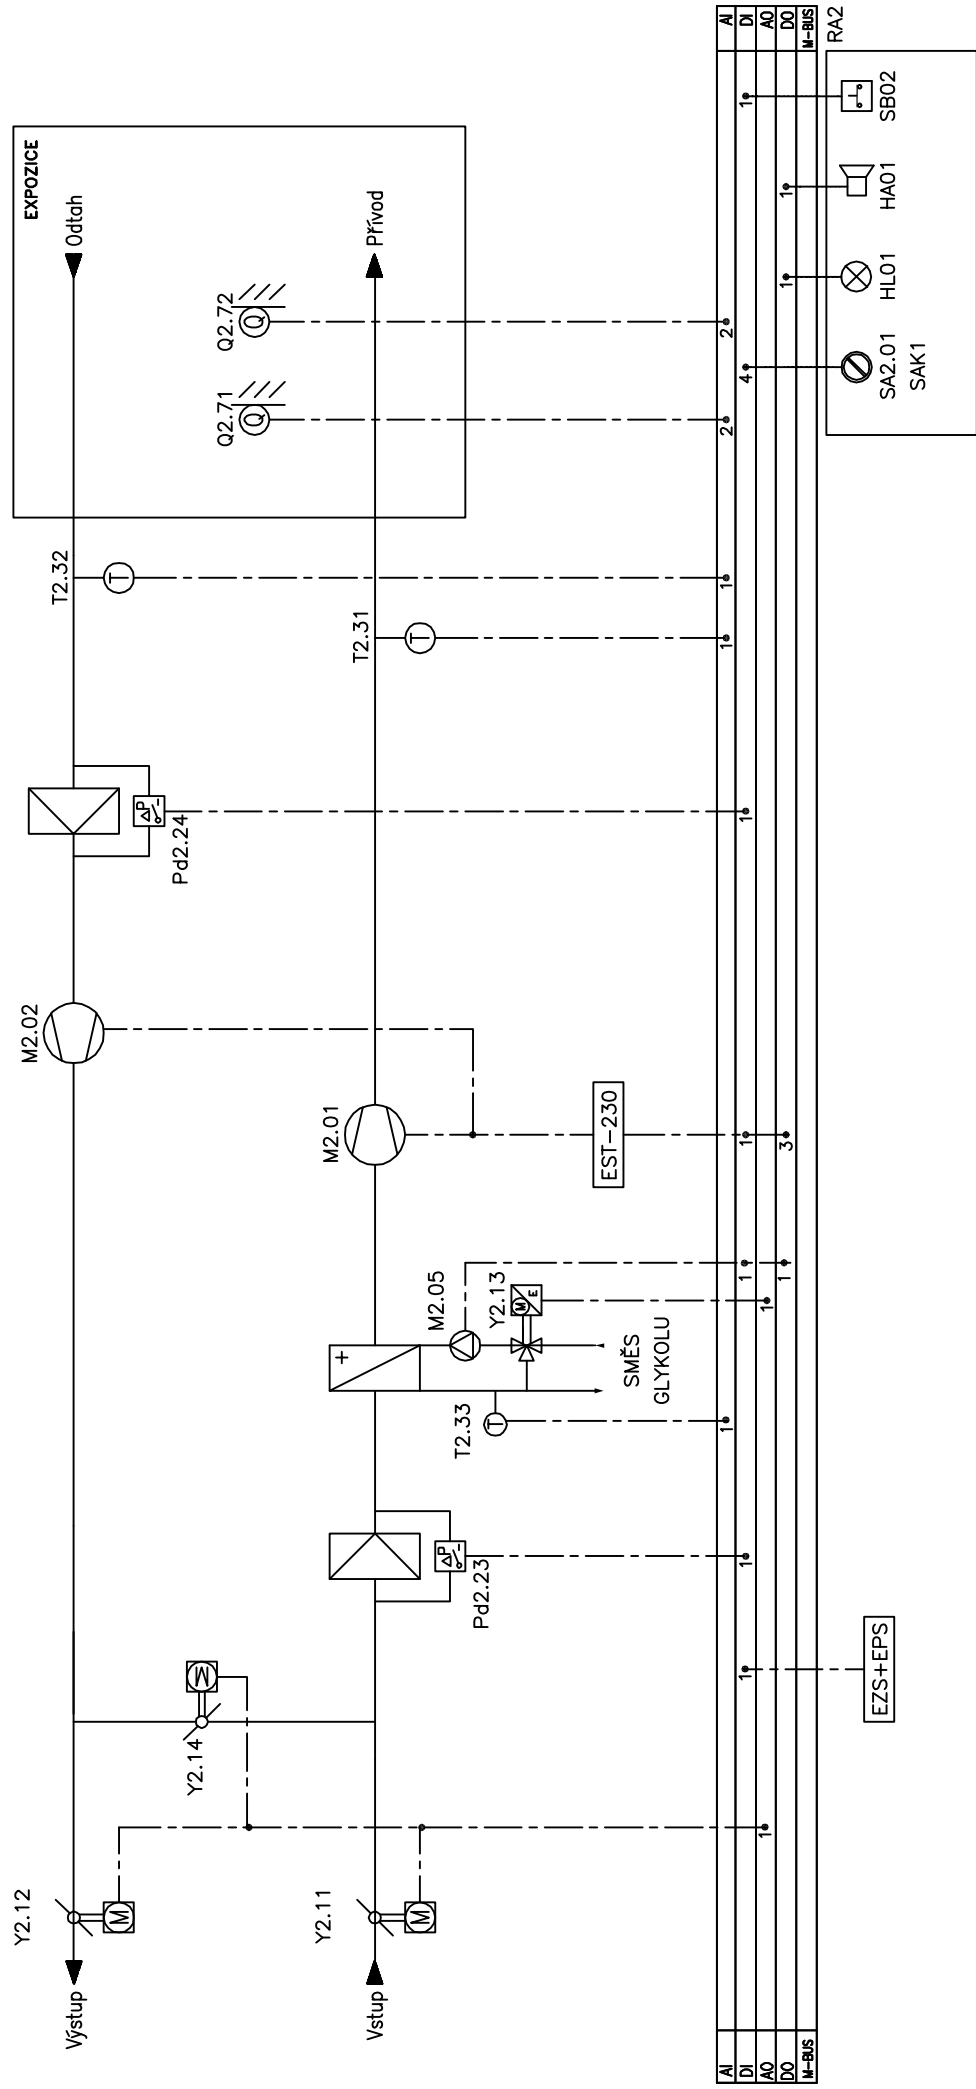[illegible]