


DETAIL č.3 – PRŮBĚH DRENÁŽNÍHO SYSTÉMU A SPLAŠKOVÉ KANALIZACE

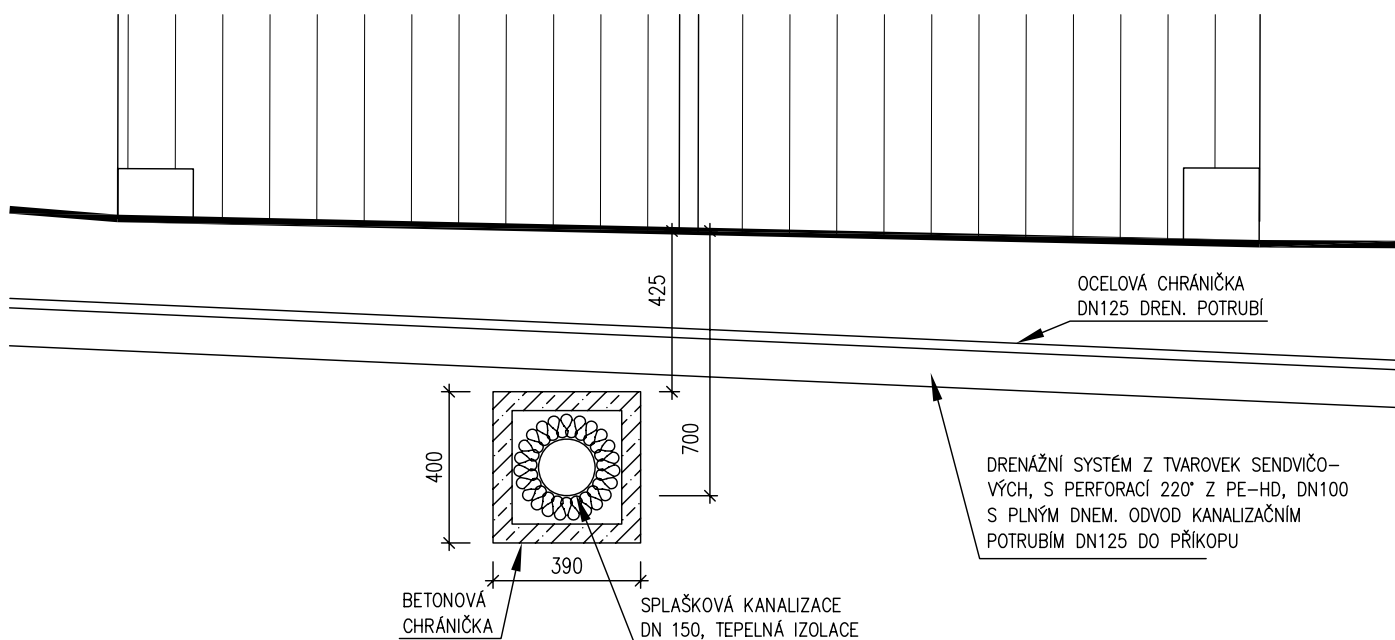

ZODPOVĚDNÝ PROJEKTANT		RAŽÍTKO, PODPIS	
Ing. Pavel Zejda, Ph.D. Jezerůvky 525/7, 621 00 Brno tel. : +420 724 115 138 email : ecrypt.zejda@ecrypt.cz			
STAVEBNÍK	Česká republika - Agentura ochrany přírody a krajiny České republiky Kaplanova 1931/1, 148 00 Praha 11-Chodov		
PROJEKTANT	P.P. Architects s.r.o. Horova 38b, 616 00 Brno		
NÁZEV AKCE	NÁVŠTĚVNICKÉ STŘEDISKO DŮM PŘÍRODY ŽDÁRSKÝCH VRCHŮ - KRÁTKÁ č.p.2		DATUM 11/2012
		STUPEŇ	DVD
		ČÍSLO PARÉ	
ČÁST	POZEMNÍ (STAVEBNÍ) OBJEKTY		
ZPRACOVATEL ČÁSTI	Ecrypt SE, Na Manínách 1424/23, 170 00 Praha 7	OZN. OBJEKTU	PROJEKTOVÁ ČÁST
VYPRACOVAL	Ing. Pavel Zejda, Ph.D., Ing. Zdeněk Štefek	SO-01	A
	SANACE VLHKOSTI ZDIVA		
NÁZEV VÝKRESU	DETAIL č.3 - SANACE VLHKÉHO ZDIVA	MĚŘÍTKO 1:20	ČÍSLO VÝKRESU 05