
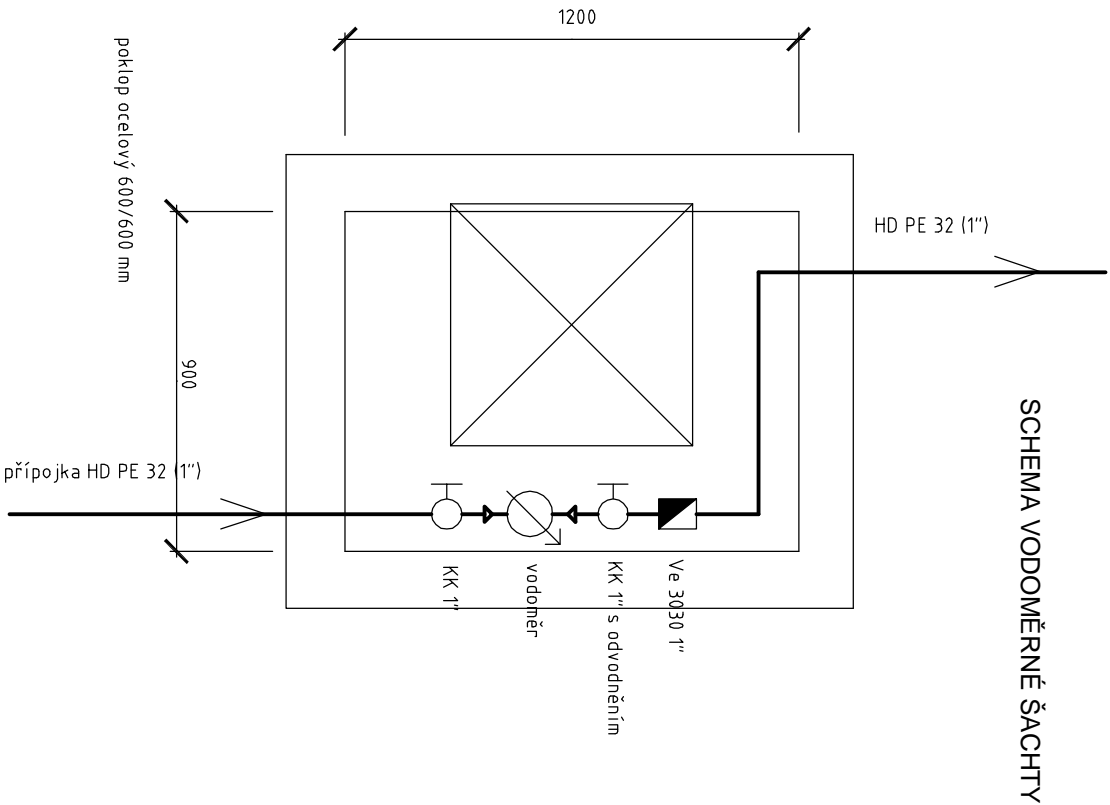


ÚZEMÍ OBCE	
POVRCH	
KOMUNIKACE	KRÁTKÁ ZELEŇ

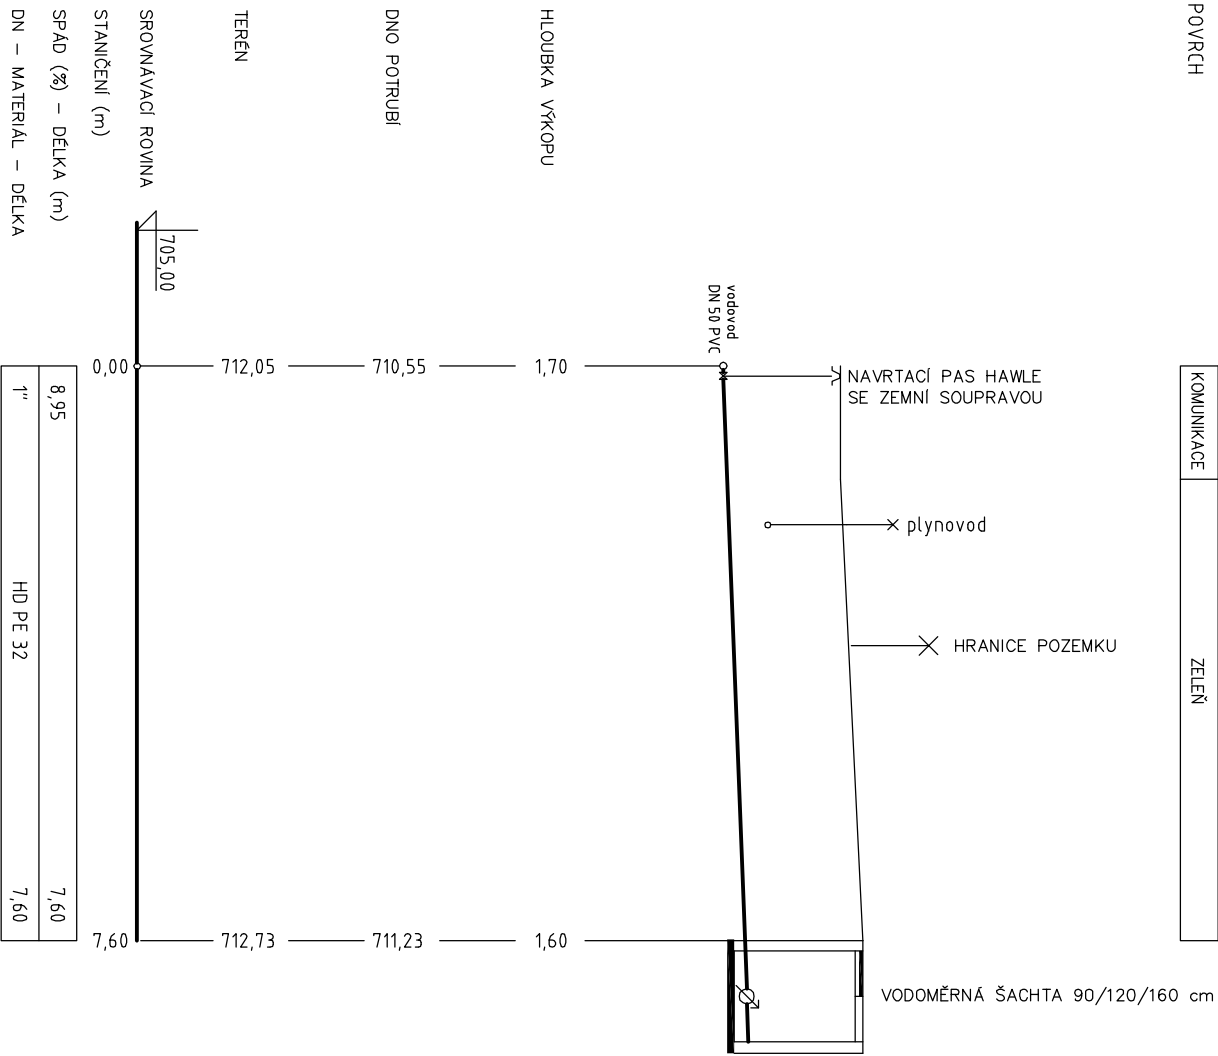

ZODPOVĚDNÝ PROJEKTANT		RAZÍTKO, PODPIS	
Ing. Vladimír Vlado Botanická 934/68, 602 00 Brno gsrn: +420603725693 e-mail: v.vlado@volny.cz			
STAVEBNÍK		Česká republika - Agentura ochrany přírody a krajiny České republiky Kaplanova 1931/1, 148 00 Praha 11 - Chodov	
PROJEKTANT		P.P.Architects s.r.o. Horova 38b, 616 00 Brno	
NÁZEV AKCE		DATUM 10/2012	
NÁVŠTĚVNICKÉ STŘEDISKO DŮM PŘÍRODY ŽDÁRSKÝCH VRCHŮ - KRÁTKÁ č.p.12		STUPEŇ DVD	
		ČÍSLO PARÉ	
ČÁST			
POZEMNÍ (STAVEBNÍ) OBJEKTY			
ZPRACOVATEL ČÁSTI	Ing. Vladimír Vlado, Botanická 934/68, 602 00 Brno	OZN. OBJEKTU	PROJEKTOVÁ ČÁST
VYPRACOVAL	Ing. Vladimír Vlado	SO-05	A
STAVEBNÍ OBJEKT	PŘÍPOJKA VODOVODU - OBNOVA	MĚŘÍTKO 1:100/100	ČÍSLO VÝKRESU 03
NÁZEV VÝKRESU	PODÉLNÝ PROFIL PŘÍPOJKY		