




ŘEZ II-II M1:20

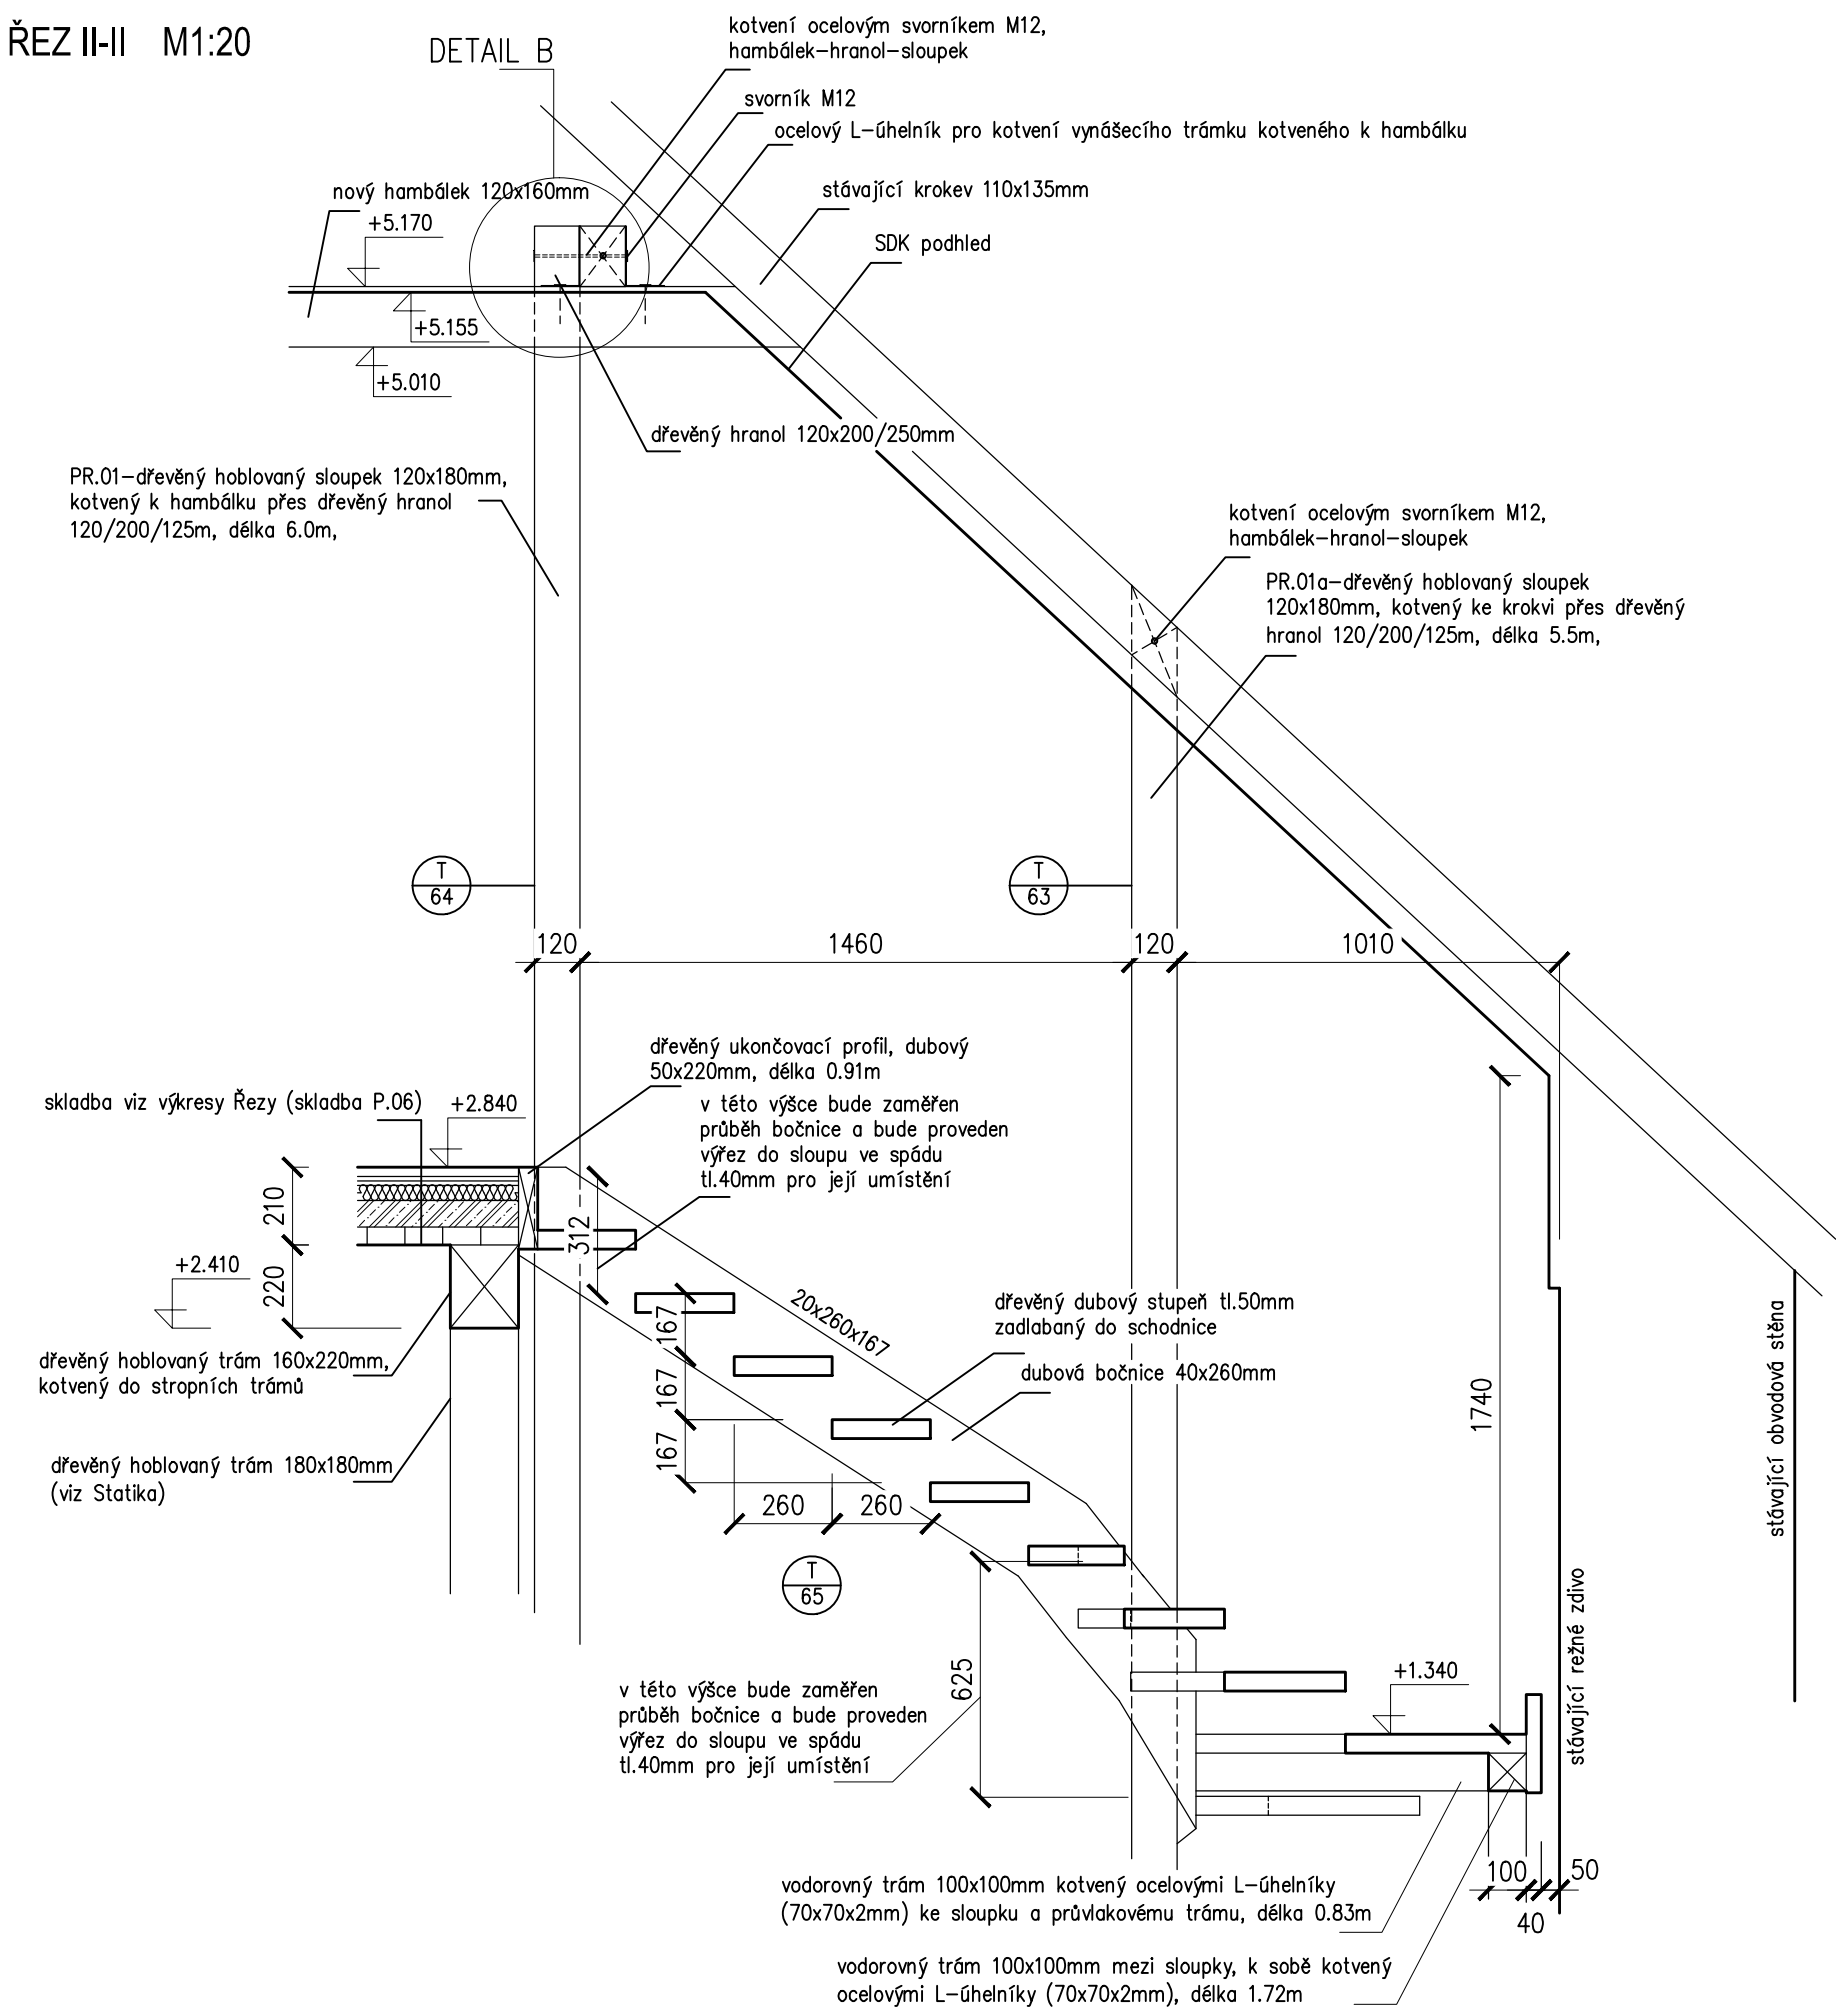



DETAIL B M1:10

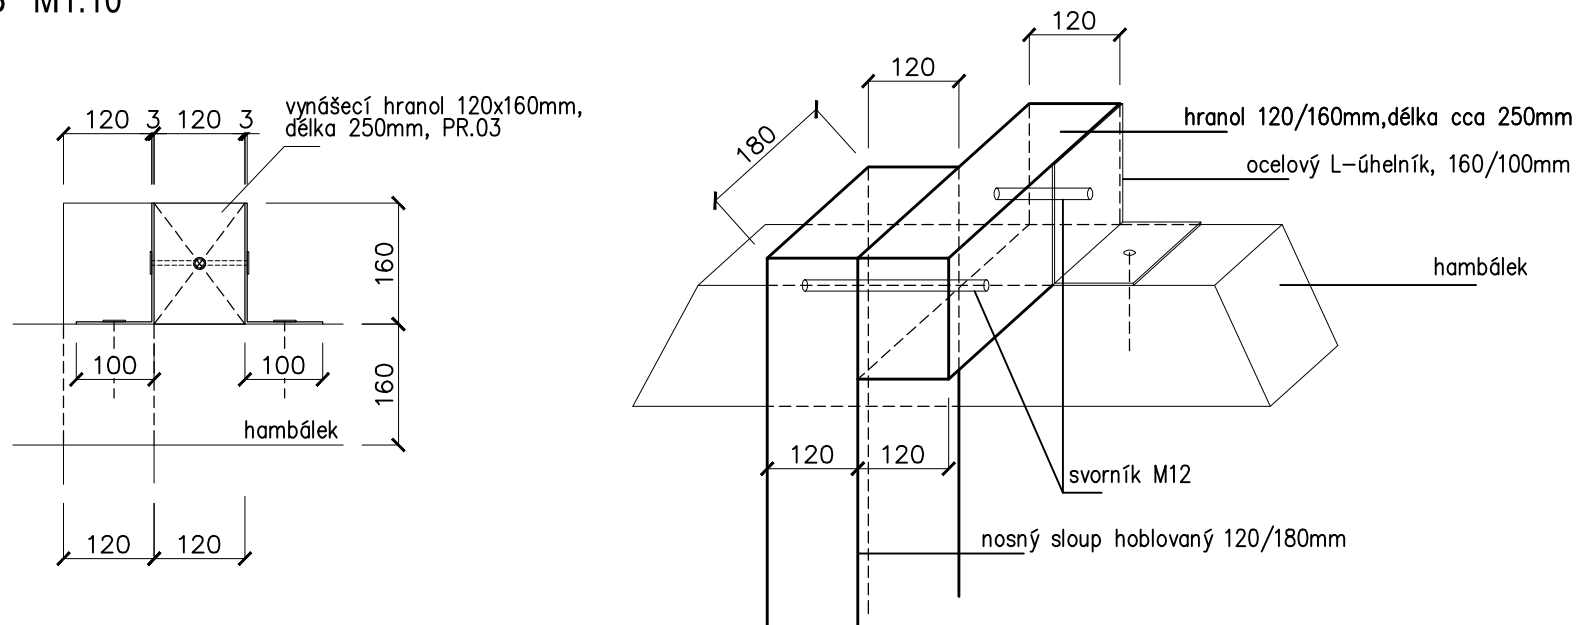


PŪDORYS M1:20

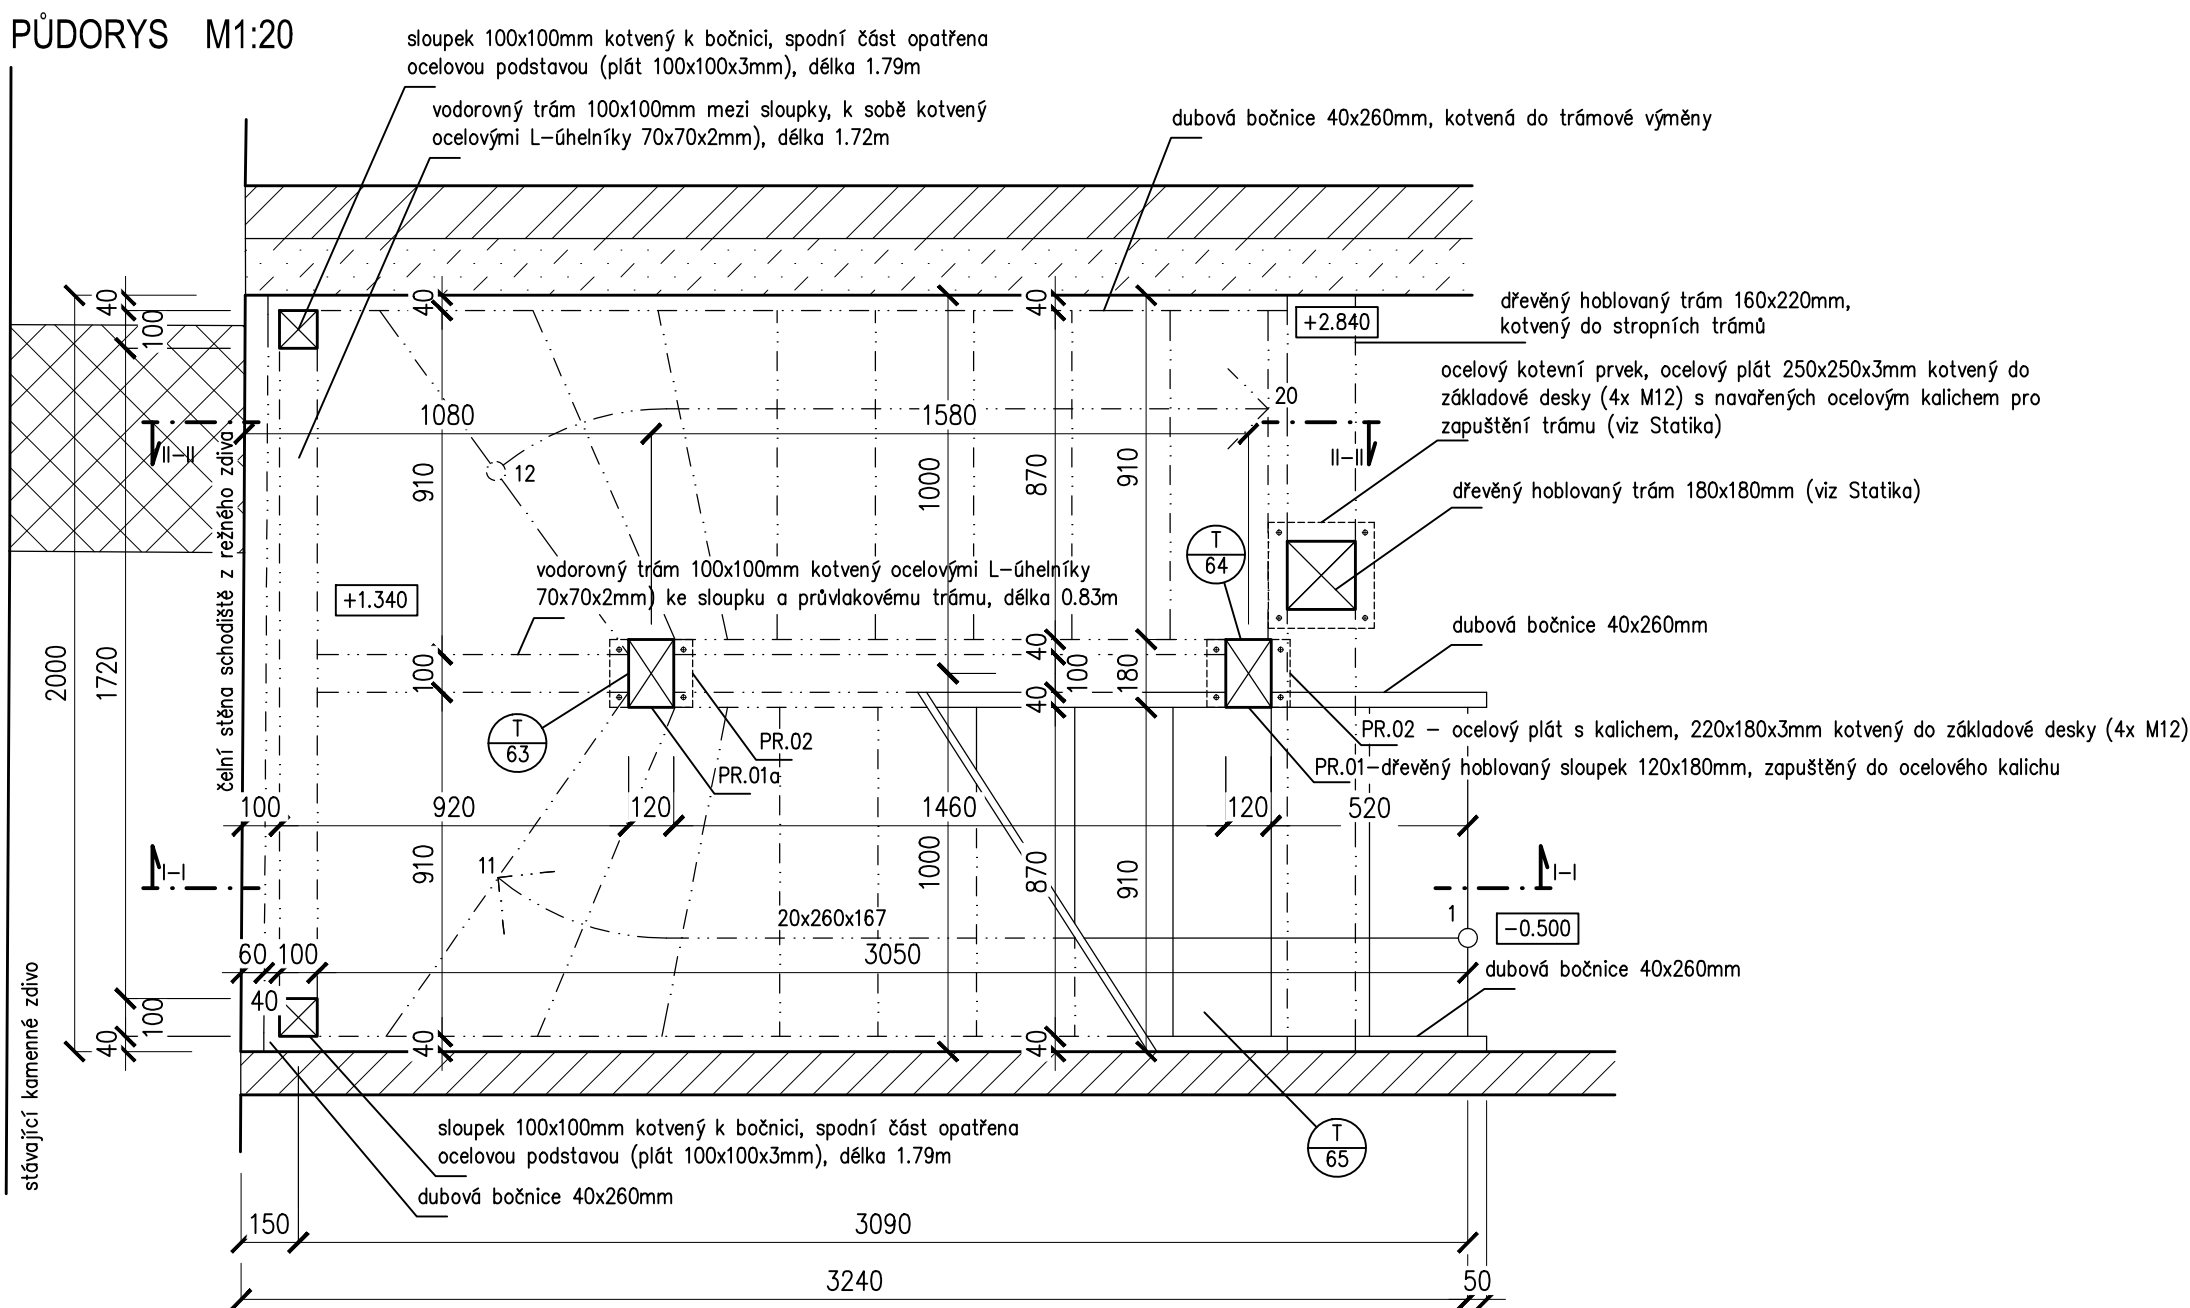

ŘEZ I-I M1:20

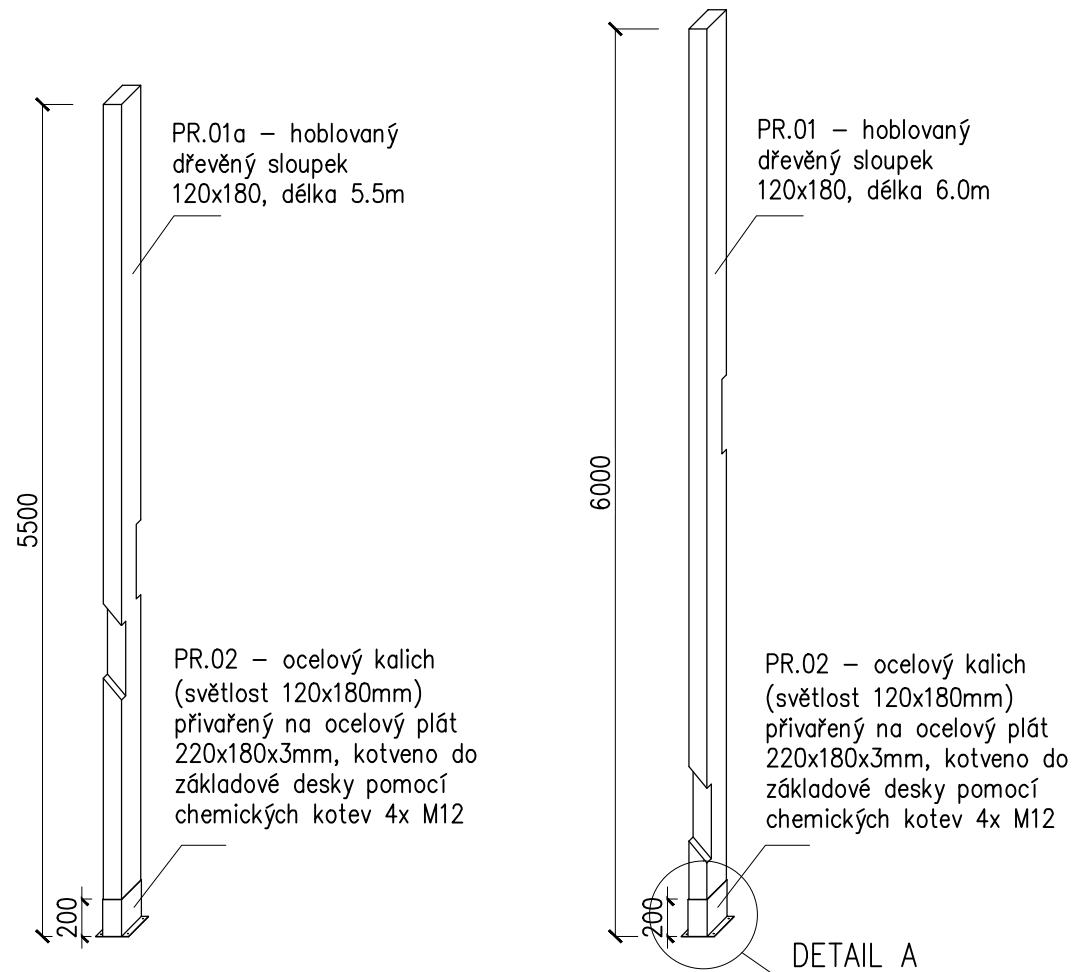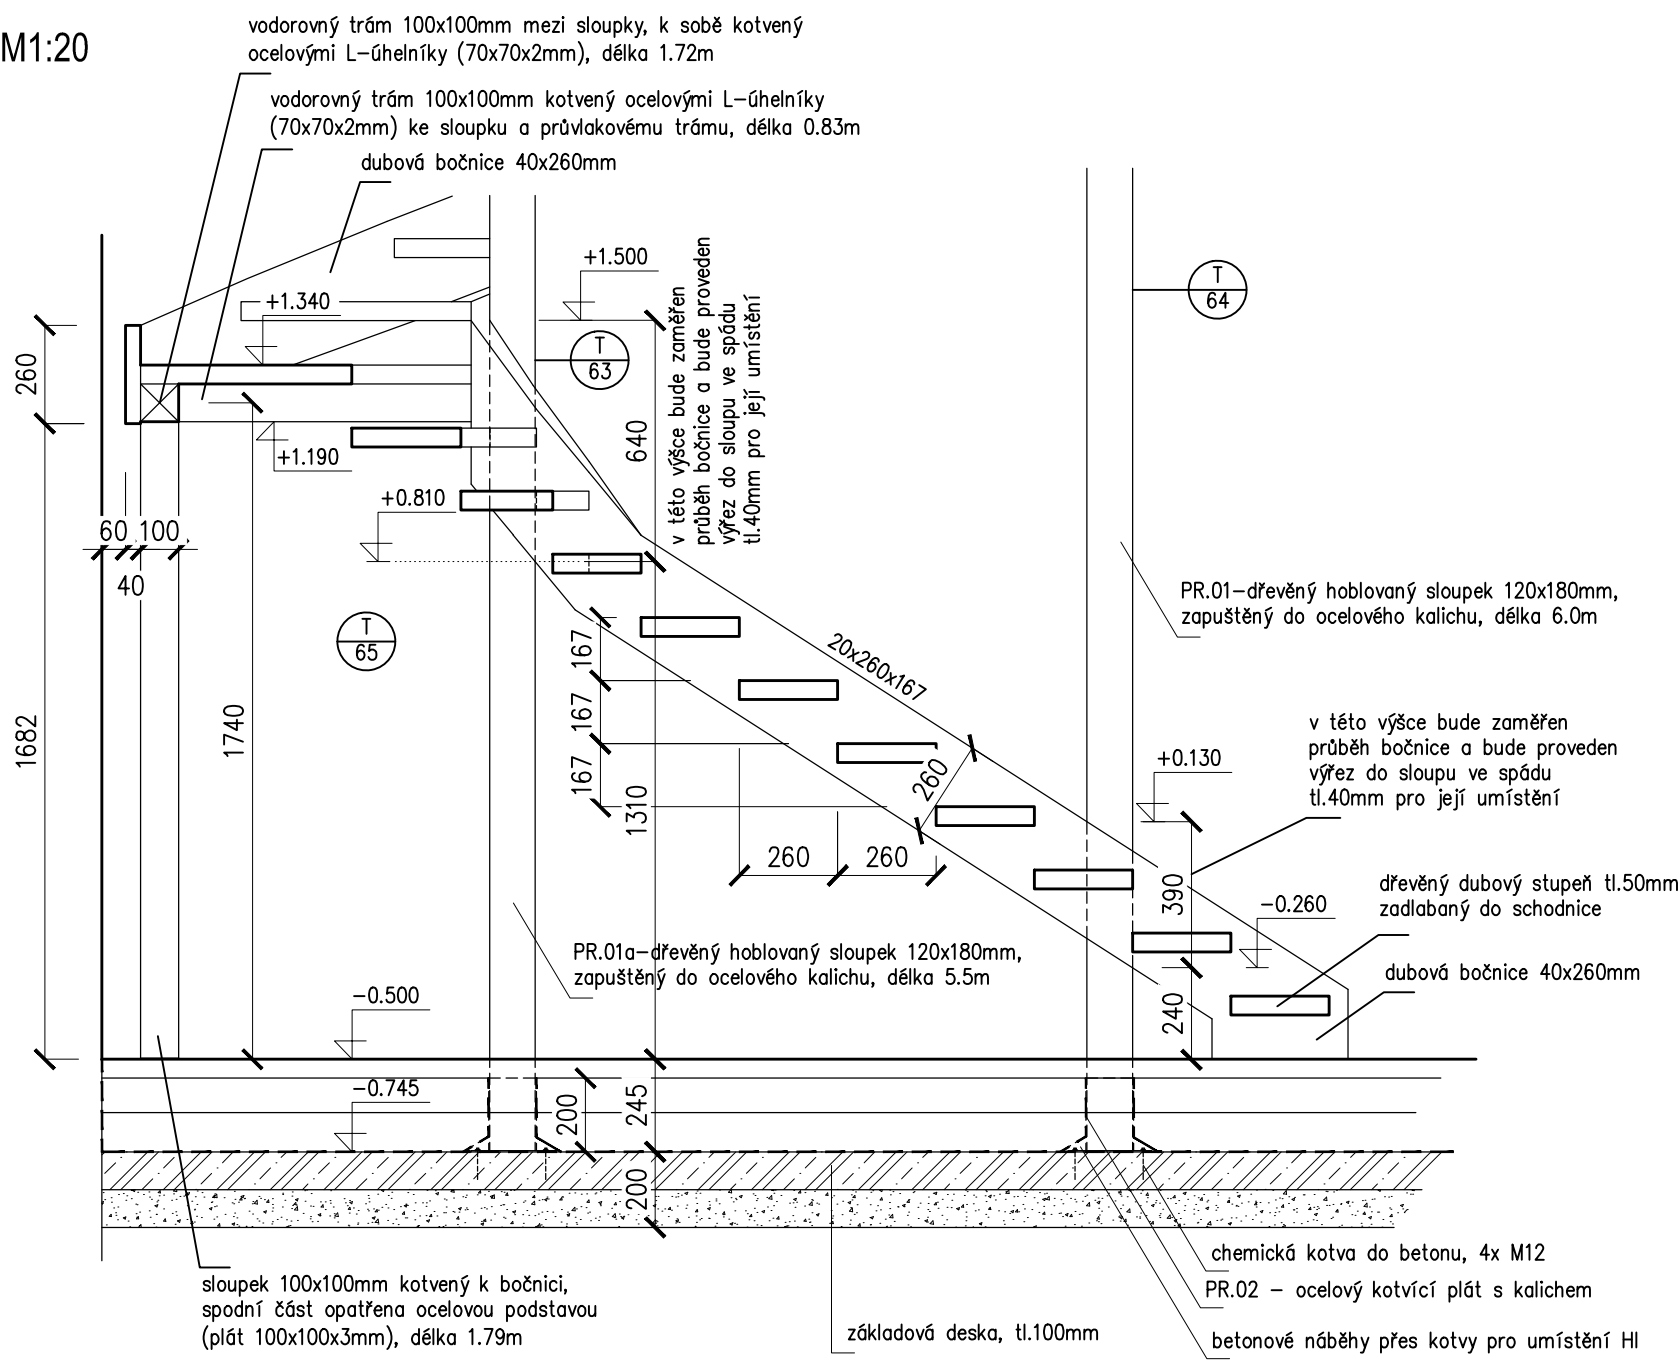

DETAIL A (PR.02) M1:10

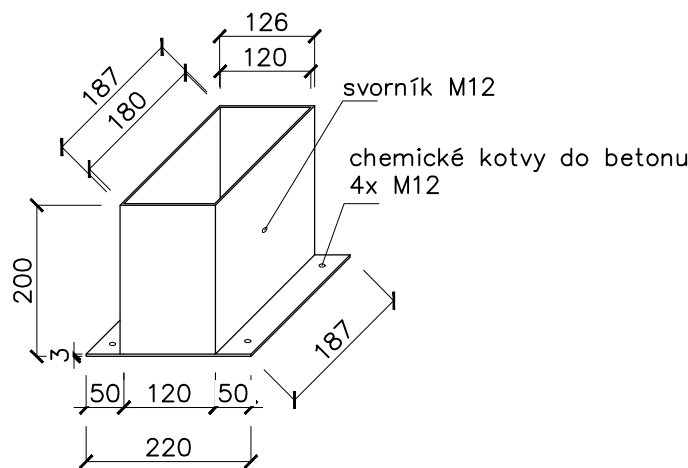

POZN:

- na schodiště musí být provedena výrobní dokumentace, která bude předložena architektovi k odsouhlasení, to vč. všech kotevních prvků
- schody budou dřevěné dubové

$$1.NP = \pm 0.000 = 705.26 \text{ m n.m.}$$

ZODPOVĚDNÝ PROJEKTANT Ing. arch. Pavel Pekár ulice Čoupkových 658/4, 624 00 Brno tel.,fax : +420 606 268 954 email : pekar@pparchitects.cz		RAZÍTKO, PODPIS	
OBJEDNATEL	Agentura ochrany přírody a krajiny České republiky, Kaplanova 1931/1, 148 00 Praha 11 - Chodov		
ZHOTOVITEL	P.P.Architects s.r.o. Horova 38b, 616 00 Brno		
AKCE	Návštěvnické středisko Dům přírody Žďárských vrchů - Krátká č.p.2 par.č. st.5, 15 k.ú.Krátká 661988	DATUM	11/2012
		STUPEŇ	DVD
		ČÍSLO PARÉ	
ZPRACOVATEL ČÁSTI	P.P.Architects s.r.o., Horova 38b, 616 00 Brno	ZVN. OBJEKTU	PROJEKT. ČÁST
VYPRACOVAL	Ing. arch. Pavel Pekár, Ing. Renáta Zrůstová	SO-01	A
ČÁST f)	ARCHITEKTONIKÉ A STAVEBNĚ TECHNICKÉ ŘEŠENÍ		
NÁZEV VÝKRESU	KONSTRUKCE DŘEVĚNÉHO SCHODIŠTĚ	MĚŘÍTKO 1:10,20	ČÍSLO VÝKRESU 21