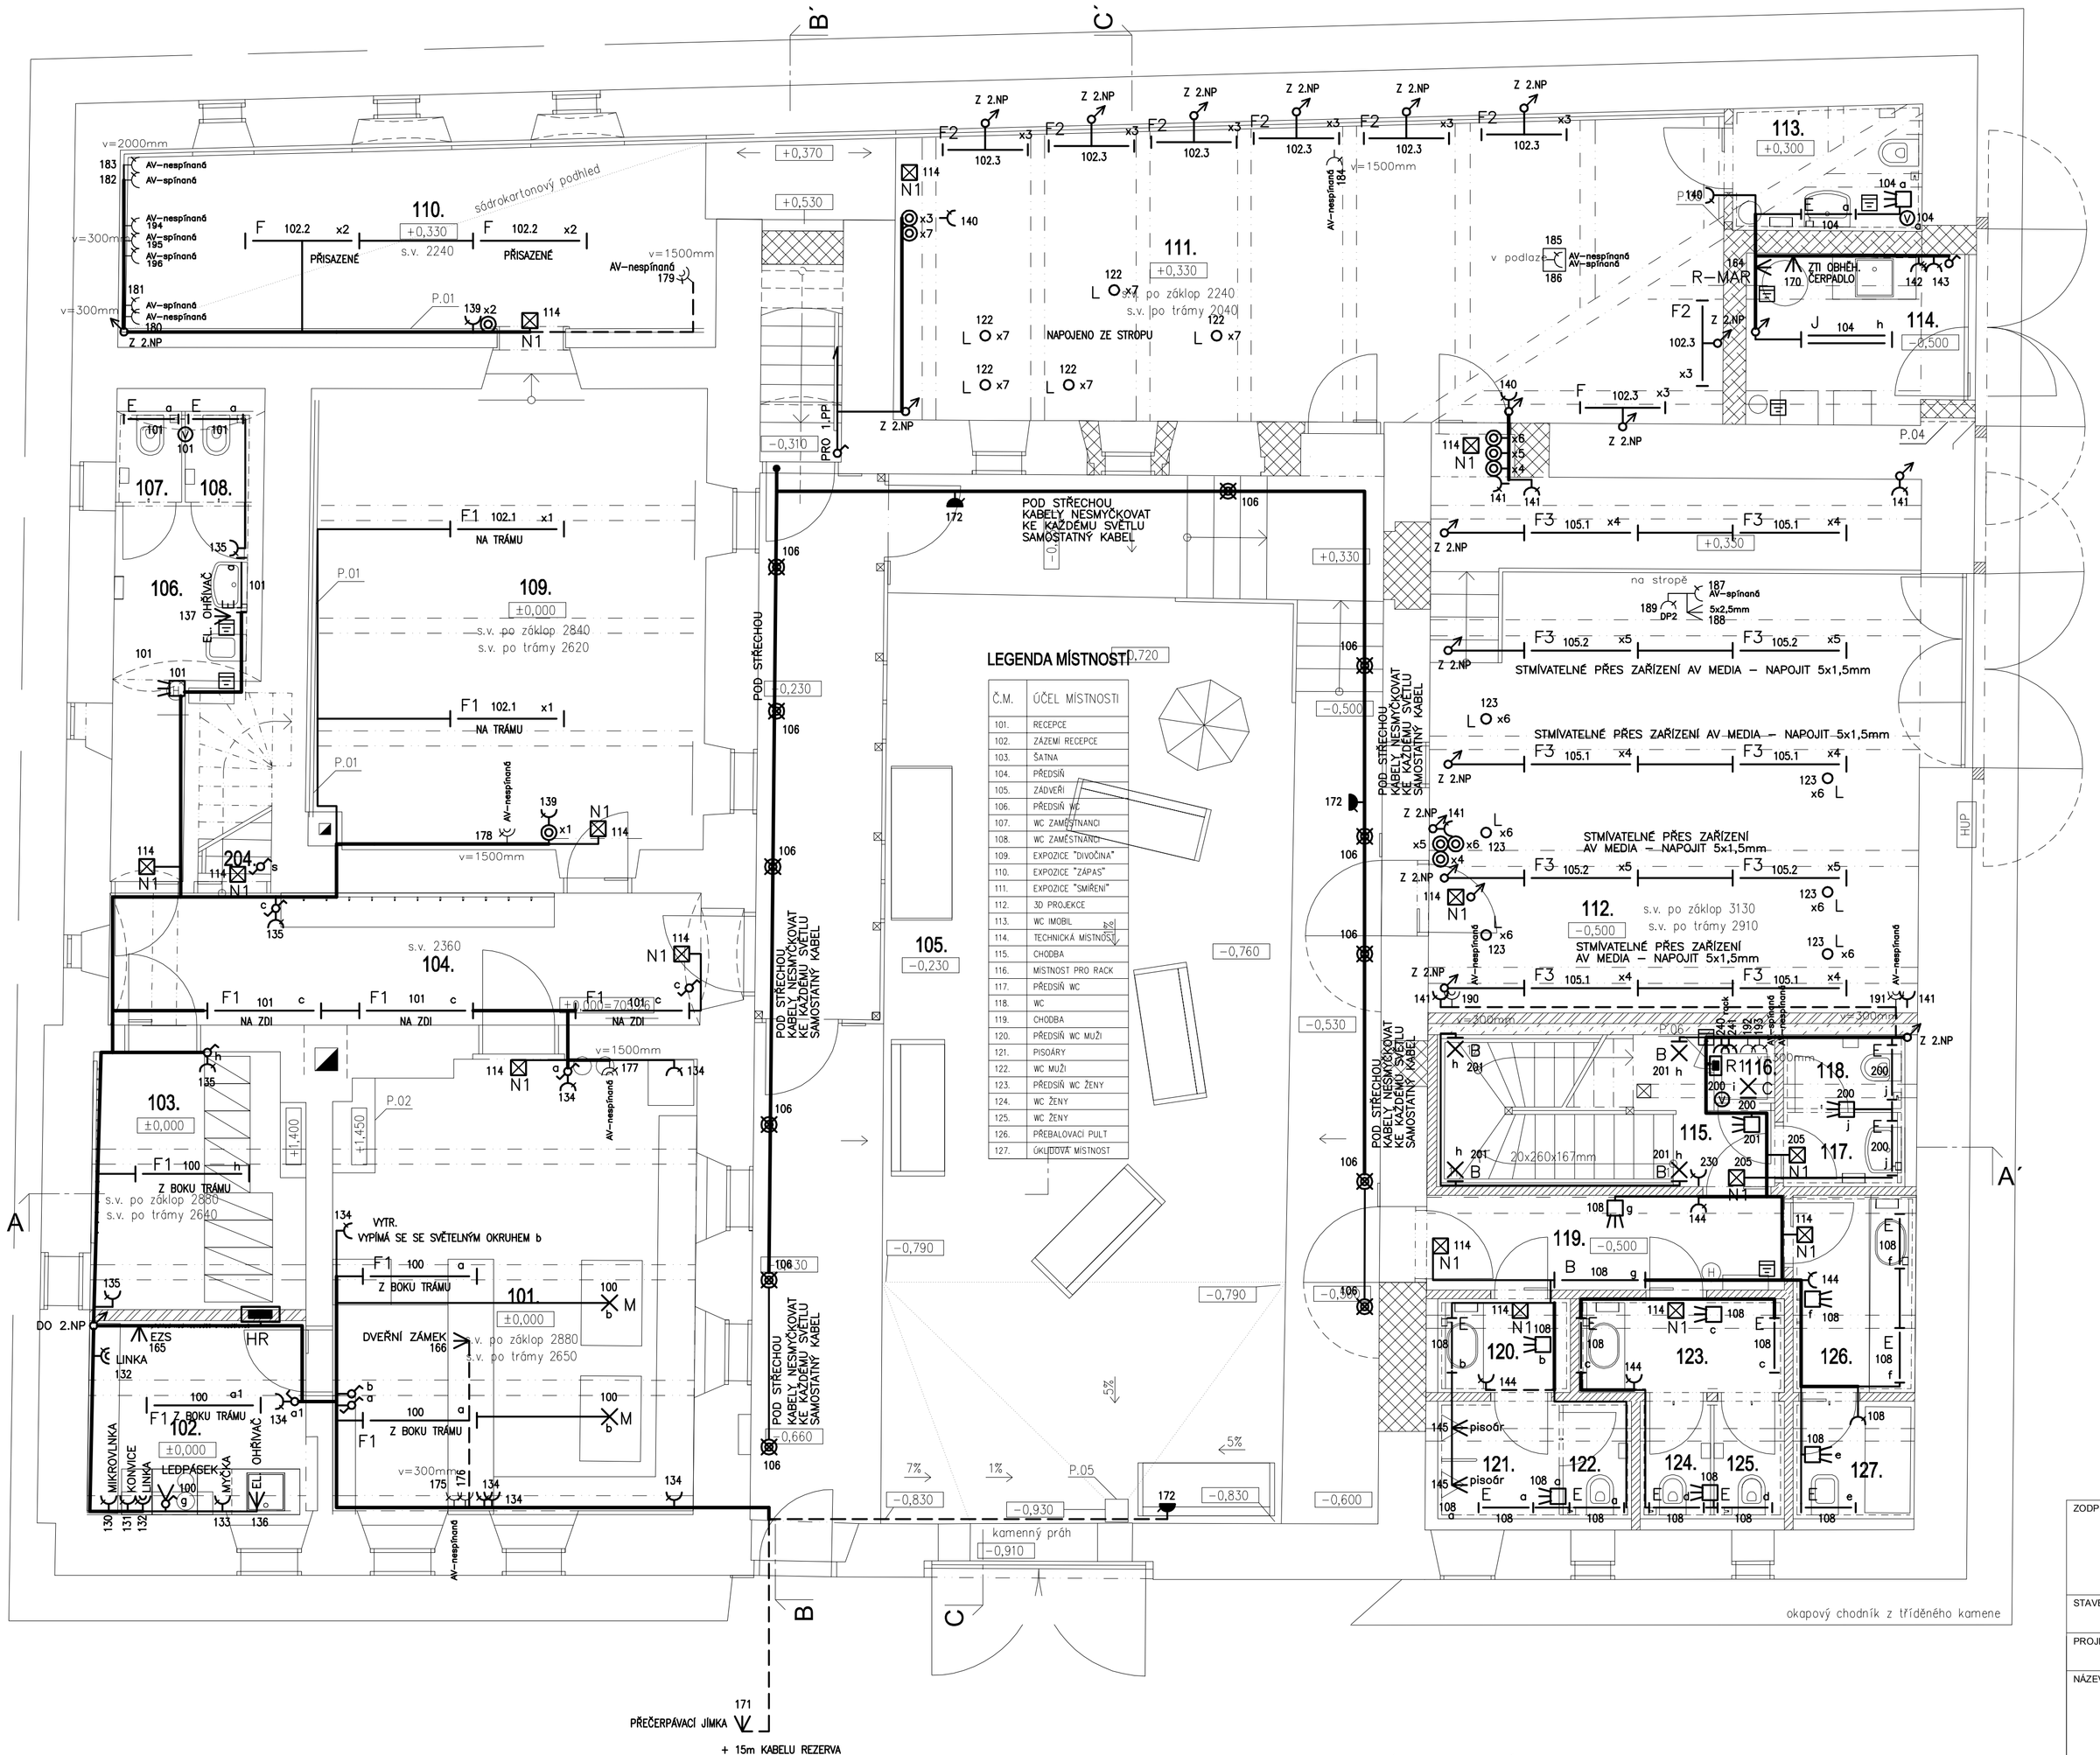

LEGENDA SILNOPROUD:

- HR — NOVÝ HLAVNÍ ROZVADĚČ OBJEKTU
- ER — STÁVAJÍCÍ ELEKTROMĚROVÝ ROZVADĚČ
- R1 — PODRUŽNÁ ROZVODNICE
- SVĚTELNÝ OBVOD CYKY 1,5mm²
- ZÁSUVKOVÝ OBVOD 230V CYKY 3Cx2,5mm²
- KABELOVÁ TRASA

KABELY ULOŽENY POD OMÍTKOU, V TRUBKÁCH V PODLAHÁCH, VE ŽLABU NA PODLAZE.
SOUSTAVA : 3NPE str. 50Hz 400/230V TN-C-S
OCHRANA PŘED ÚRAZEM EL. PROUDEM : ZÁKLADNÍ-SE SAM. ODPOJENÍM OD ZDROJE ZVÝŠENÁ-PROUDOVÝMI CHRÁNIČI A DOPL. POSPOJ.

- IP20 — PROSTORY CHRÁNĚNÉ PŘED ATMOSFÉRICKÝMI VLIVY, S REGULACÍ TEPLOTY
- IP21 — PROSTORY CHRÁNĚNÉ PŘED ATMOSFÉRICKÝMI VLIVY, BEZ REGULACE TEPLOTY
- IP44 — PROSTORY VENKOVNÍ A PROSTORY NECHRÁNĚNÉ PŘED ATMOSFÉRICKÝMI VLIVY
- IP65 — PROSTORY S MOŽNOSTÍ STŘÍKÁNÍ VODY VE VŠECH SMĚRECH
- IP67 — PROSTORY S MOŽNOSTÍ PADAJÍCÍCH KAPEK
- 75lx — HODNOTA OSVĚTLENÍ

LEGENDA PŘÍSTROJŮ:

- KABELOVÉ VÝVODY PRO TECHNOLOGIE
- SPÍNAČ 10A 250V ŘAZENÍ Č.1
- SPÍNAČ 10A 250V ŘAZENÍ Č.5
- SPÍNAČ 10A 250V ŘAZENÍ Č.6
- SPÍNAČ 10A 250V ŘAZENÍ Č.7
- SPÍNAČ 10A 250V NA POVRCH ŘAZENÍ Č.1
- SPÍNAČ 10A 250V NA POVRCH ŘAZENÍ Č.6
- SPÍNAČ 10A 250V NA POVRCH ŘAZENÍ Č.5
- SPÍNAČ TLAČÍTKOVÝ 10A 250V
- ZÁSUVKA DOMOVNÍ 250V 16A + RÁMEČEK
- ZÁSUVKA DOMOVNÍ 250V 16A + DVOJRÁMEČEK
- ZÁSUVKA 400V 16A CZG, IP44 NÁSTĚNNÁ
- ZÁSUVKA JEDNONÁSOBNÁ 250V 16A IP65
- ZÁSUVKA JEDNONÁSOBNÁ 250V 16A NA POVRCH
- STOUPACÍ VEDENÍ
- SNÍMAČ POHYBU VENKOVNÍ
- SNÍMAČ POHYBU 360°, IP20
- ZAŘÍZENÍ VZT
- KRABICE KO68, KO97 se WAGO SVORKAMI
- KRABICE KO 125 SE SVORKAMI PRO PŘIPOJENÍ POSPOJOVÁNÍ – NAPOJENO CY 6mm
- NOUZOVÉ OSVĚTLENÍ

POZNÁMKA:

ZÁSUVKY V JEDNOTLIVÝCH MÍSTNOSTECH +150mm
ZÁSUVKY V KUCHYŇSKÝCH KOUTECH +1200mm
ZÁSUVKY PRO LEDNICE A MYČKY +400mm
ZÁSUVKY V NA WC +1200mm
VYPÍNAČE +1200mm
SVÍTIDLA V KOUPELNÁCH SPODNÍM OKRAJEM +2200mm
ROZVOD KE SVÍTIDLŮM 1.NP JE PROVEDEN KABELY V PODLAZE HORNÍHO PATRA.
ROZVOD K ZÁSUVKÁM 1.NP JE PROVEDEN PODLAHOU A POTOM V DRÁŽCE 1cm A POD OMÍTKOU.
PŘESNÉ UMÍSTĚNÍ VŠECH INSTALOVANÝCH PRVKŮ MUSÍ BÝT PŘED SAMOTNOU INSTALACÍ ODSOUHLASENO INVESTOREM
SILOVÉ NAPOJENÍ OBJEKTU SE PROVEDE KABELEM CYKY ZE STÁVAJÍCÍHO ELEKTROMĚROVÉHO ROZVADĚČE NA OBJEKTU

DETAIL UMÍSTĚNÍ A BARVY ZAŘÍZENÍ NUTNO KONZULTOVAT S ARCHITEKTY.
VÝROBNÍ VÝKRESY ŘEŠÍ DODAVATEL.

ZODPOVĚDNÝ PROJEKTANT	Mrkvica Zdeněk CATEGORY a.s., Vídeňská 125, 519 00 Brno 777 228 107 zdenek.mrkvica@category.cz	RAZÍTKO, PODPIS	
STAVEBNÍK	Česká republika - Agentura ochrany přírody a krajiny České republiky Kaplanova 1931/1, 148 00 Praha 11-Chodov		
PROJEKTANT	P.P. Architects s.r.o. Horova 38b, 616 00 Brno		
NÁZEV AKCE	NÁVŠTĚVNICKÉ STŘEDISKO DŮM PŘÍRODY ŽĎÁRSKÝCH VRCHŮ - KRÁTKÁ č.p.2	DATUM	11/2012
		STUPEŇ	DVD
		ČÍSLO PARÉ	
ČÁST	TECHNIKA PROSTŘEDÍ STAVEB		
ZPRACOVATEL ČÁSTI	CATEGORY a.s.	OZN. OBJEKTU	PROJEKTOVÁ ČÁST
VYPRACOVAL	Ing. Martin Žůrek	SO-01	A
9)	ZAŘÍZENÍ SILNOPROUDÉ ELEKTROTECHNIKY VČETNĚ BLESKOSVODŮ		
NÁZEV VÝKRESU	PŮDORYS 1.NP	MĚŘÍTKO	ČÍSLO VÝKRESU
		1:50	03