


ÚZEMÍ OBCE  
POVRCH

KRÁTKÁ  
ZELEN

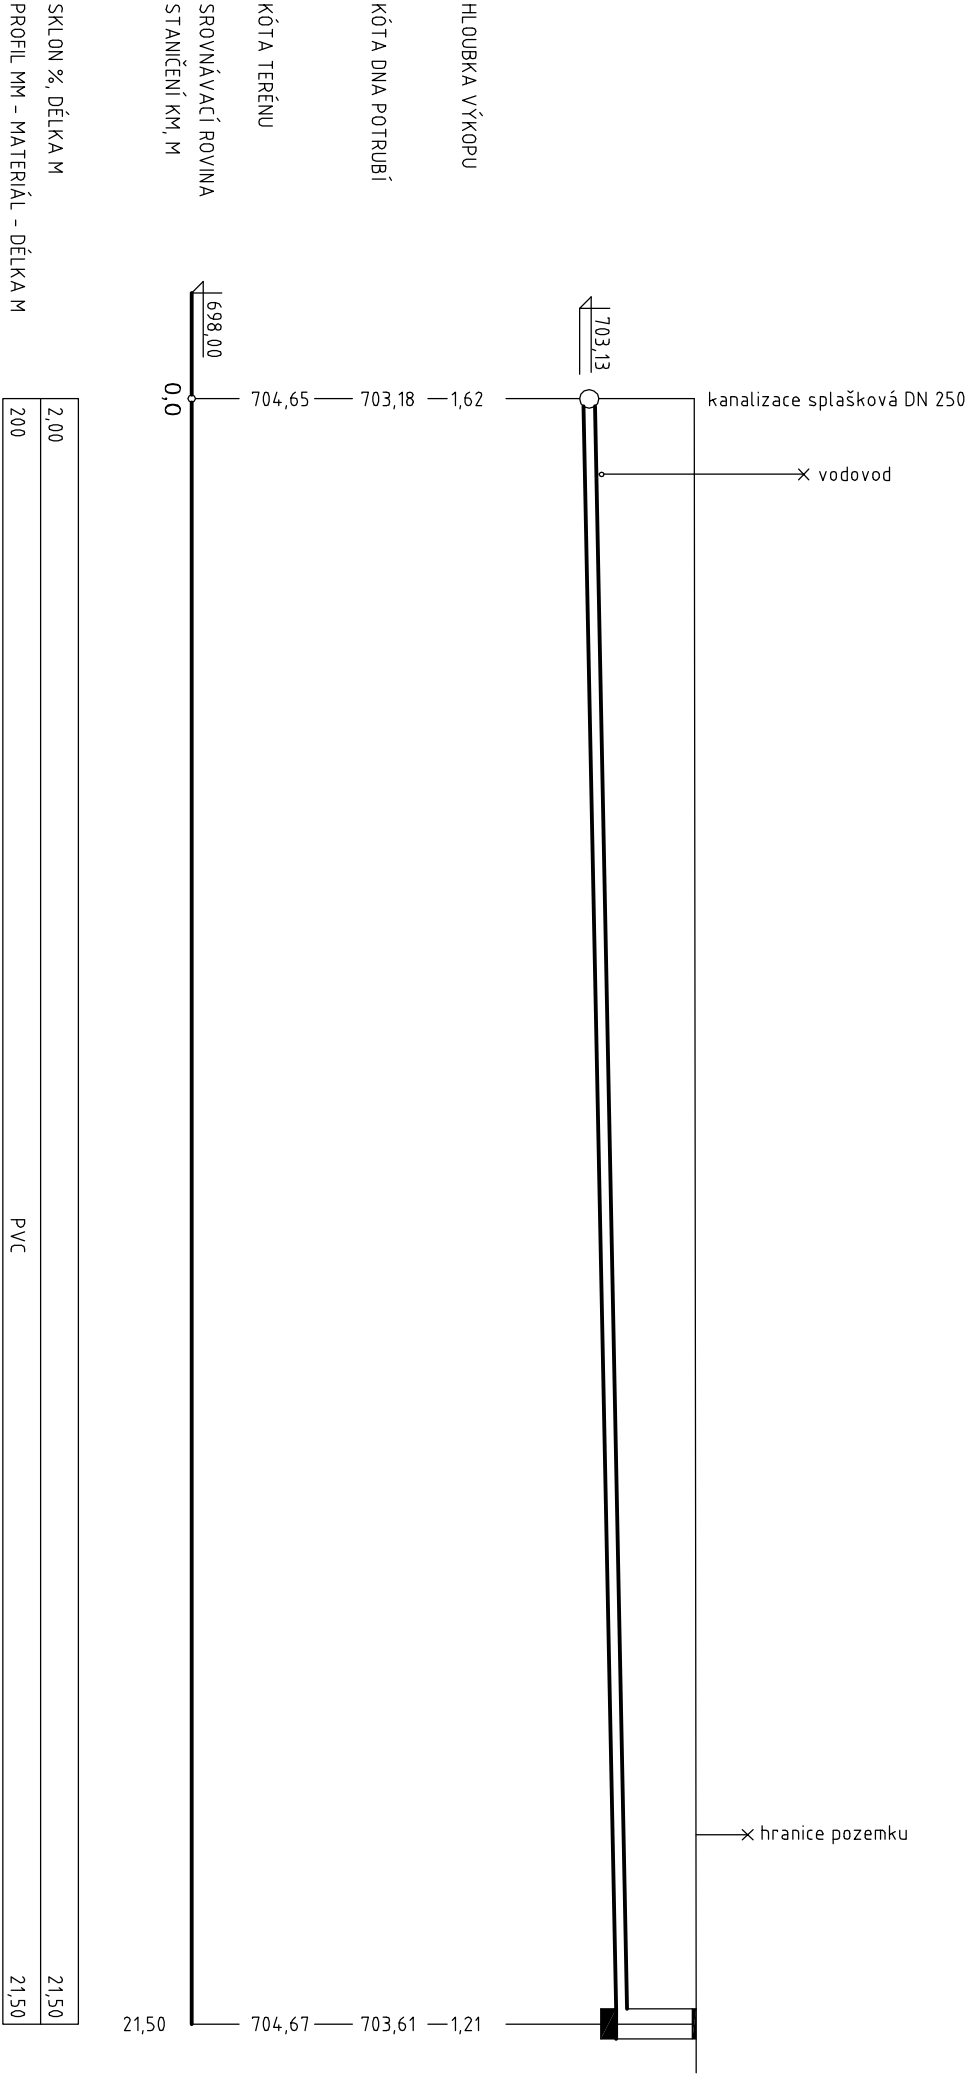

ZODPOVĚDNÝ PROJEKTANT		RAZÍTKO, PODPIS	
Ing. Vladimír Vlado Botanická 934/68, 602 00 Brno gsm: 603725693 e-mail: v.vlado@volny.cz			
STAVEBNÍK	Česká republika - Agentura ochrany přírody a krajiny České republiky Kaplanova 1931/1, 148 00 Praha 11 - Chodov		
PROJEKTANT	P.P. Architects s.r.o. Horova 38b, 616 00 Brno		
NÁZEV AKCE		DATUM	10/2012
NÁVŠTĚVNICKÉ STŘEDISKO DŮM PŘÍRODY ŽDÁRSKÝCH VRCHŮ - KRÁTKÁ č.p.2		STUPĚŇ	DVD
		ČÍSLO PARÉ	
ČÁST	POZEMNÍ (STAVEBNÍ) OBJEKTY		
ZPRACOVATEL ČÁSTI	Ing. Vladimír Vlado, Botanická 934/68, 602 00 Brno	OZN. OBJEKTU	PROJEKTOVÁ ČÁST
VYPRACOVAL	Ing. Vladimír Vlado		
STAVEBNÍ OBJEKT	PŘÍPOJKA KANALIZACE		
NÁZEV VÝKRESU	PODÉLNÝ PROFIL PŘÍPOJKY	MÉRÍTKO 1:100/100	ČÍSLO VÝKRESU 04