


ÚZEMÍ OBCE
POVRCH

KRÁTKÁ	
ZELEŇ	KOMUNIKACE

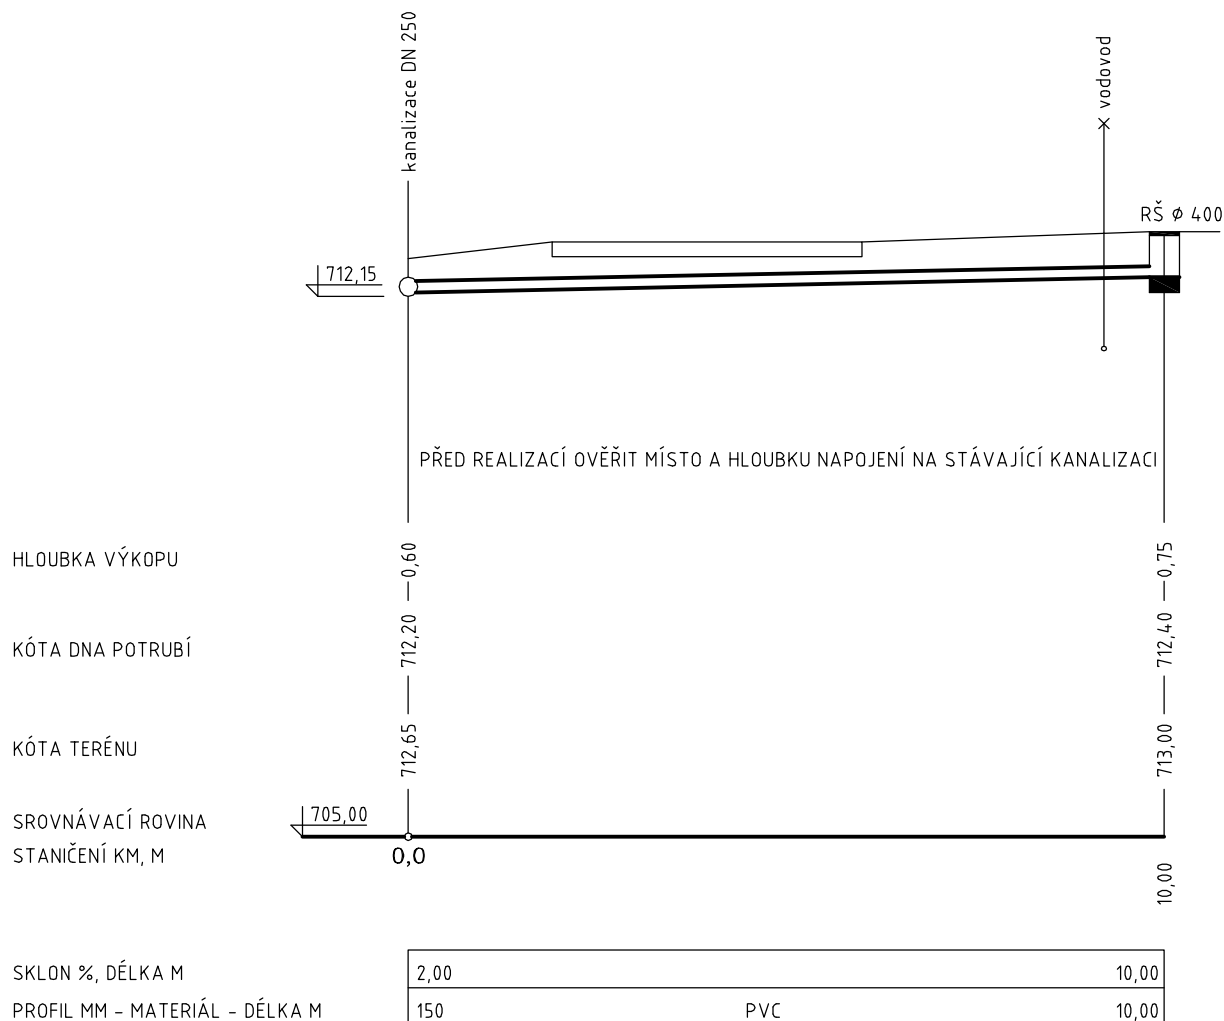

ZODPOVĚDNÝ PROJEKTANT Ing. Vladimír Vlado Botanická 934/68, 602 00 Brno gsm: +420603725693 e-mail: v.vlado@volny.cz		RAZÍTKO, PODPIS	
STAVEBNÍK	Česká republika - Agentura ochrany přírody a krajiny České republiky Kaplanova 1931/1, 148 00 Praha 11 - Chodov		
PROJEKTANT	P.P.Architects s.r.o. Horova 38b, 616 00 Brno		
NÁZEV AKCE NÁVŠTĚVNICKÉ STŘEDISKO DŮM PŘÍRODY ŽĎÁRSKÝCH VRCHŮ - KRÁTKÁ č.p.12		DATUM	10/2012
		STUPEŇ	DVD
		ČÍSLO PARÉ	
ČÁST	POZEMNÍ (STAVEBNÍ) OBJEKTY		
ZPRACOVATEL ČÁSTI	Ing. Vladimír Vlado, Botanická 934/68, 602 00 Brno	OZN. OBJEKTU	PROJEKTOVÁ ČÁST
VYPRACOVAL	Ing. Vladimír Vlado	SO-06	A
STAVEBNÍ OBJEKT	PŘÍPOJKA KANALIZACE		
NÁZEV VÝKRESU	PODÉLNÝ PROFIL PŘÍPOJKY	MĚŘÍTKO 1:100/100	ČÍSLO VÝKRESU 04