


ŘEZOPOHLED ZÁBRADLÍ A-A'  
1:20

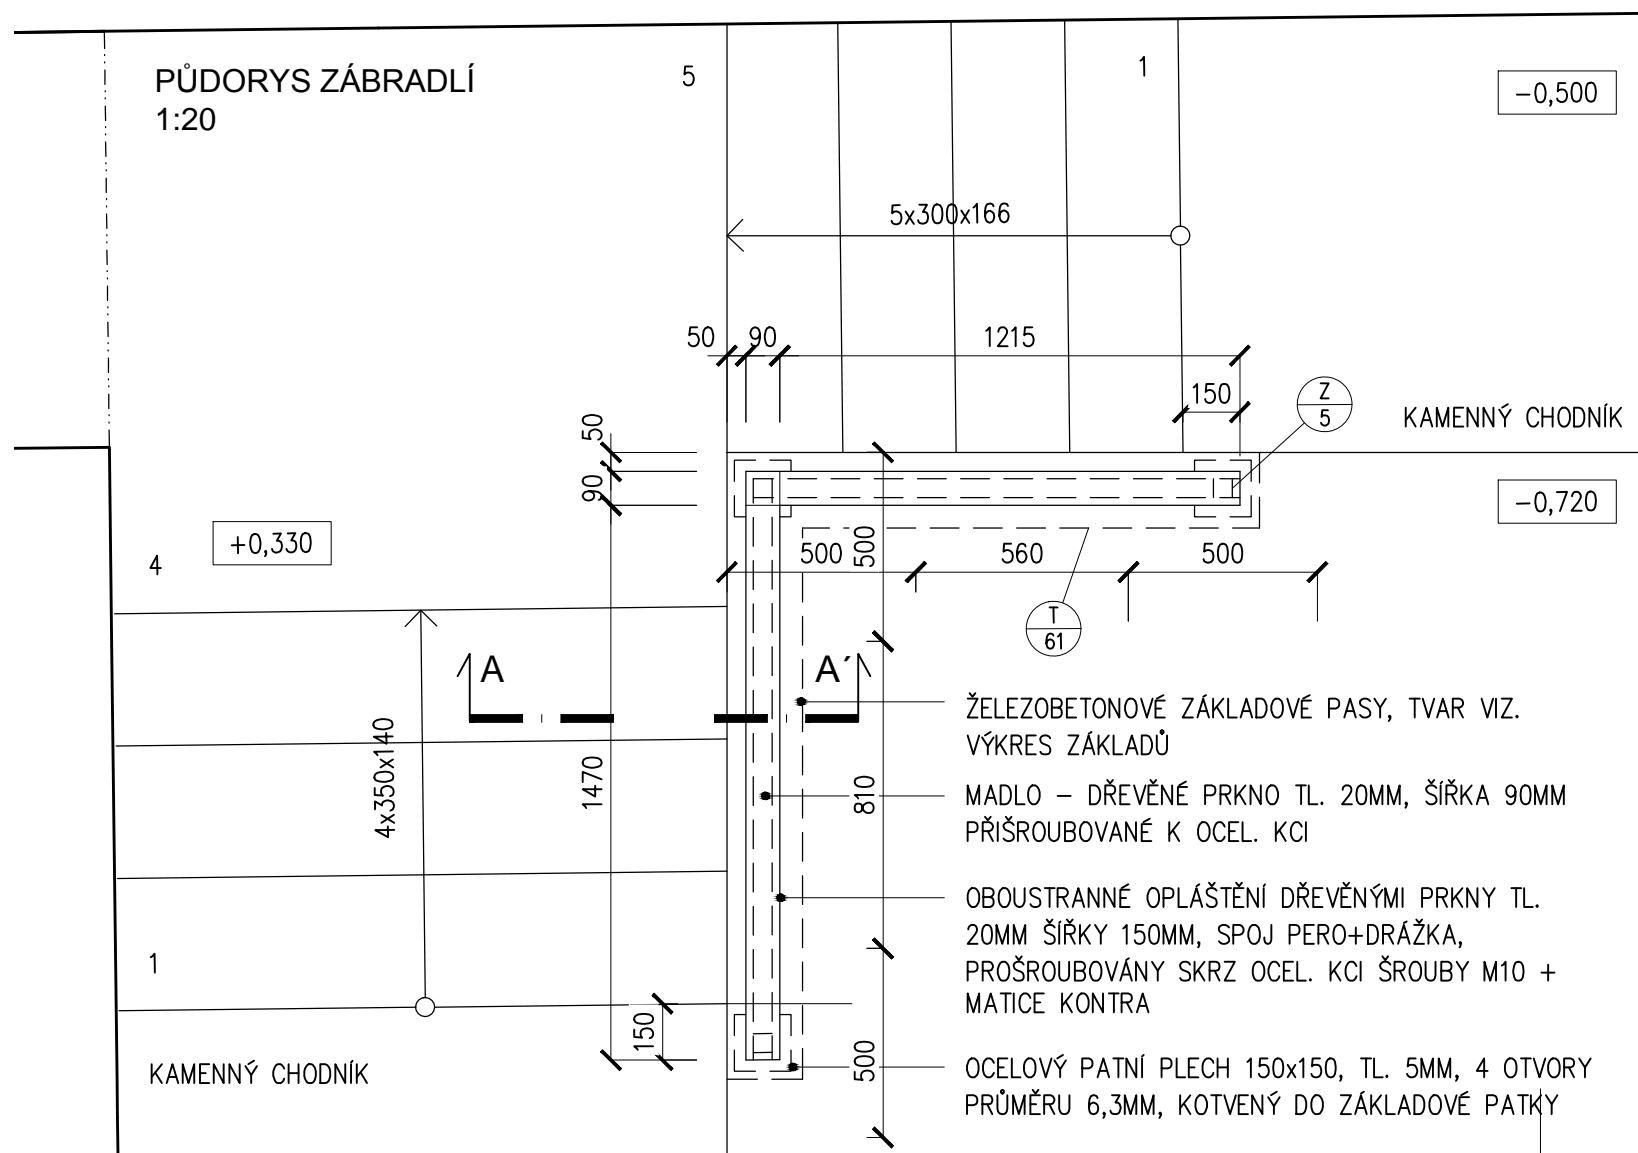

POZN.

- obklad zábradlí bude proveden z modřínového dřeva
- dřevo bude opatřeno ochranným nátěrem viz úprava ve výpisu truhlářských výrobků

$$1.NP = \pm 0,000 = 705,26 \text{ m n.m.}$$

ZODPOVĚDNÝ PROJEKTANT Ing. arch. Pavel Pekár ulice Čoupkových 658/4, 624 00 Brno tel.,fax : +420 606 268 954 email : pekar@pparchitects.cz		RAZÍTKO, PODPIS	
OBJEDNATEL	Agentura ochrany přírody a krajiny České republiky, Kaplanova 1931/1, 148 00 Praha 11 - Chodov	DATUM 11/2012 STUPEŇ DVD ČÍSLO PARÉ	
ZHOTOVITEL	P.P.Architects s.r.o. Horova 38b, 616 00 Brno		
AKCE	Návštěvnícké středisko Dům přírody Žďárských vrchů - Krátká č.p.2 par.č. st.5, 15 k.ú.Krátká 661988		
ZPRACOVATEL ČÁSTI	P.P.Architects s.r.o., Horova 38b, 616 00 Brno	OZN. OBJEKTU SO-01	PROJEKT. ČÁST A
VYPRACOVAL	Ing. arch. Ondřej Mundl, Ing. arch. Pavel Pekár		
ČÁST f)	ARCHITEKTONIKÉ A STAVEBNĚ TECHNICKÉ ŘEŠENÍ		
NÁZEV VÝKRESU	DETAIL VENKOVNÍHO ZÁBRADLÍ VE DVOŘE	MĚŘÍTKO 1:20	ČÍSLO VÝKRESU 20