TRUBNÍ PROPUSTEK Z OCELOVÝCH TRUB - KOLMÝ DN 530 mm

se zalomeným čelem na vtoku a zajištěním odtoku dlažbou a záhozem z lomového kamene do 200 kg

PŮDORYS:
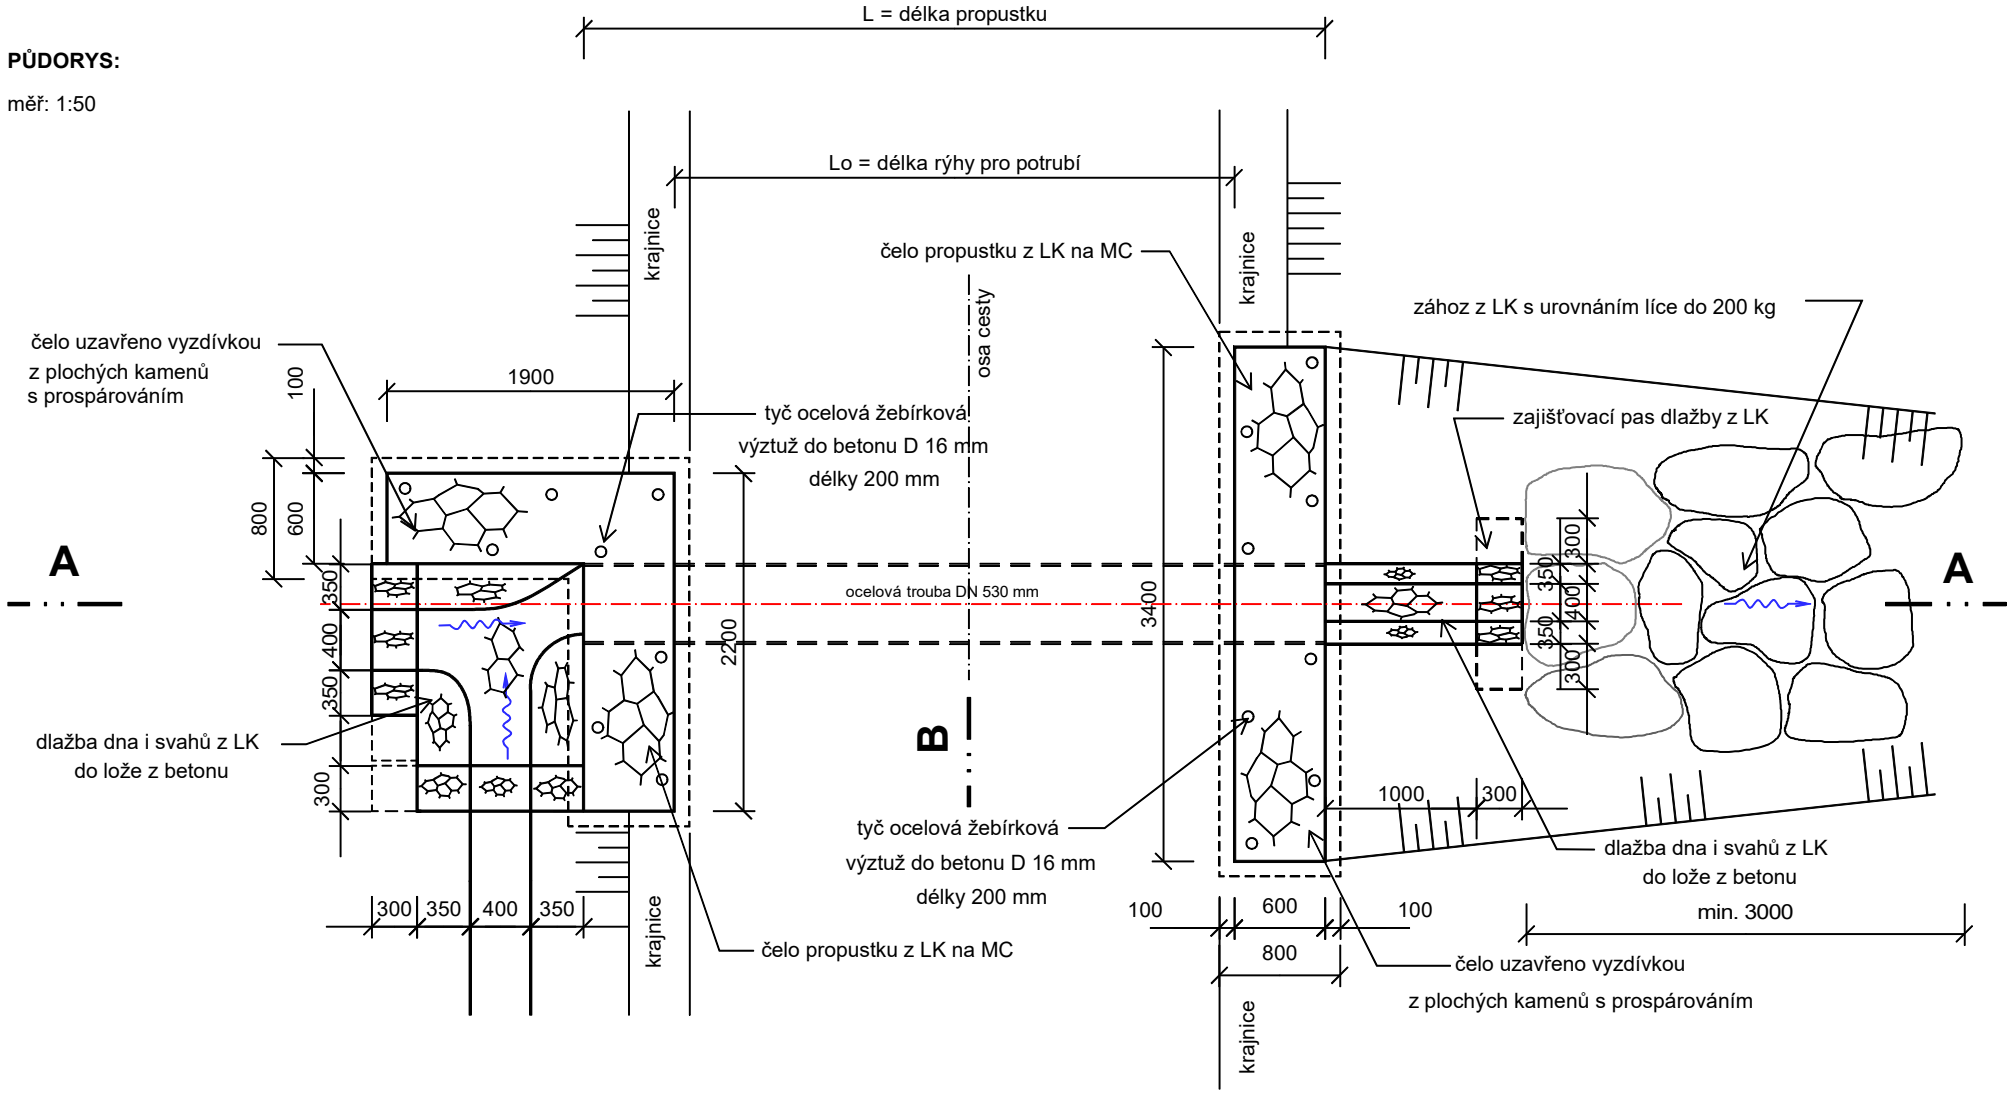
měř: 1:50