

Vzorový výkres propustu z ocelových rour DN 600 mm


(s lomeným čelem na tokové straně a zajištěním odtoku dlažbou)

C.4.2.2.


stavba: Lesní cesta "Hanapetr - seník"

ŘEZ A - A:
měř: 1:50

h = hloubka rýhy a H = výška čela je uvedena v tabulce pro jednotlivé TP

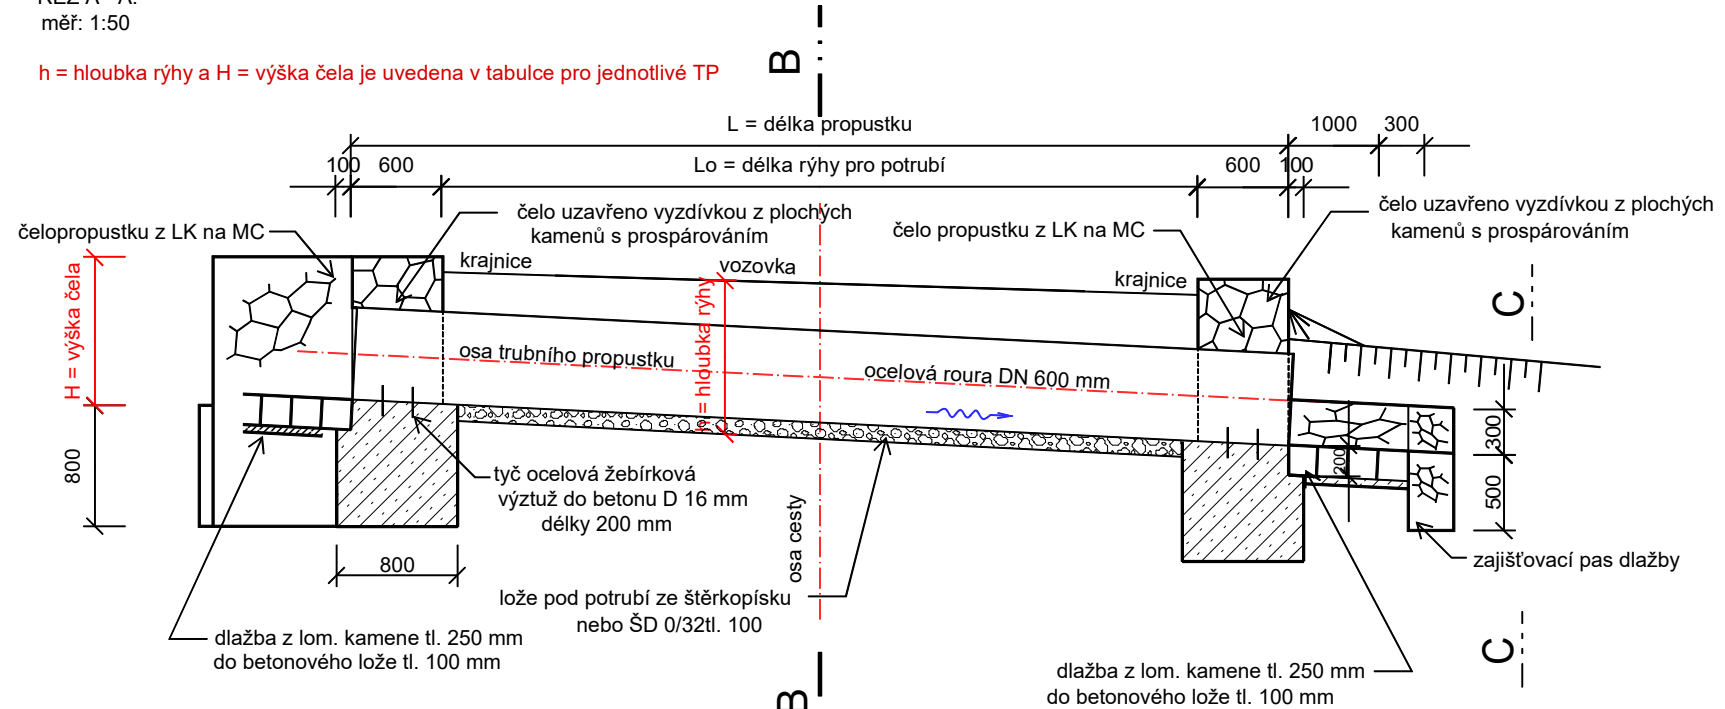

ŘEZ B - B:

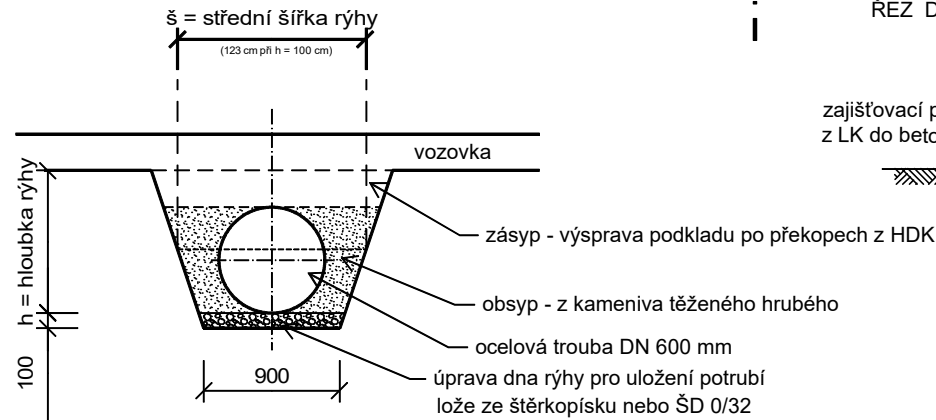

ŘEZ D - D:

