

Vzorový výkres propustu z ocelových rour DN 600 mm


C.4.3.2.

stavba: Lesní cesta "Do Kotle"


(s lomeným čelem na vtokové straně a zajištěním odtoku dlažbou a záhozem z lomového kamene do 200 kg)

ŘEZ A - A:
měř: 1:50

h = hloubka rýhy a H = výška čela je uvedena v tabulce pro jednotlivé TP

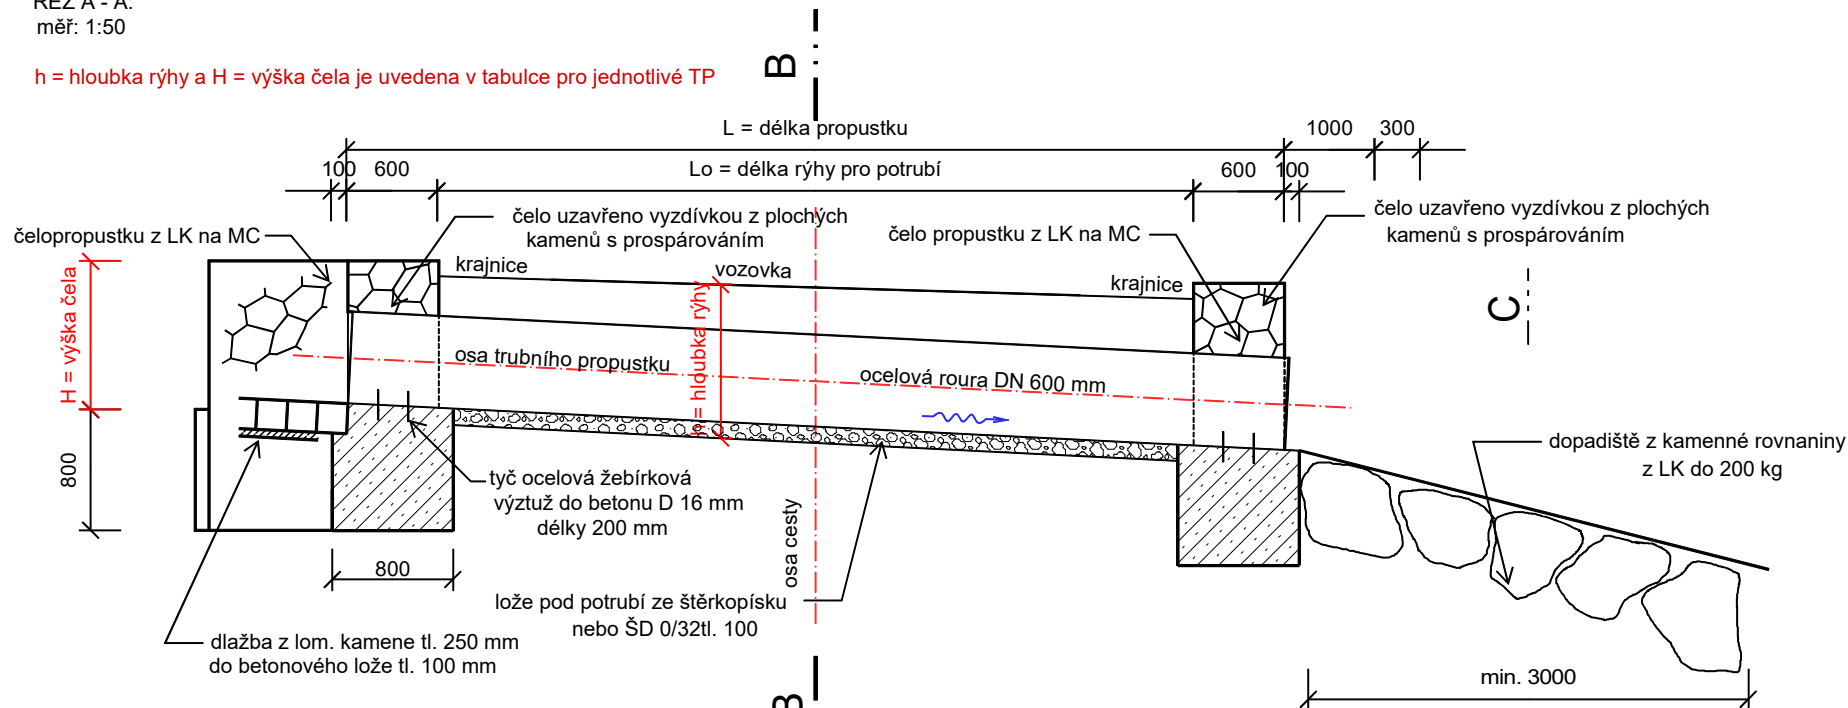

ŘEZ B - B:

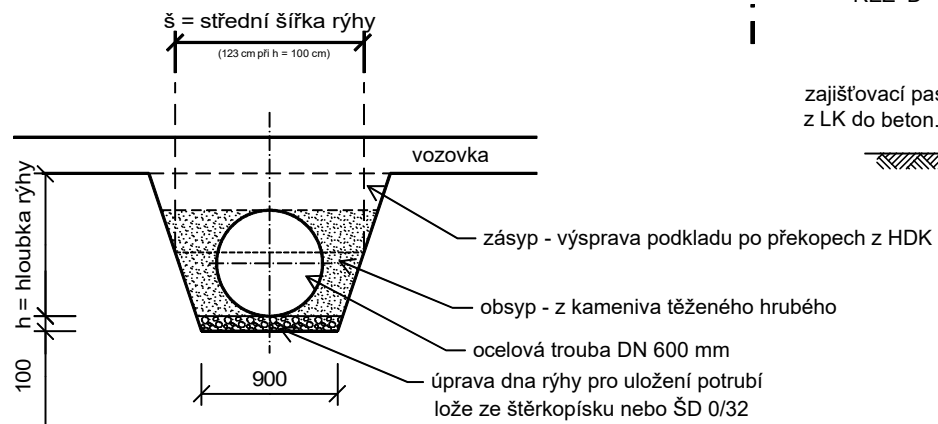

ŘEZ D - D:

