

# Vzorový výkres propustu z ocelových rour DN 600 mm

C.4.1.2.


stavba: Lesní cesta "Do Kotle"

(s lomeným čelem na vtokové straně a zajištěním odtoku dlažbou a záhozem z lomového kamene do 200 kg)


ŘEZ A - A:

měř: 1:50

$h$  = hloubka rýhy a  $H$  = výška čela je uvedena v tabulce pro jednotlivé TP

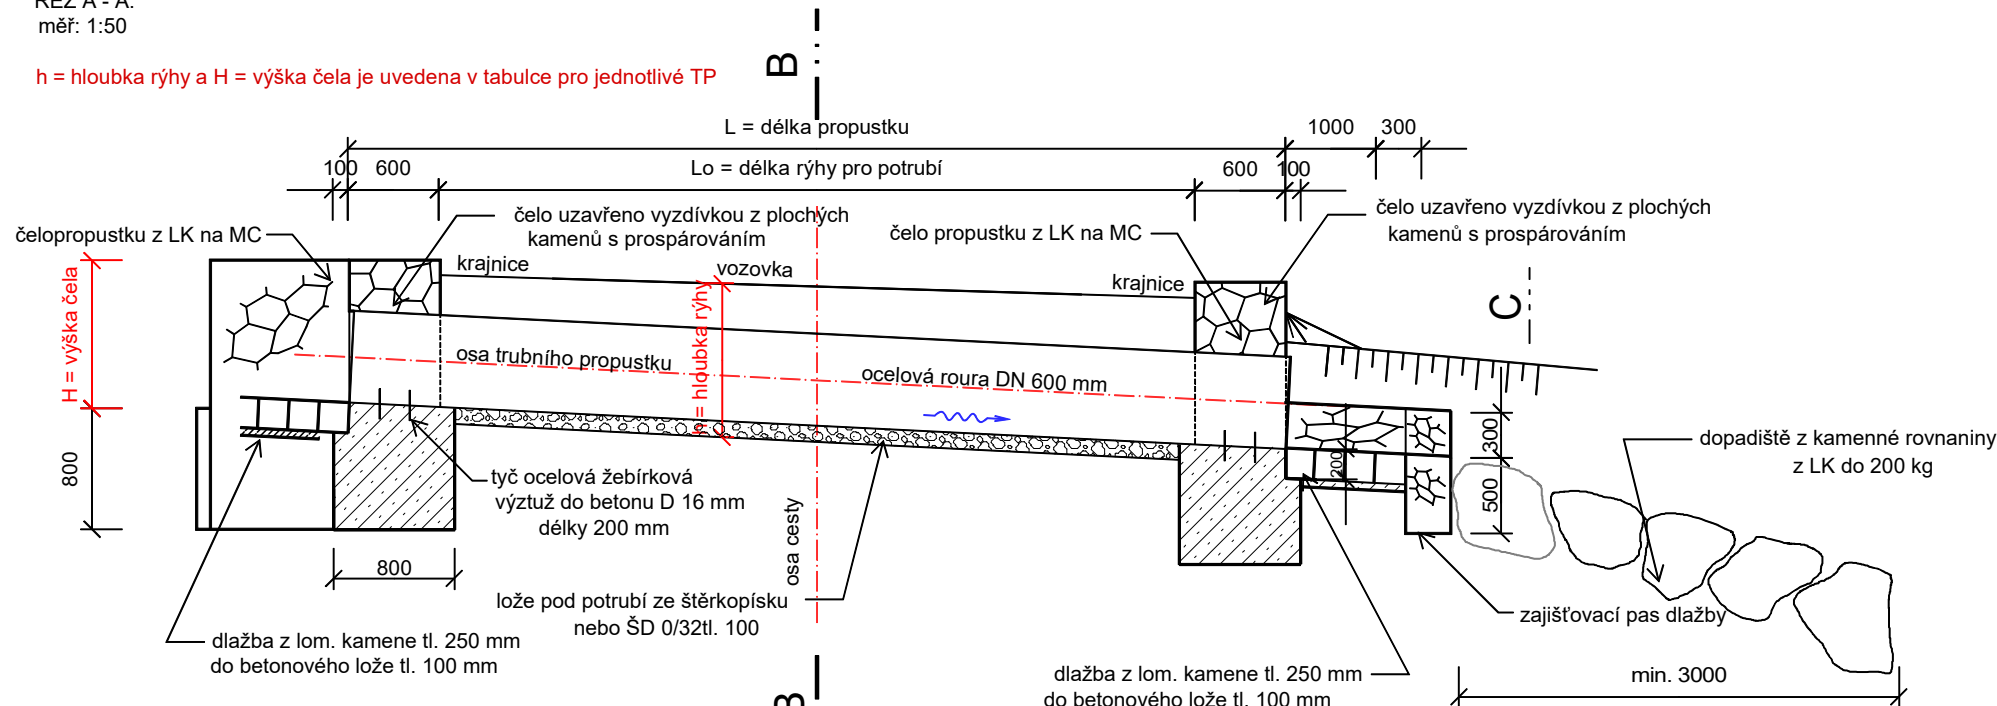

ŘEZ B - B:

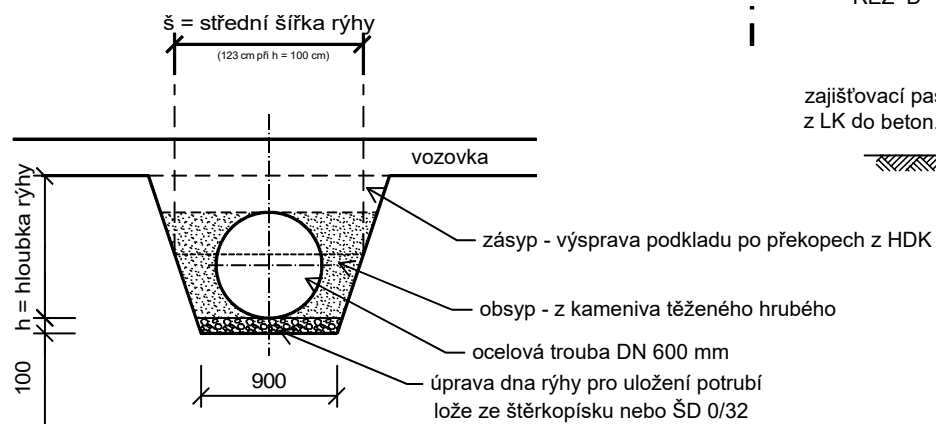

ŘEZ D - D:

