

C.4.1.

stavba: Rekonstrukce turistického chodníku
"Bouda Bílé Labe - Luční bouda"


Vzorový příčný řez

km 0,000 - 0,389

(měř.: 1 : 50)

pozn.: Příkop čistit v km 0,122 - 0,385

viz. příloha C.3. - Koordinační situace stavby

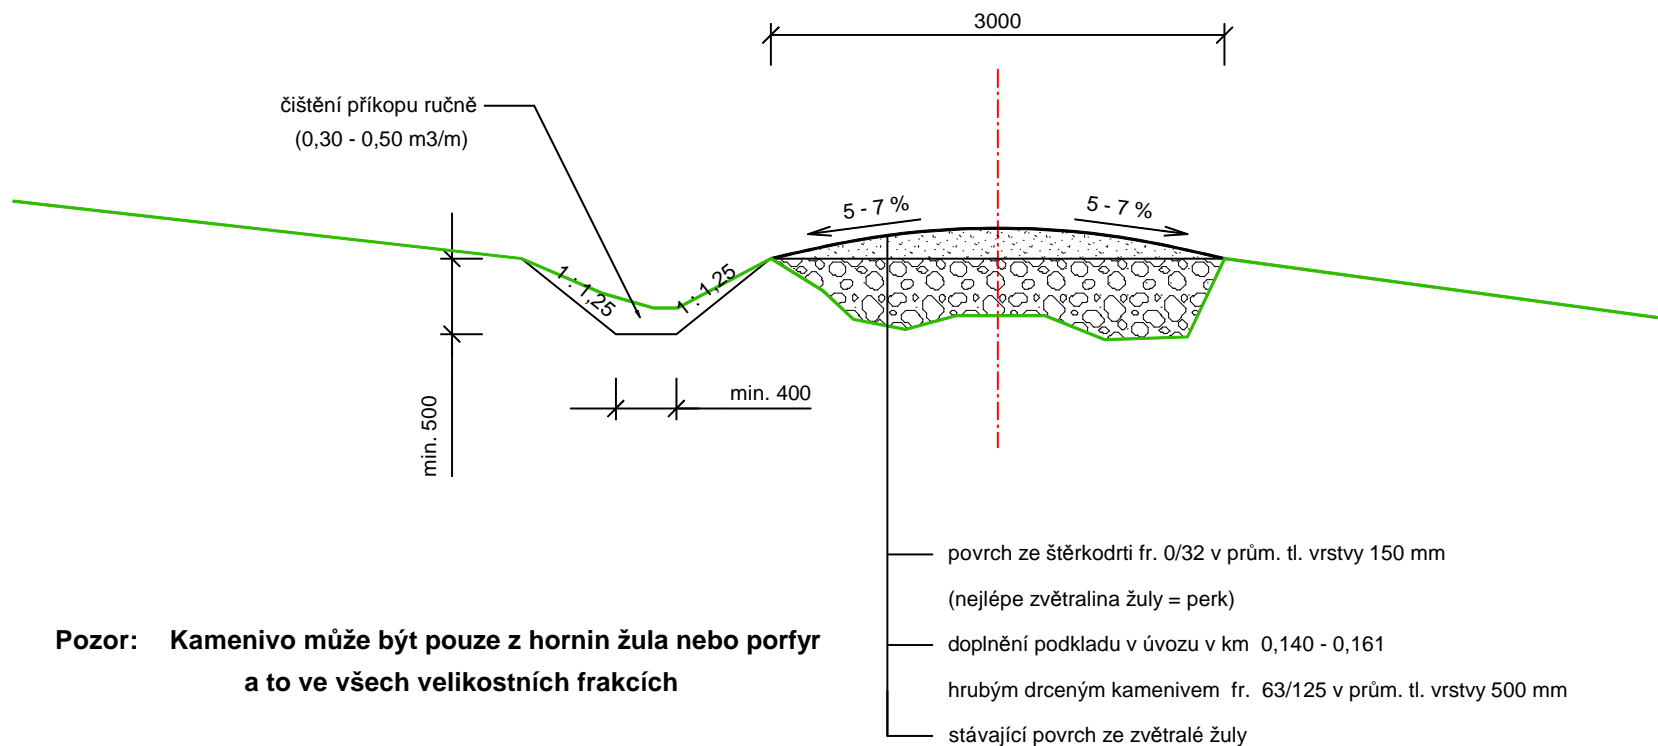

**Pozor: Kamenivo může být pouze z hornin žula nebo porfyr
a to ve všech velikostních frakcích**