


Štětovaný chodník s podélným žlabem HM 4,07-4,24

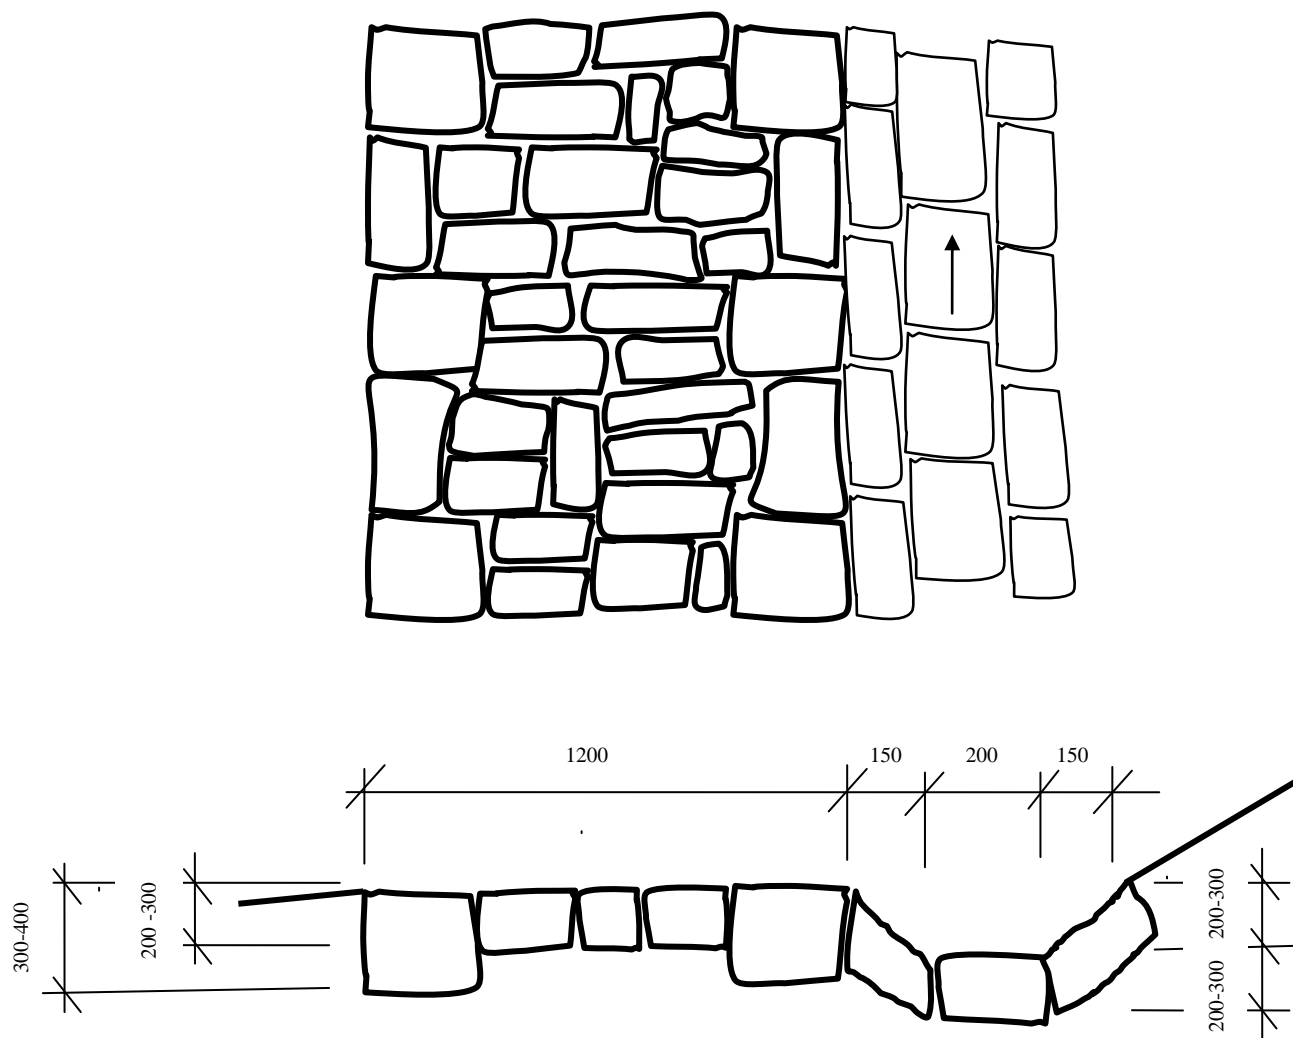

Na krajnice vybrat největší kameny a ukládat střídavě jako vazáky a podélné krajníky. Štětový chodník je z kamenů ukládaných příčně, každý kámen musí být řádně usazen, větší kameny zakopat, menší podsypat místním kamenitým materiálem. Po dokončení chodník dorovnat vhodným hutnicím mechanismem (vibromax, hutnicí deska apod.)

Projektant: Ing. Jan Kubát		Formát: A4
Pod Parkem 740 54301 Vrchlabí 1		Datum: 6/2016
Akce:		Stupeň:
Chodník Dlouhý Důl - Výrovka		Prováděcí dokumentace
Příloha: Chodník a vzorový příčný řez č.5		Č. přílohy: 10
Objednatel: Správa KRNAP		Měřítko: 1:20
Katastr: Špindlerův Mlýn		Obec: