



# Svodnice ve štětovaném chodníku

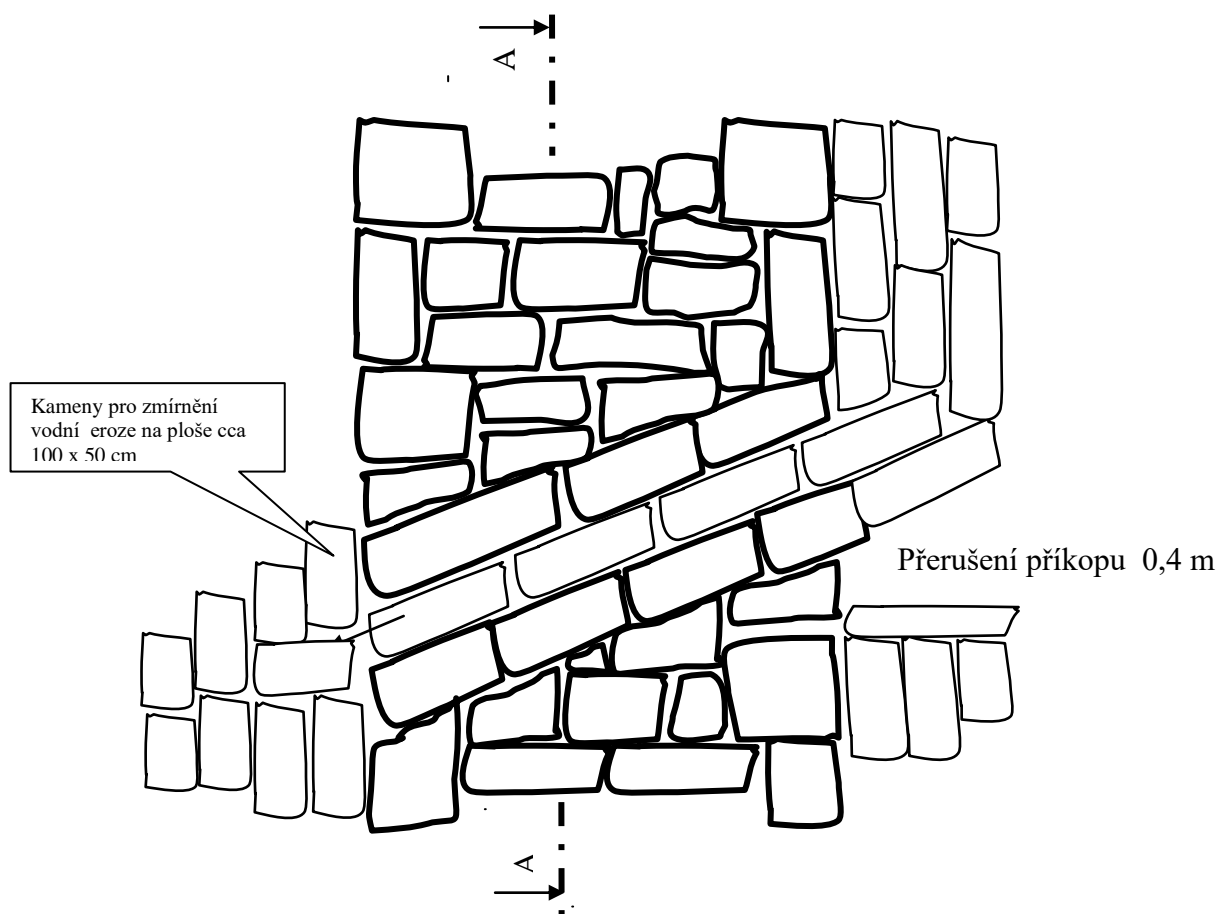

ŘEZ A - A

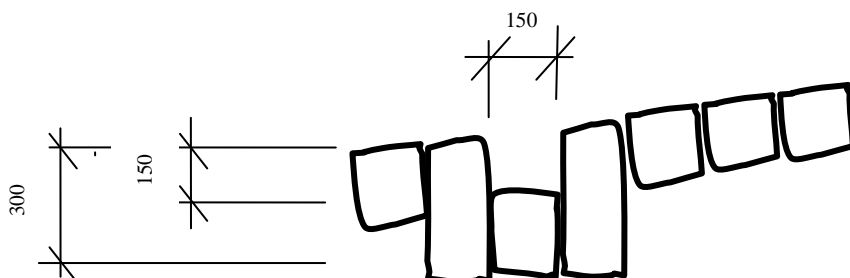

Projektant: Ing. Jan Kubát Pod Parkem 740 54301 Vrchlabí 1		Formát: A4
		Datum: 6/2016
Akce: Chodník Dlouhý Důl - Výrovka		Stupeň: Prováděcí dokumentace
		Č. přílohy: 12
Příloha: Svodnice ve štětovaném chodníku		Měřítko: 1:20
Objednatel: Správa KRNAP	Katastr. Špindlerův Mlýn	Obec.