


Štěťovaný chodník se stupni a podélným žlabem, HM 1,9-2,06 a 2,41-3,42
HM 2,06-2,41 a 3,42-3,54 bez příkopu

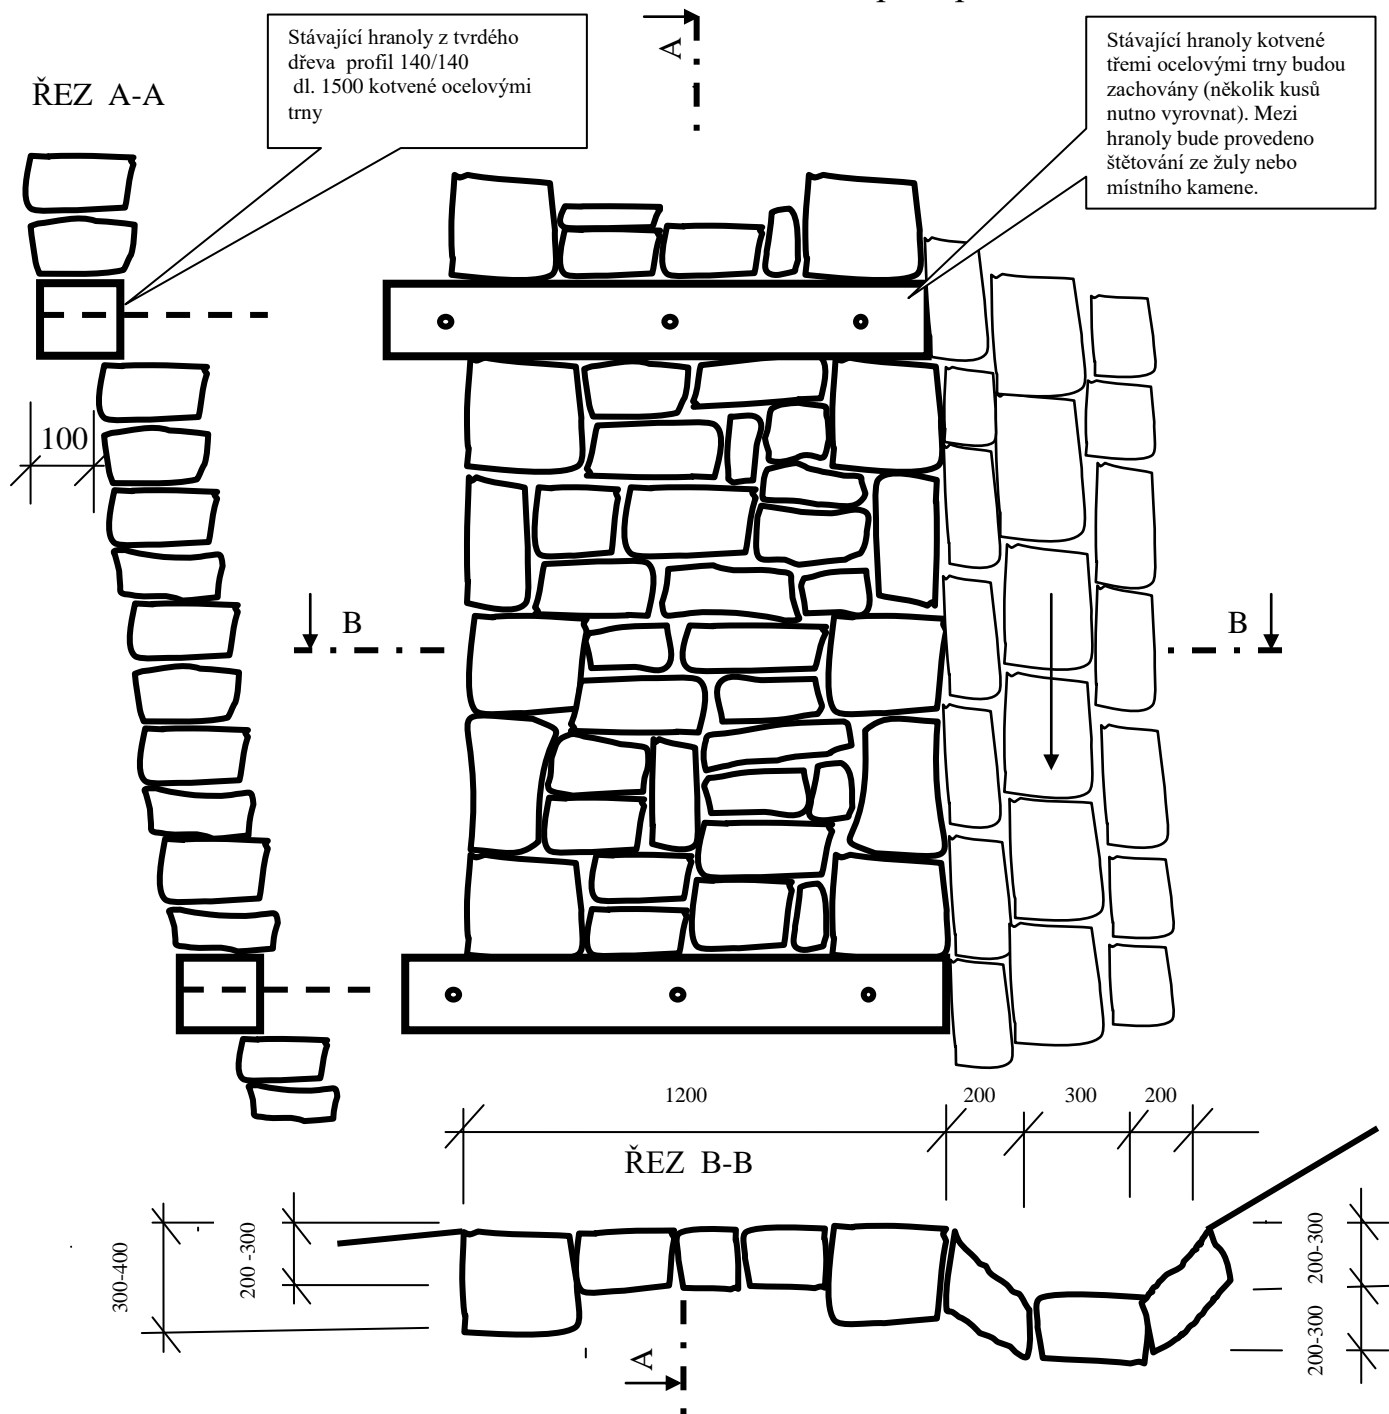

Na krajnice vybrat největší kameny a ukládat střídavě jako vazáky a podélné krajníky. Štěťový chodník je z kamenů ukládaných příčně, každý kámen musí být řádně usazen, větší kameny zakopat, menší podsypat místním kamenitým materiálem. Po dokončení chodník dorovnat vhodným hutnicím mechanismem (vibromax, hutnicí deska apod.)

Projektant: Ing. Jan Kubát		Formát: A4
Pod Parkem 740 54301 Vrchlabí 1		Datum: 6/2016
Akce:		Stupeň:
Chodník Dlouhý Důl - Výrovka		Prováděcí dokumentace
Příloha: Chodník, se žlabem vzorový příčný a podélný řez č.3		Č. přílohy: 8
Objednatel: Správa KRNAP		Měřítko: 1:20
Katastr: Špindlerův Mlýn		Obec: