


ŘEZ A - A

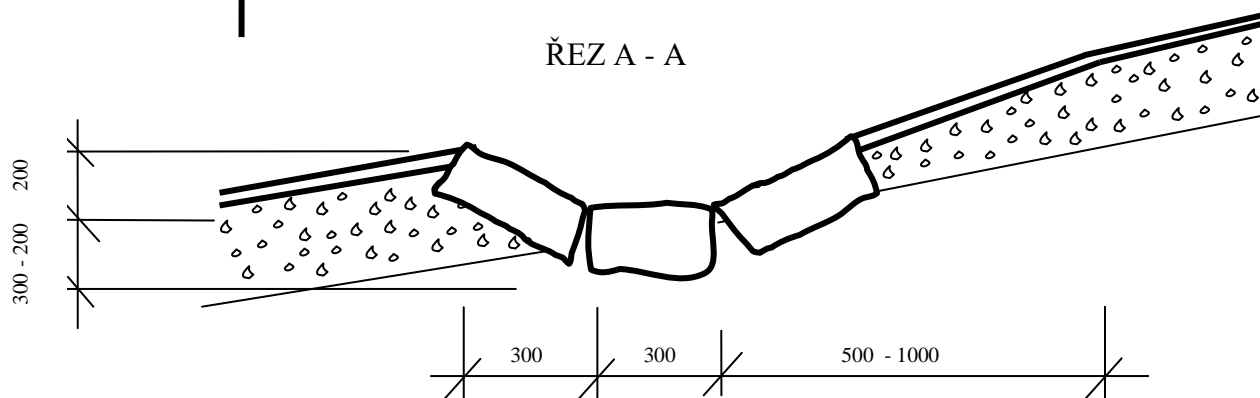

V případě opravy štětované svodnice dodržet štětování, při opravě dlážděné svodnice dodržet dláždění

Projektant: Ing. Jan Kubát Pod Parkem 740 54301 Vrchlabí 1		Formát: A4
		Datum: 11/2016
Akce:  Chodník Messnerův potok		Stupeň: Prováděcí dokumentace
		Č. přílohy: 21
Příloha: Svodnice - oprava		Měřítko: 1:20
Objednatel: Správa KRNP	Katastr.	Obec: