


OPĚRNÁ ZEĎ CHODNÍKU HM 2,67 – 2,84

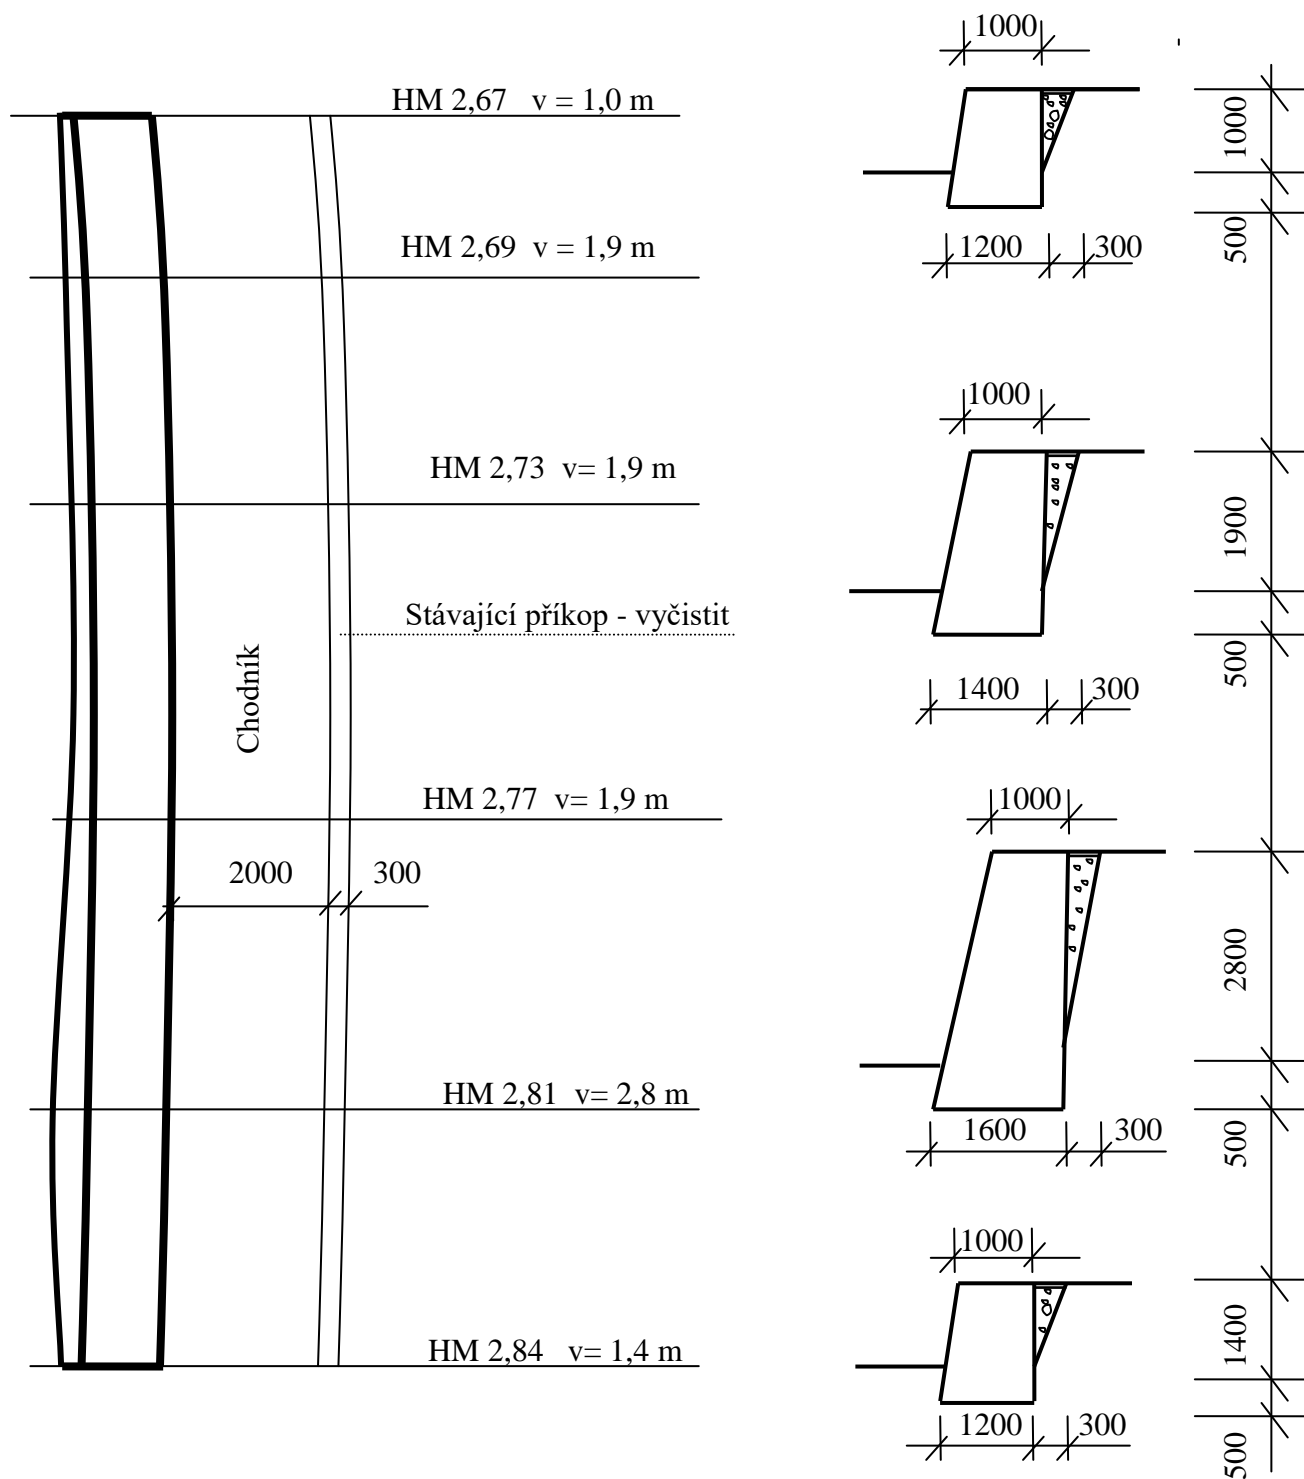

Projektant: Ing. Jan Kubát		Formát: A4
Pod Parkem 740 54301 Vrchlabí 1		Datum: 10/2016
Akce:		
Chodník Messnerův potok		Č. přílohy: 19
Příloha: Rekonstrukce opěrných zdí HM 2,67 – 2,84		Měřítko: 1:100
Objednatel: Správa KRNPAP	Katastr:	Obec: