
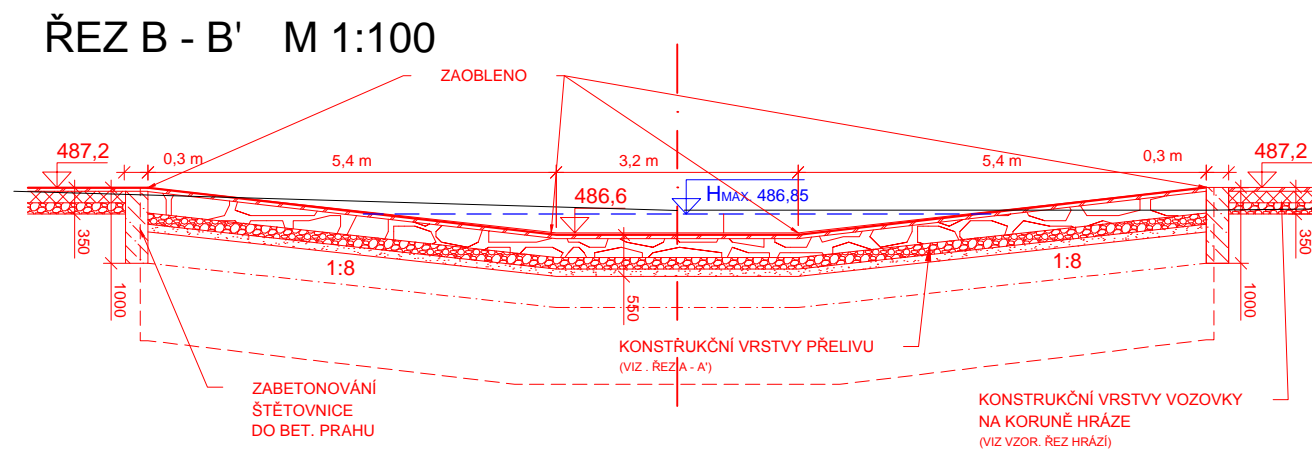
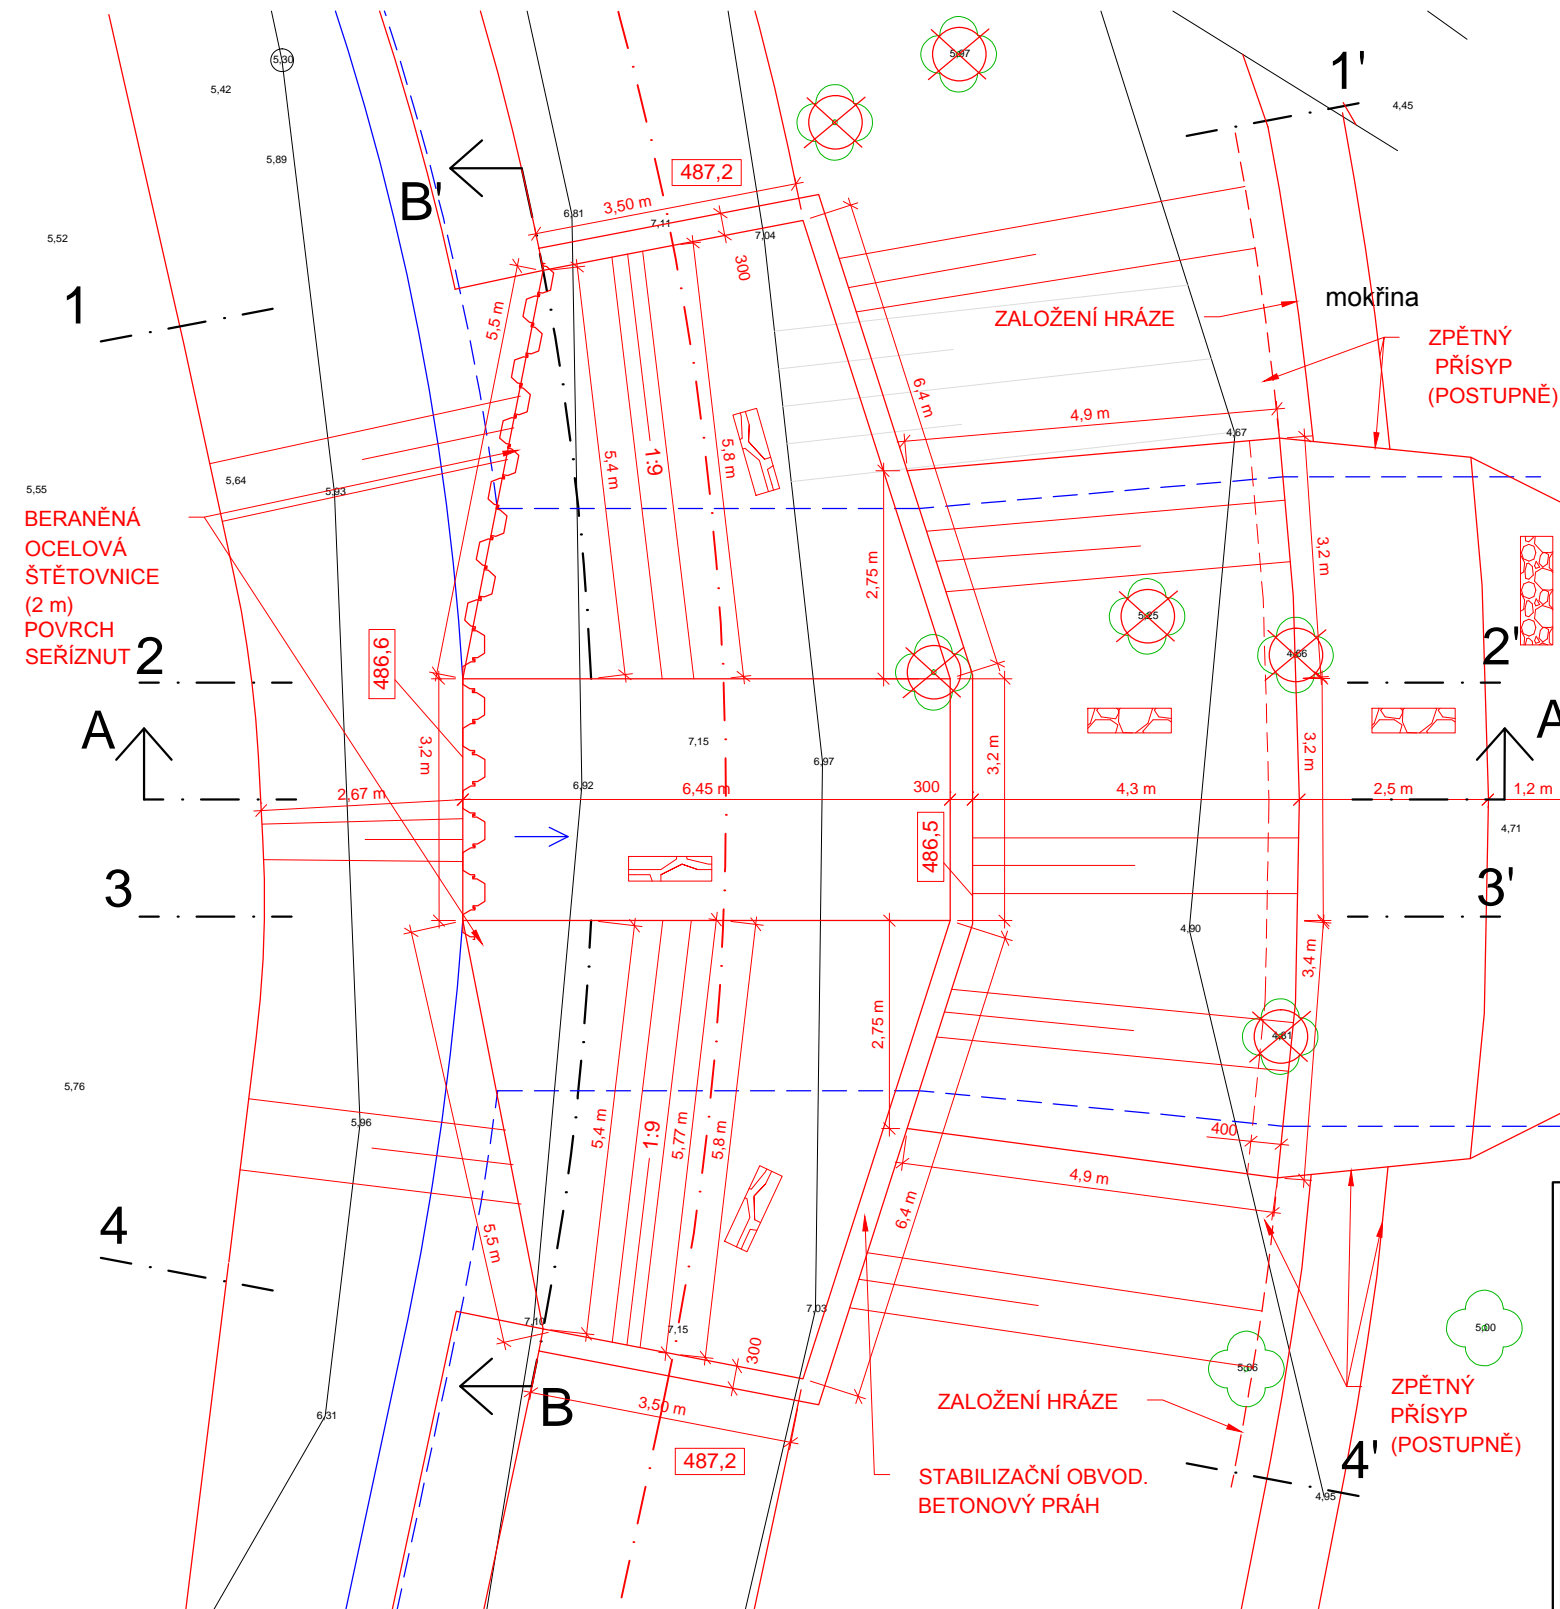
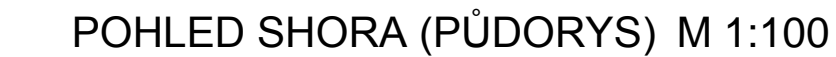



— — — PŘEDPOKLÁDANÝ POVRCH
SEDIMENTU

— — — PŘEDPOKLÁDANÉ SEJMUTÍ ZEMINY
SCHOPNÉ ZÚRODNNĚNÍ Z KORUNY
A VZDUŠNÉHO SVAHU HRÁZE

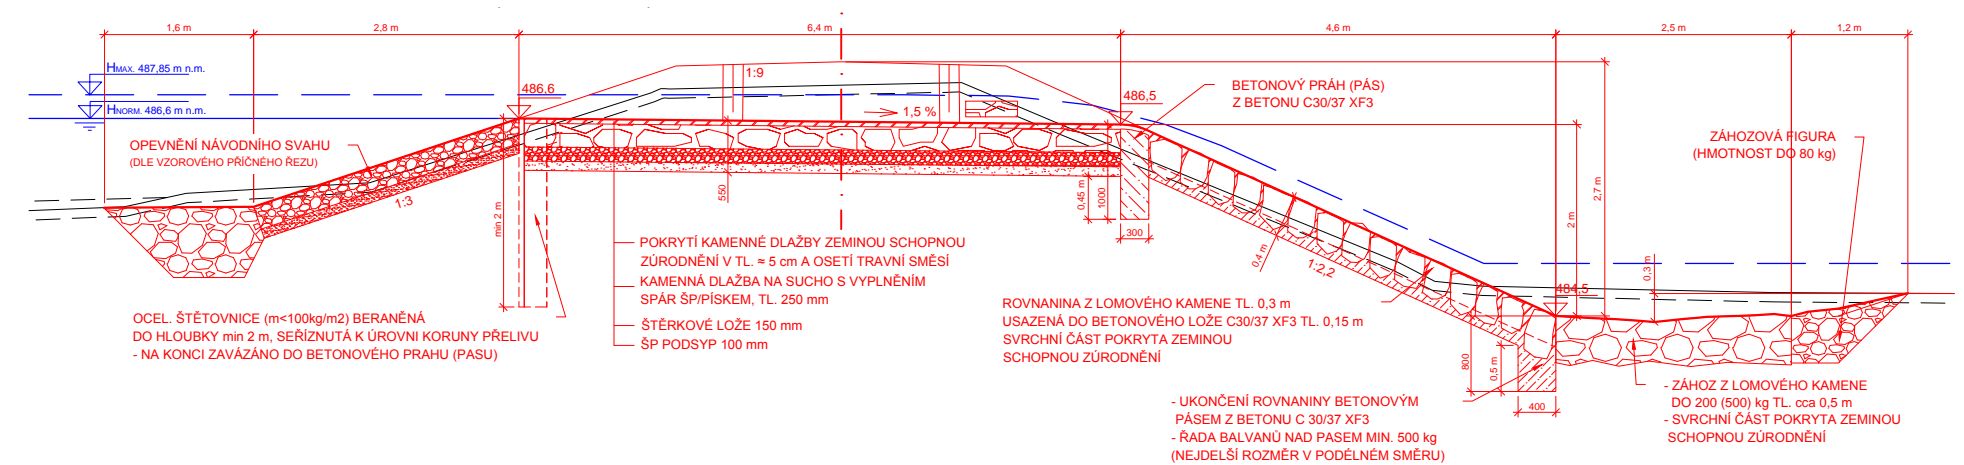

Kreslil ING. M.HOLEČEK, PHD. <i>M. Hole</i>	Projektant ING. M.HOLEČEK, PHD. <i>M. Hole</i>	Odp. projektant ING. M.HOLEČEK, PHD. <i>M. Hole</i>	Technická kontrola ING. JAN CIHLÁŘ <i>Jan</i>	 VODOHOSPODÁŘSKÝ ROZVOJ A VÝSTAVBA a.s. Nábřeží 4 150 56 Praha 5
Umístění stavby k.ú. VOJTANOV				
Kraj KARLOVARSKÝ		Obec VOJTANOV, SKALNÁ		Soubor D.1.1.5_Preliv.dwg
Investor AGENTURA OCHRANY PŘÍRODY A KRAJINY ČR				Formát 3A4
REVITALIZACE PR U SEDMI RYBNÍKŮ D.1 DOKUMENTACE STAVEBNÍHO NEBO INŽENÝRSKÉHO OBJEKTU				Datum 2016
				Stupeň DPS
BEZPEČNOSTNÍ PŘELIV – MALÝ VYDÝMAČ (SO 02–2)				Č. zakázky 2760/002
				Měřítko 1:100, 1:50 Č. přílohy D.1.1.5.2