



**HG partner s.r.o.**


Smetanova 200, 250 82 Úvaly  
[www.hgpartner.cz](http://www.hgpartner.cz)

Telefon: 246 082 015  
777 161 198  
e-mail: [vrzak@hgpartner.cz](mailto:vrzak@hgpartner.cz)


Paré č.:


Investor: AOPK ČR, Kaplanova 1931/1, 148 00 Praha 11 - Chodov			Počet A4:	34
Odpovědný projektant:	Pavel Veselý		Datum:	04/2017
Vypracoval:	Pavel Veselý		Změna:	
Akce: Oprava hráze rybníka Velký Pařezitý			Stupeň:	DPS
			Č. zakázky:	H-16/040
Název části: DOKUMENTACE OBJEKTŮ			Část:	D
Příloha: CHARAKTERISTICKÉ PŘÍČNÉ ŘEZY HLAVNÍ HRÁZE			Měřítko: 1:100	Č. přílohy: D.5.1

PF 3  
km 0,039 00

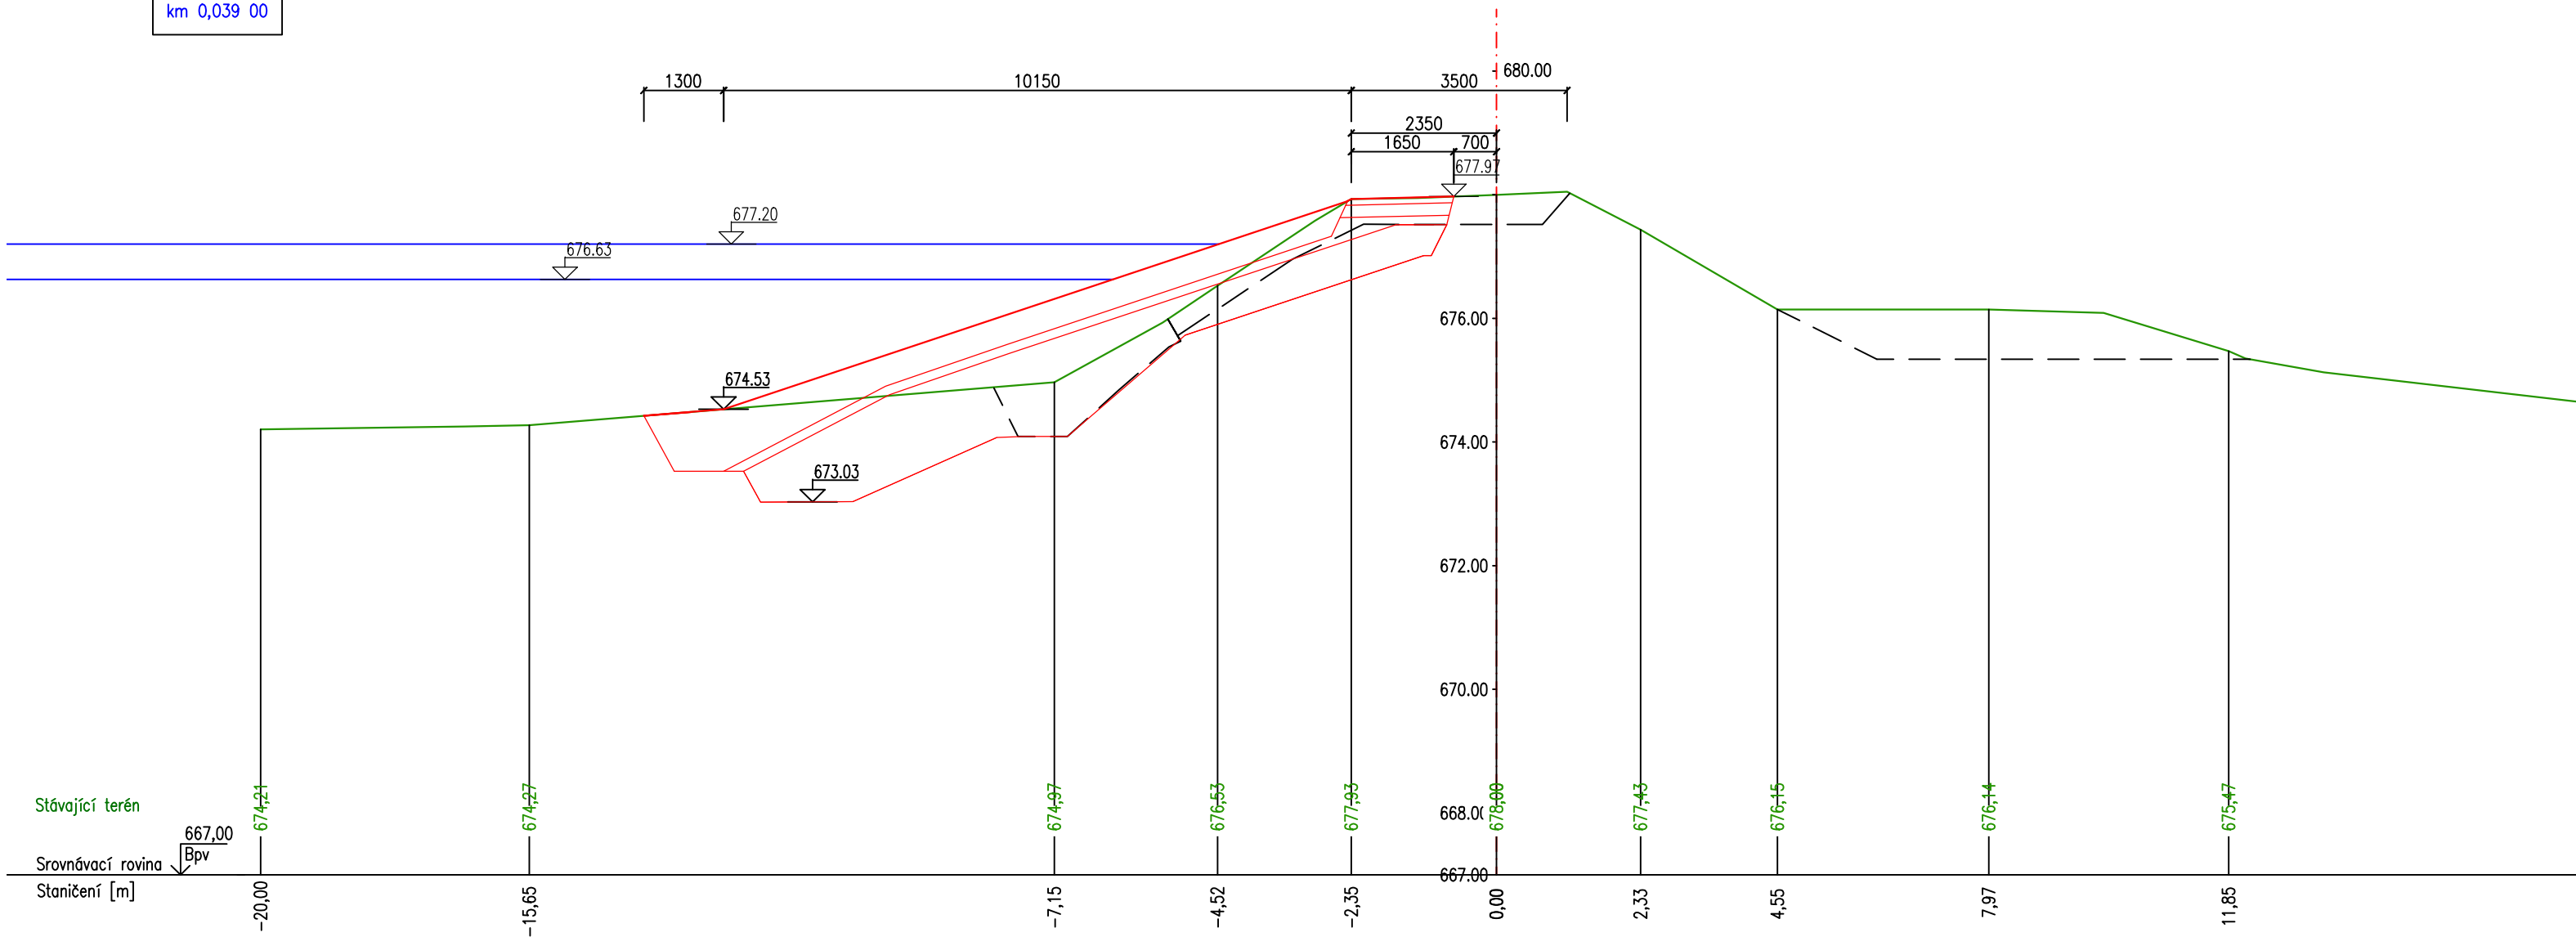



PF 4  
km 0,059 00

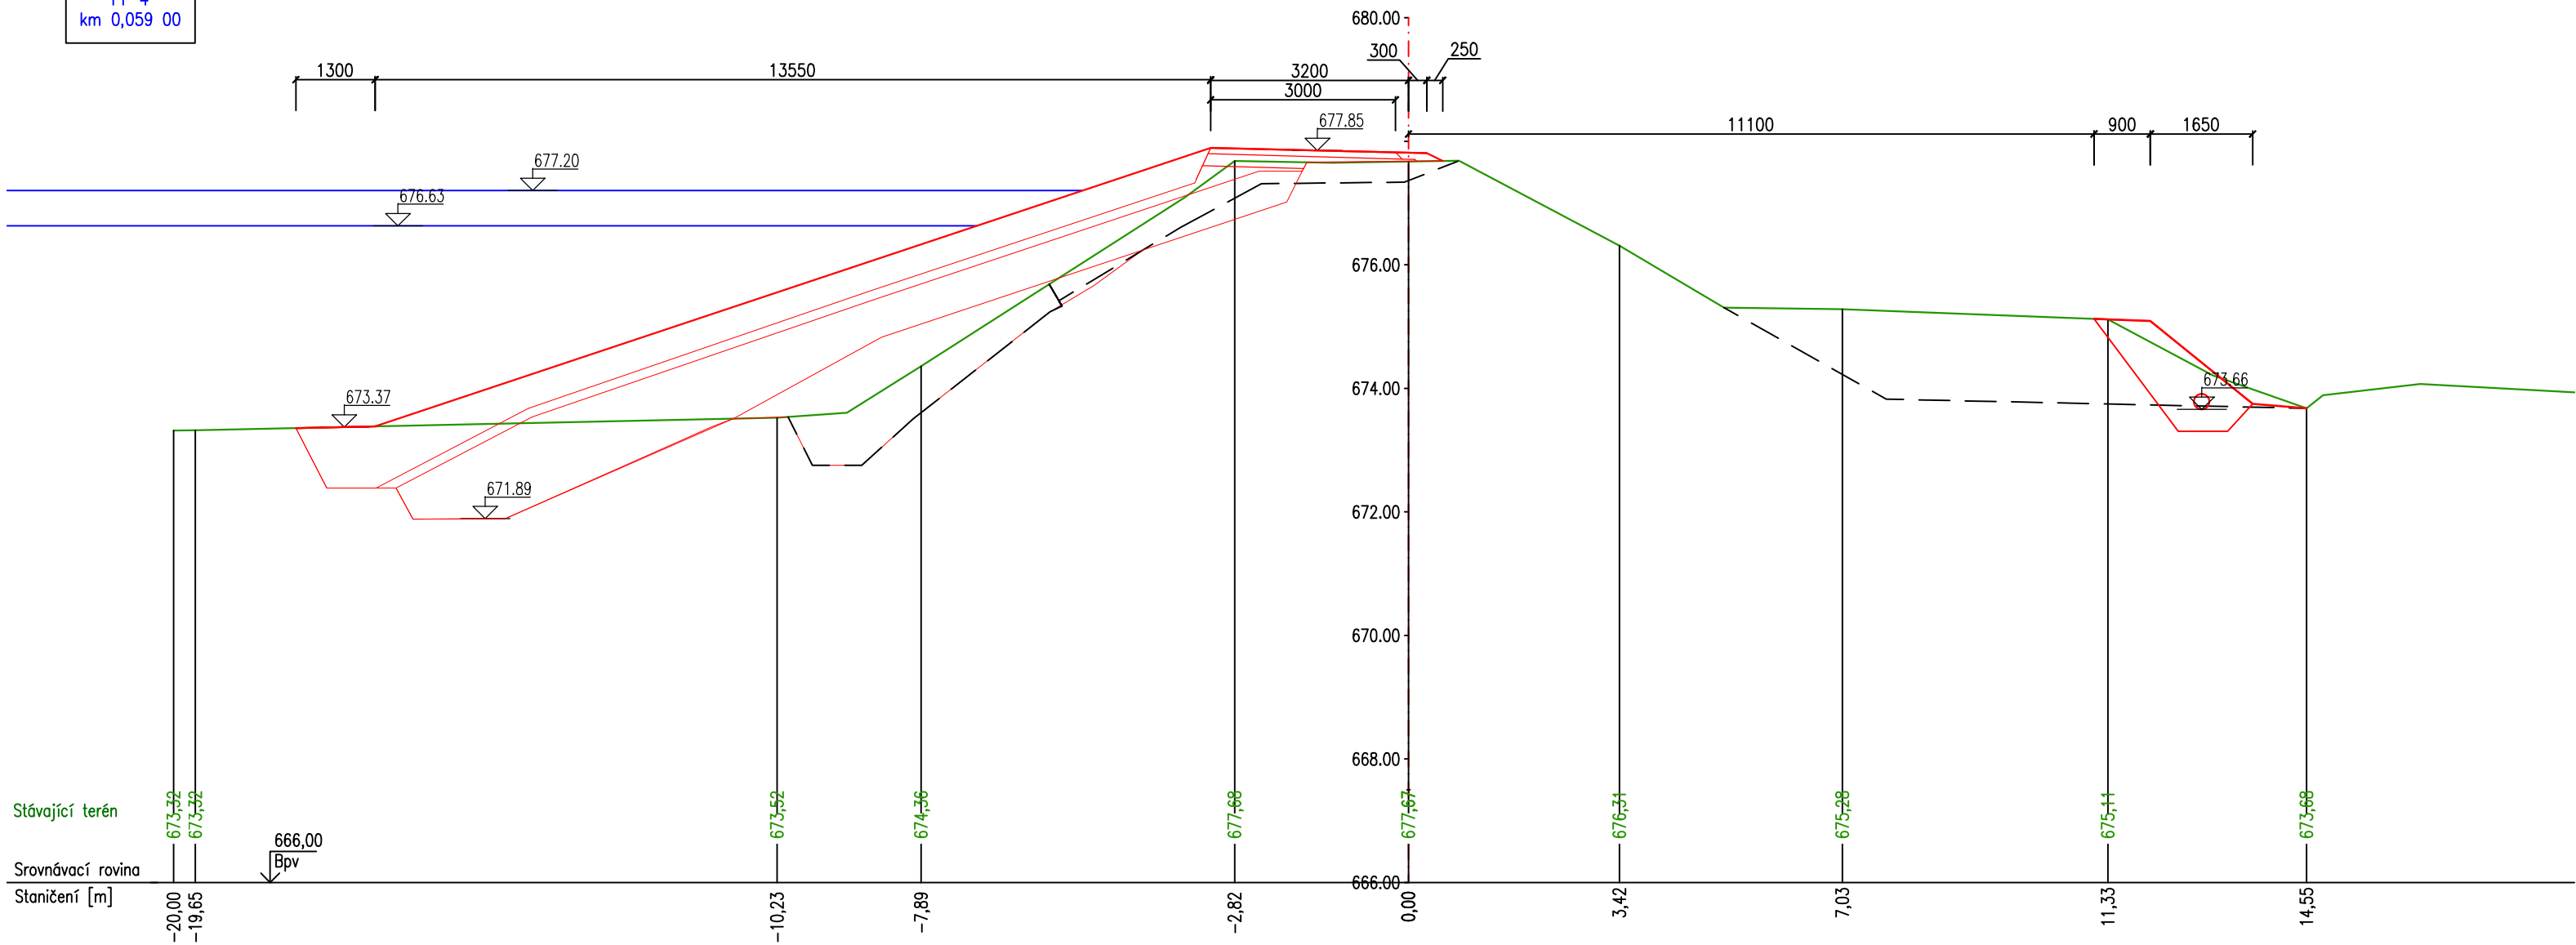

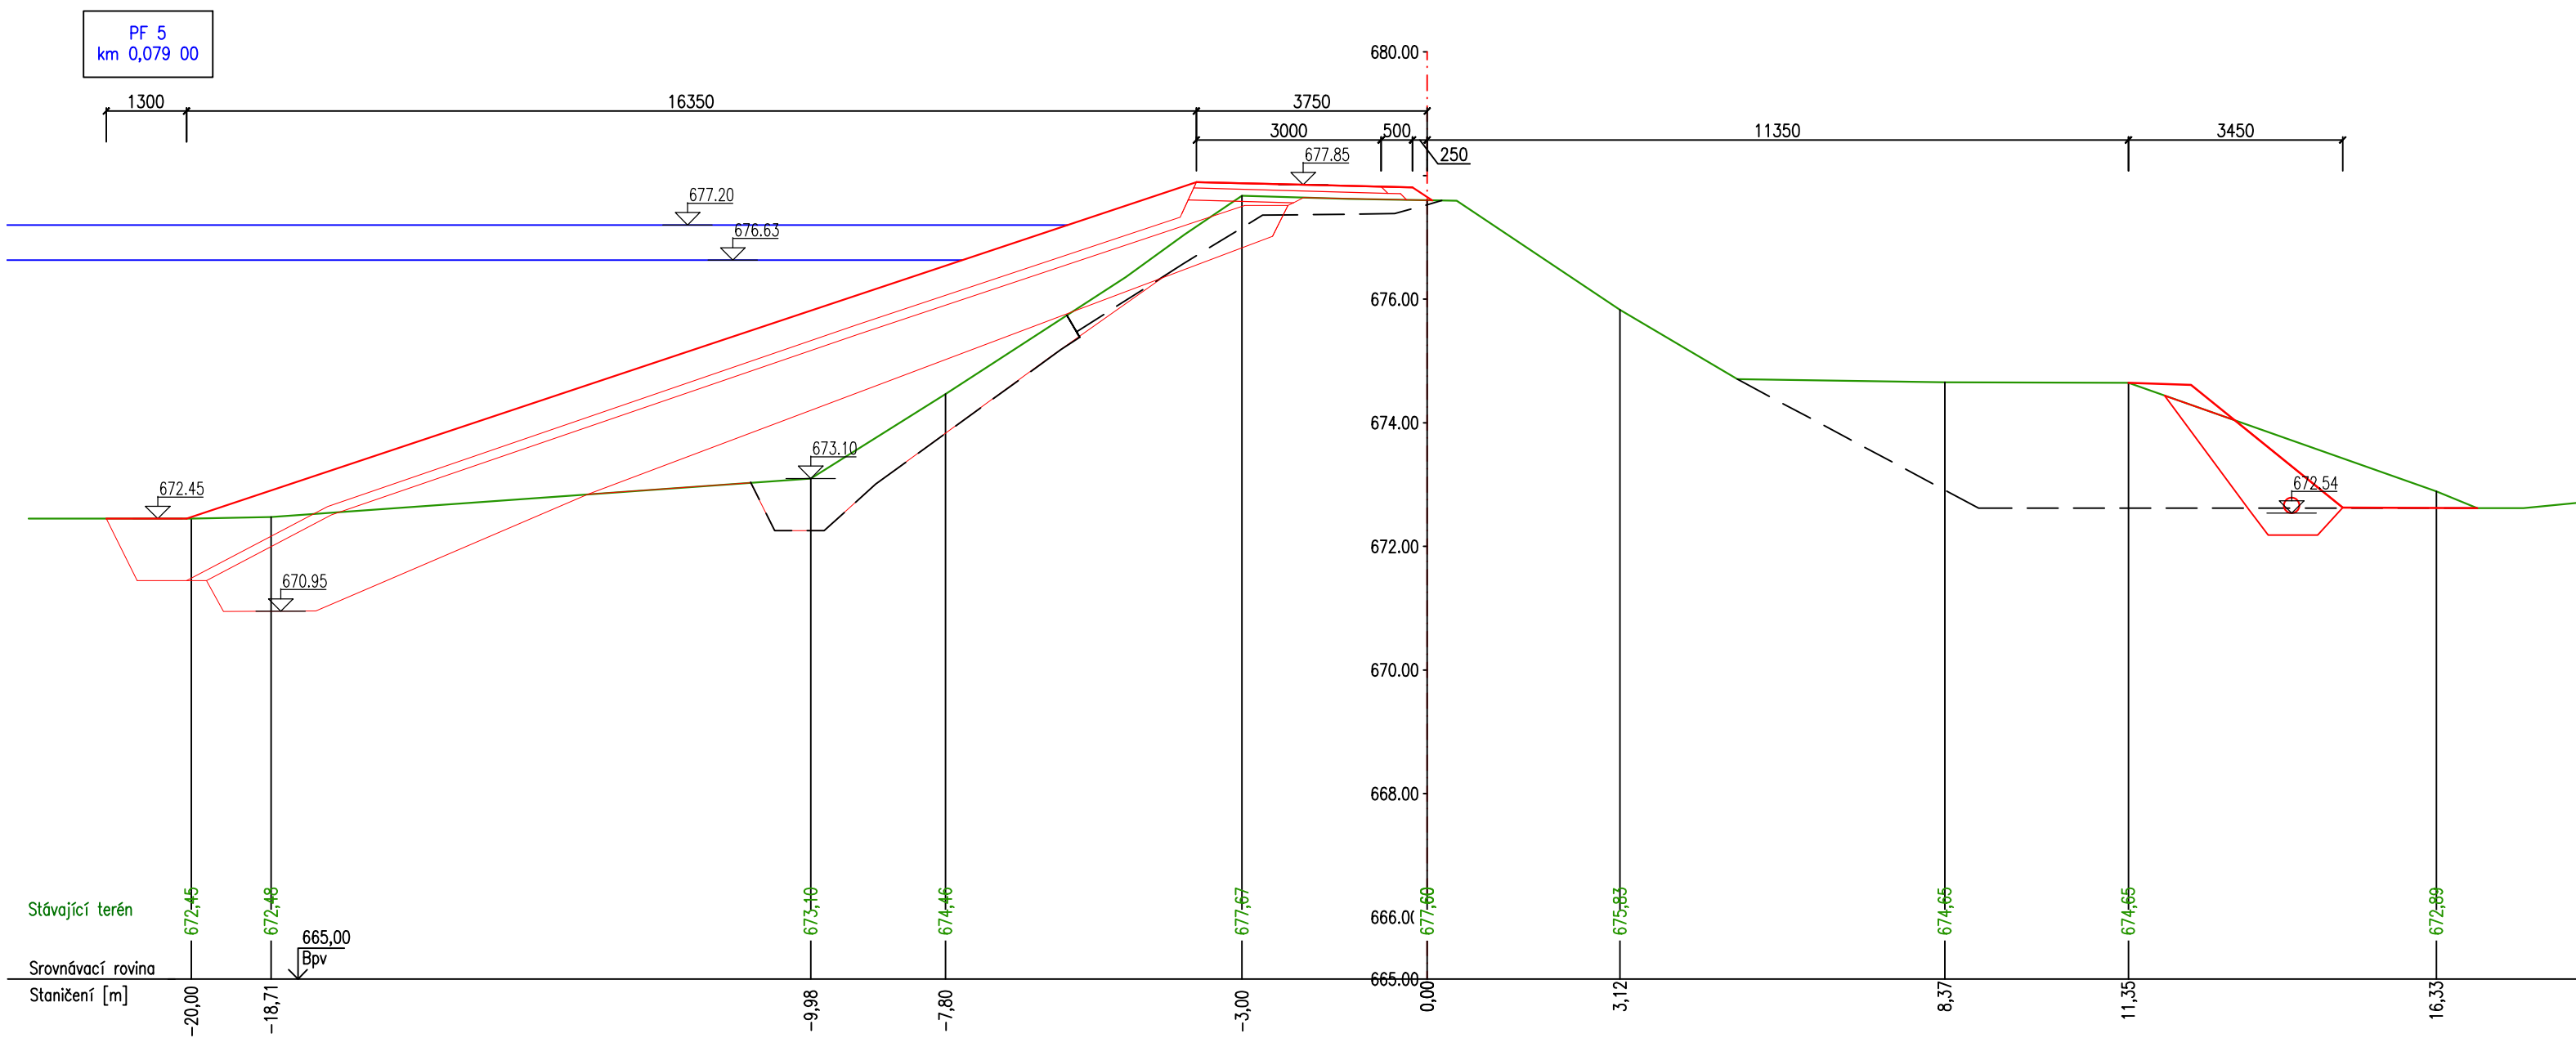


PF 6  
km 0,099 00

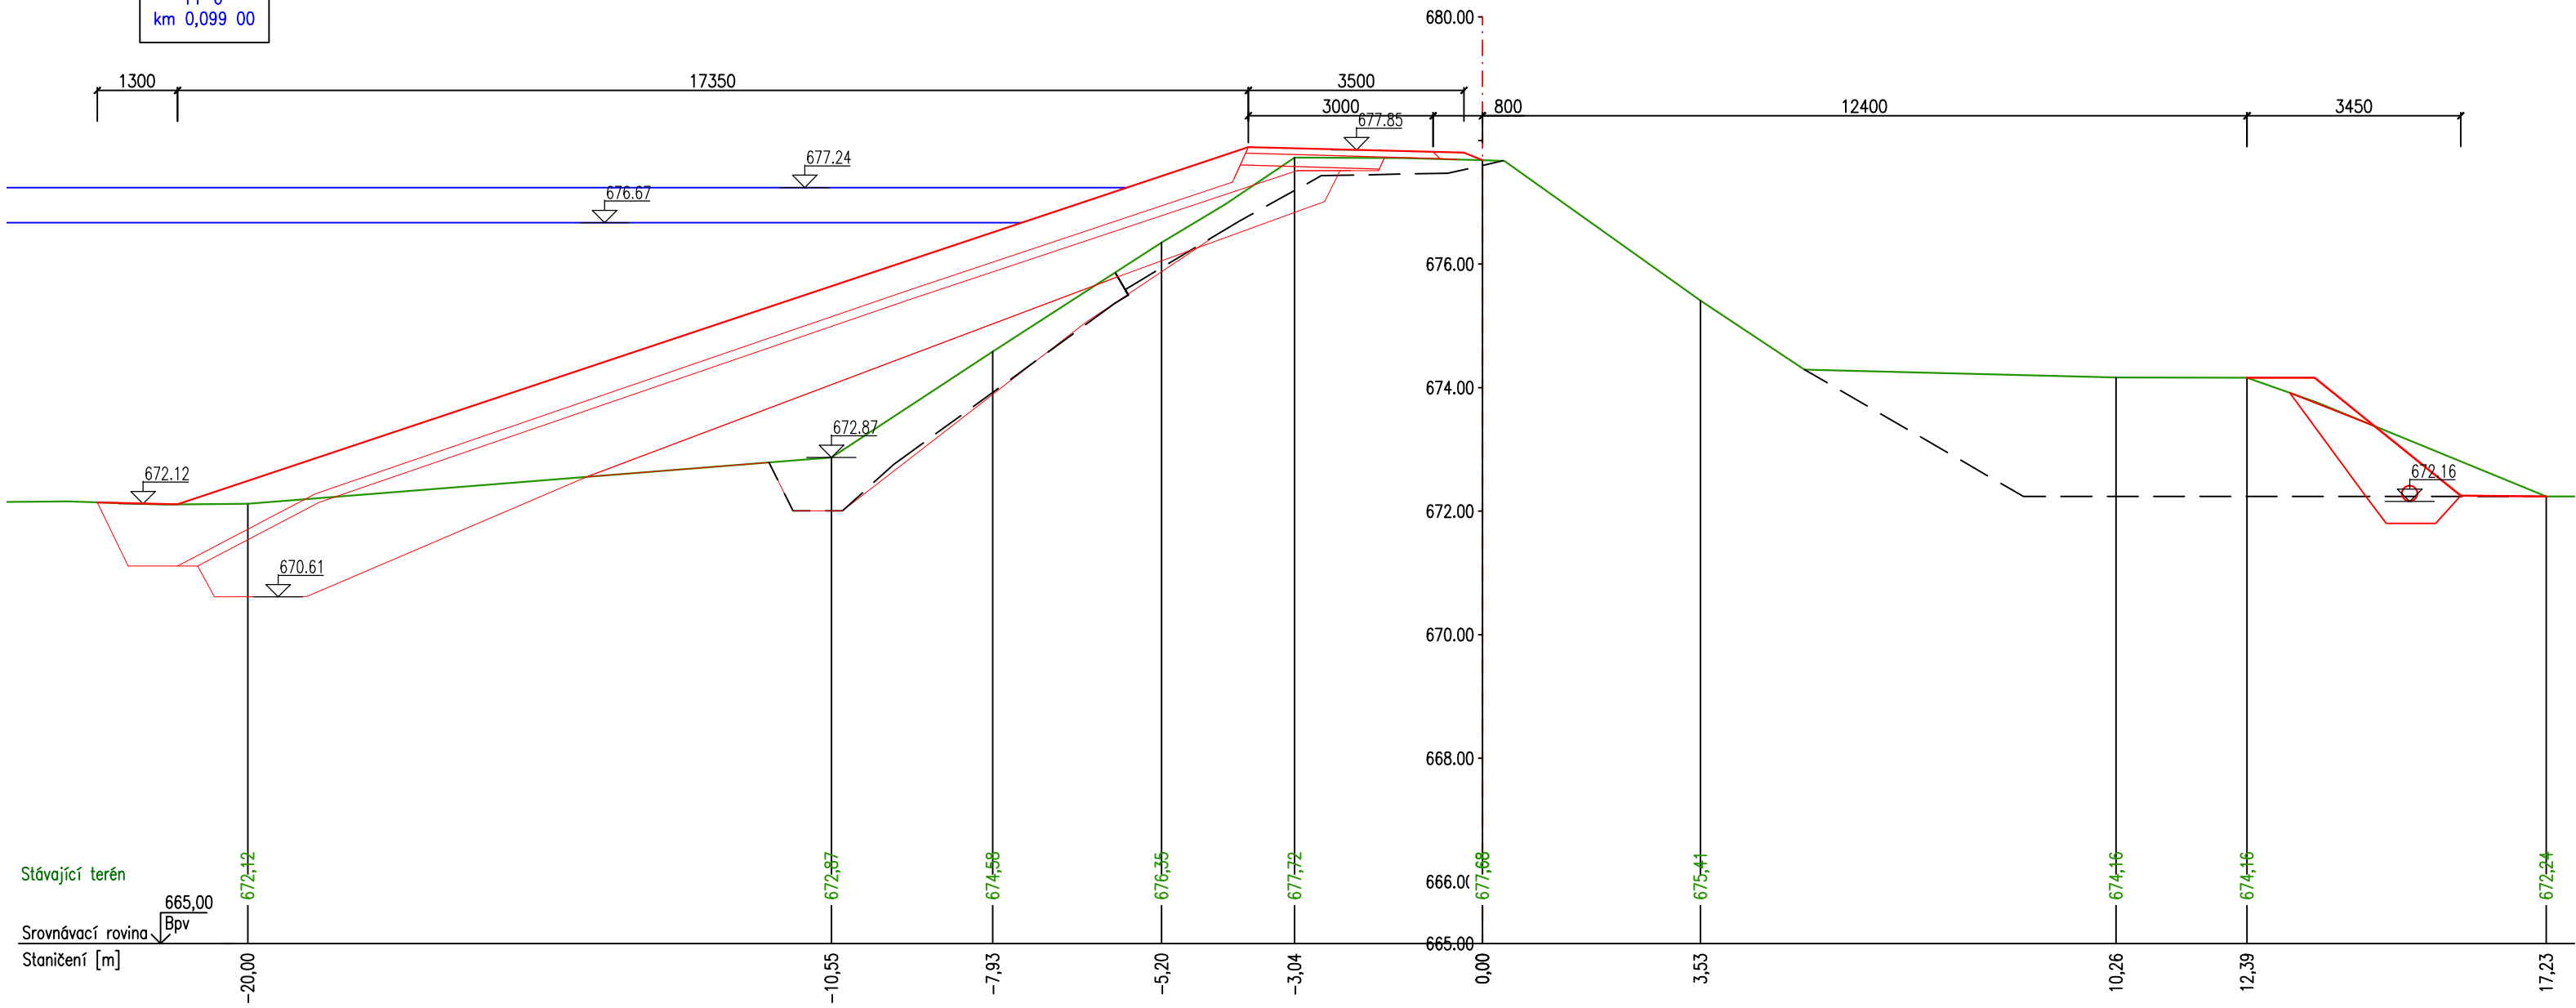


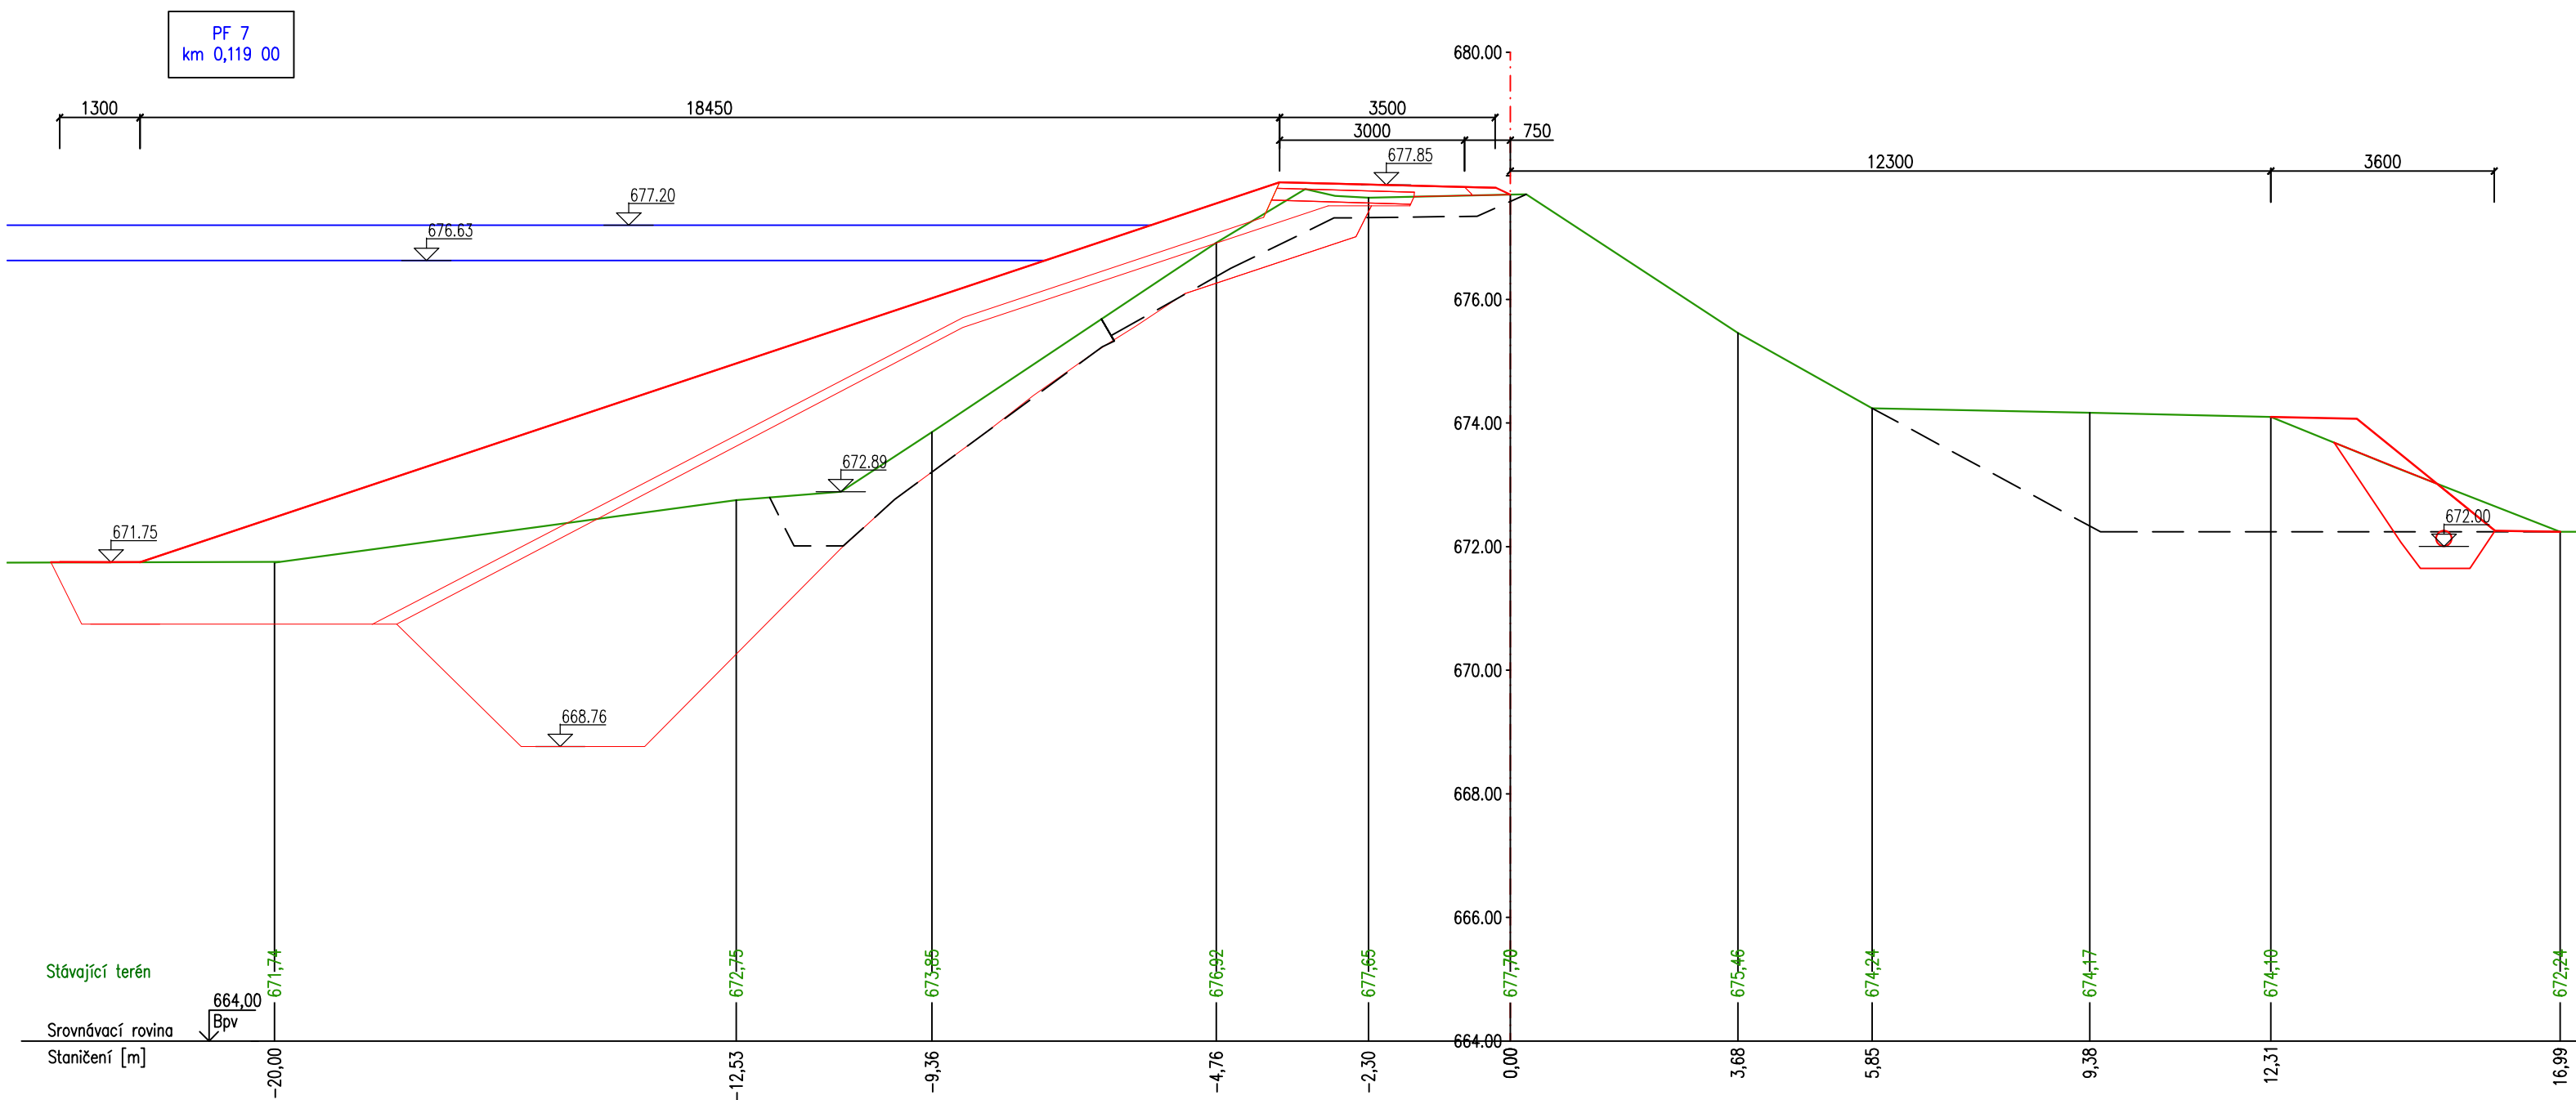


PF 8  
km 0,139 00

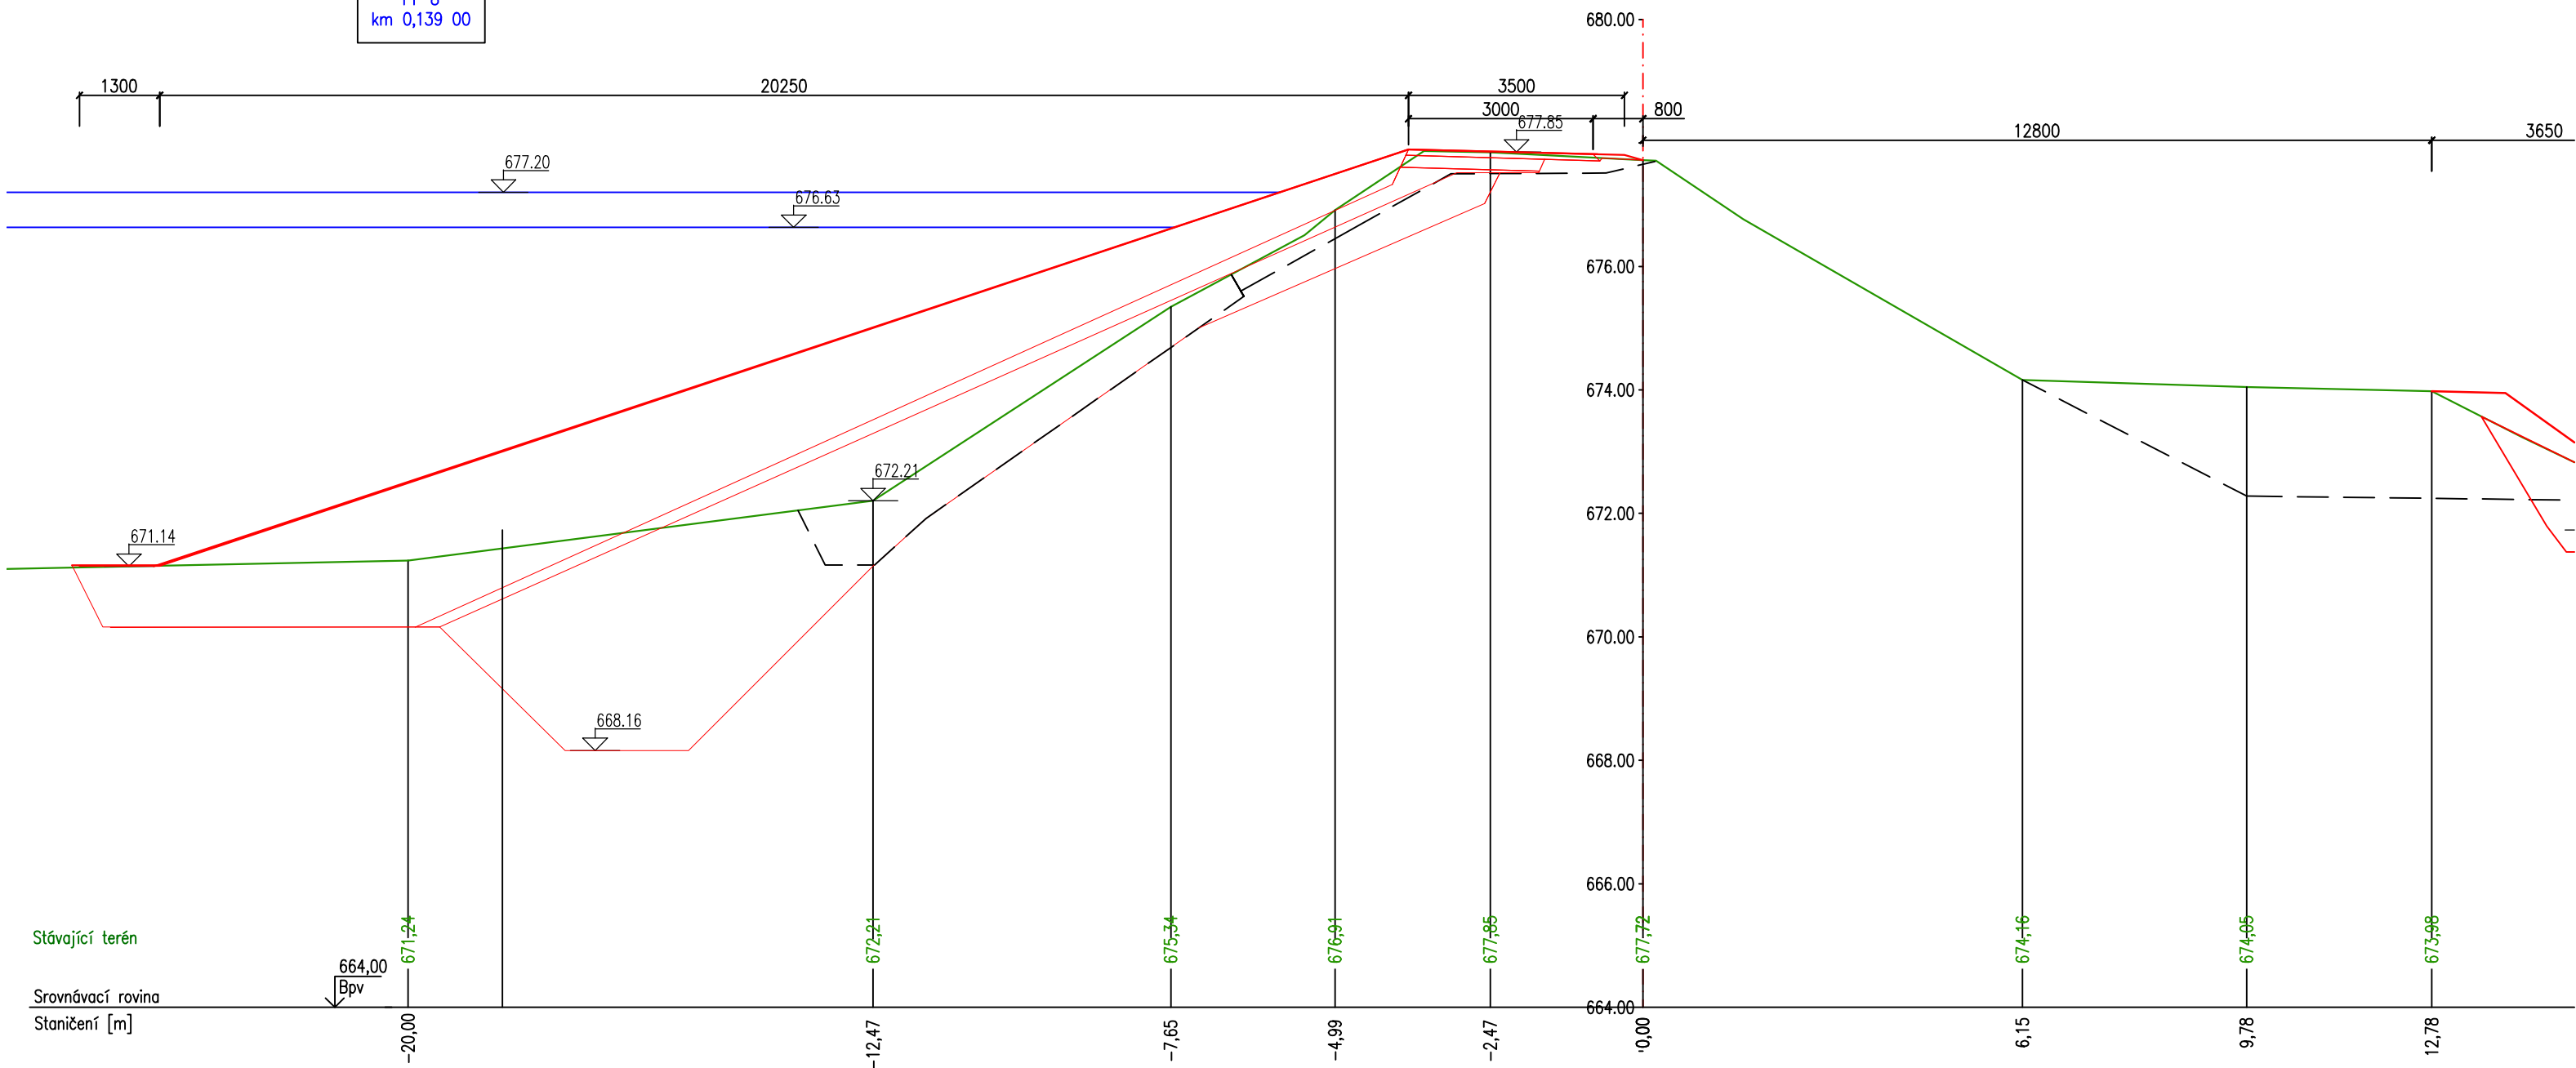



PF 9  
km 0,159 00

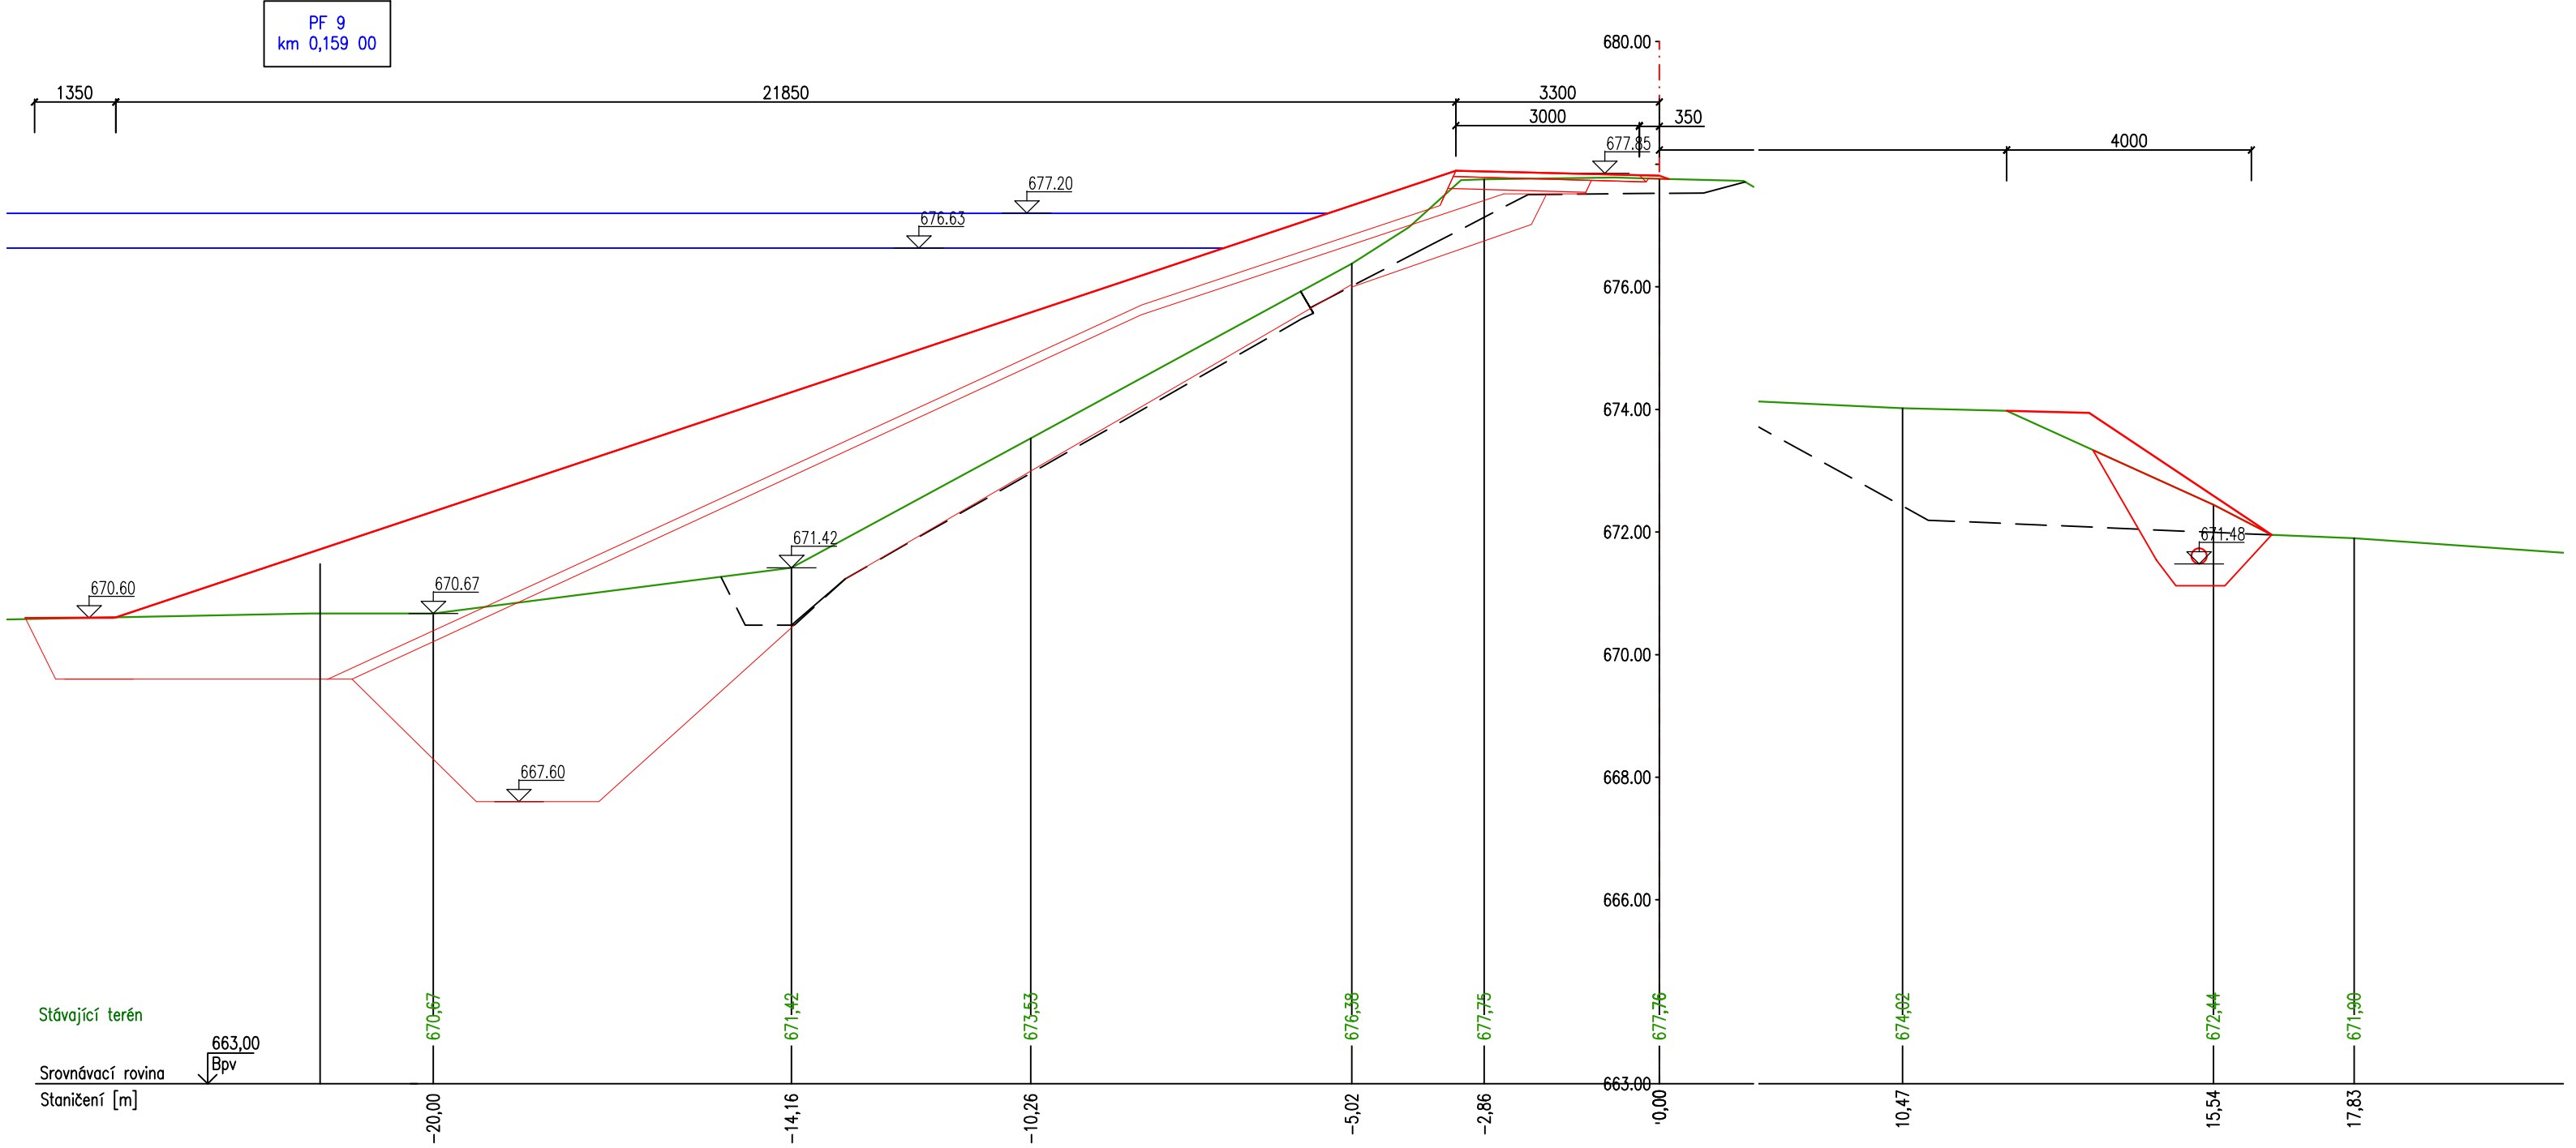




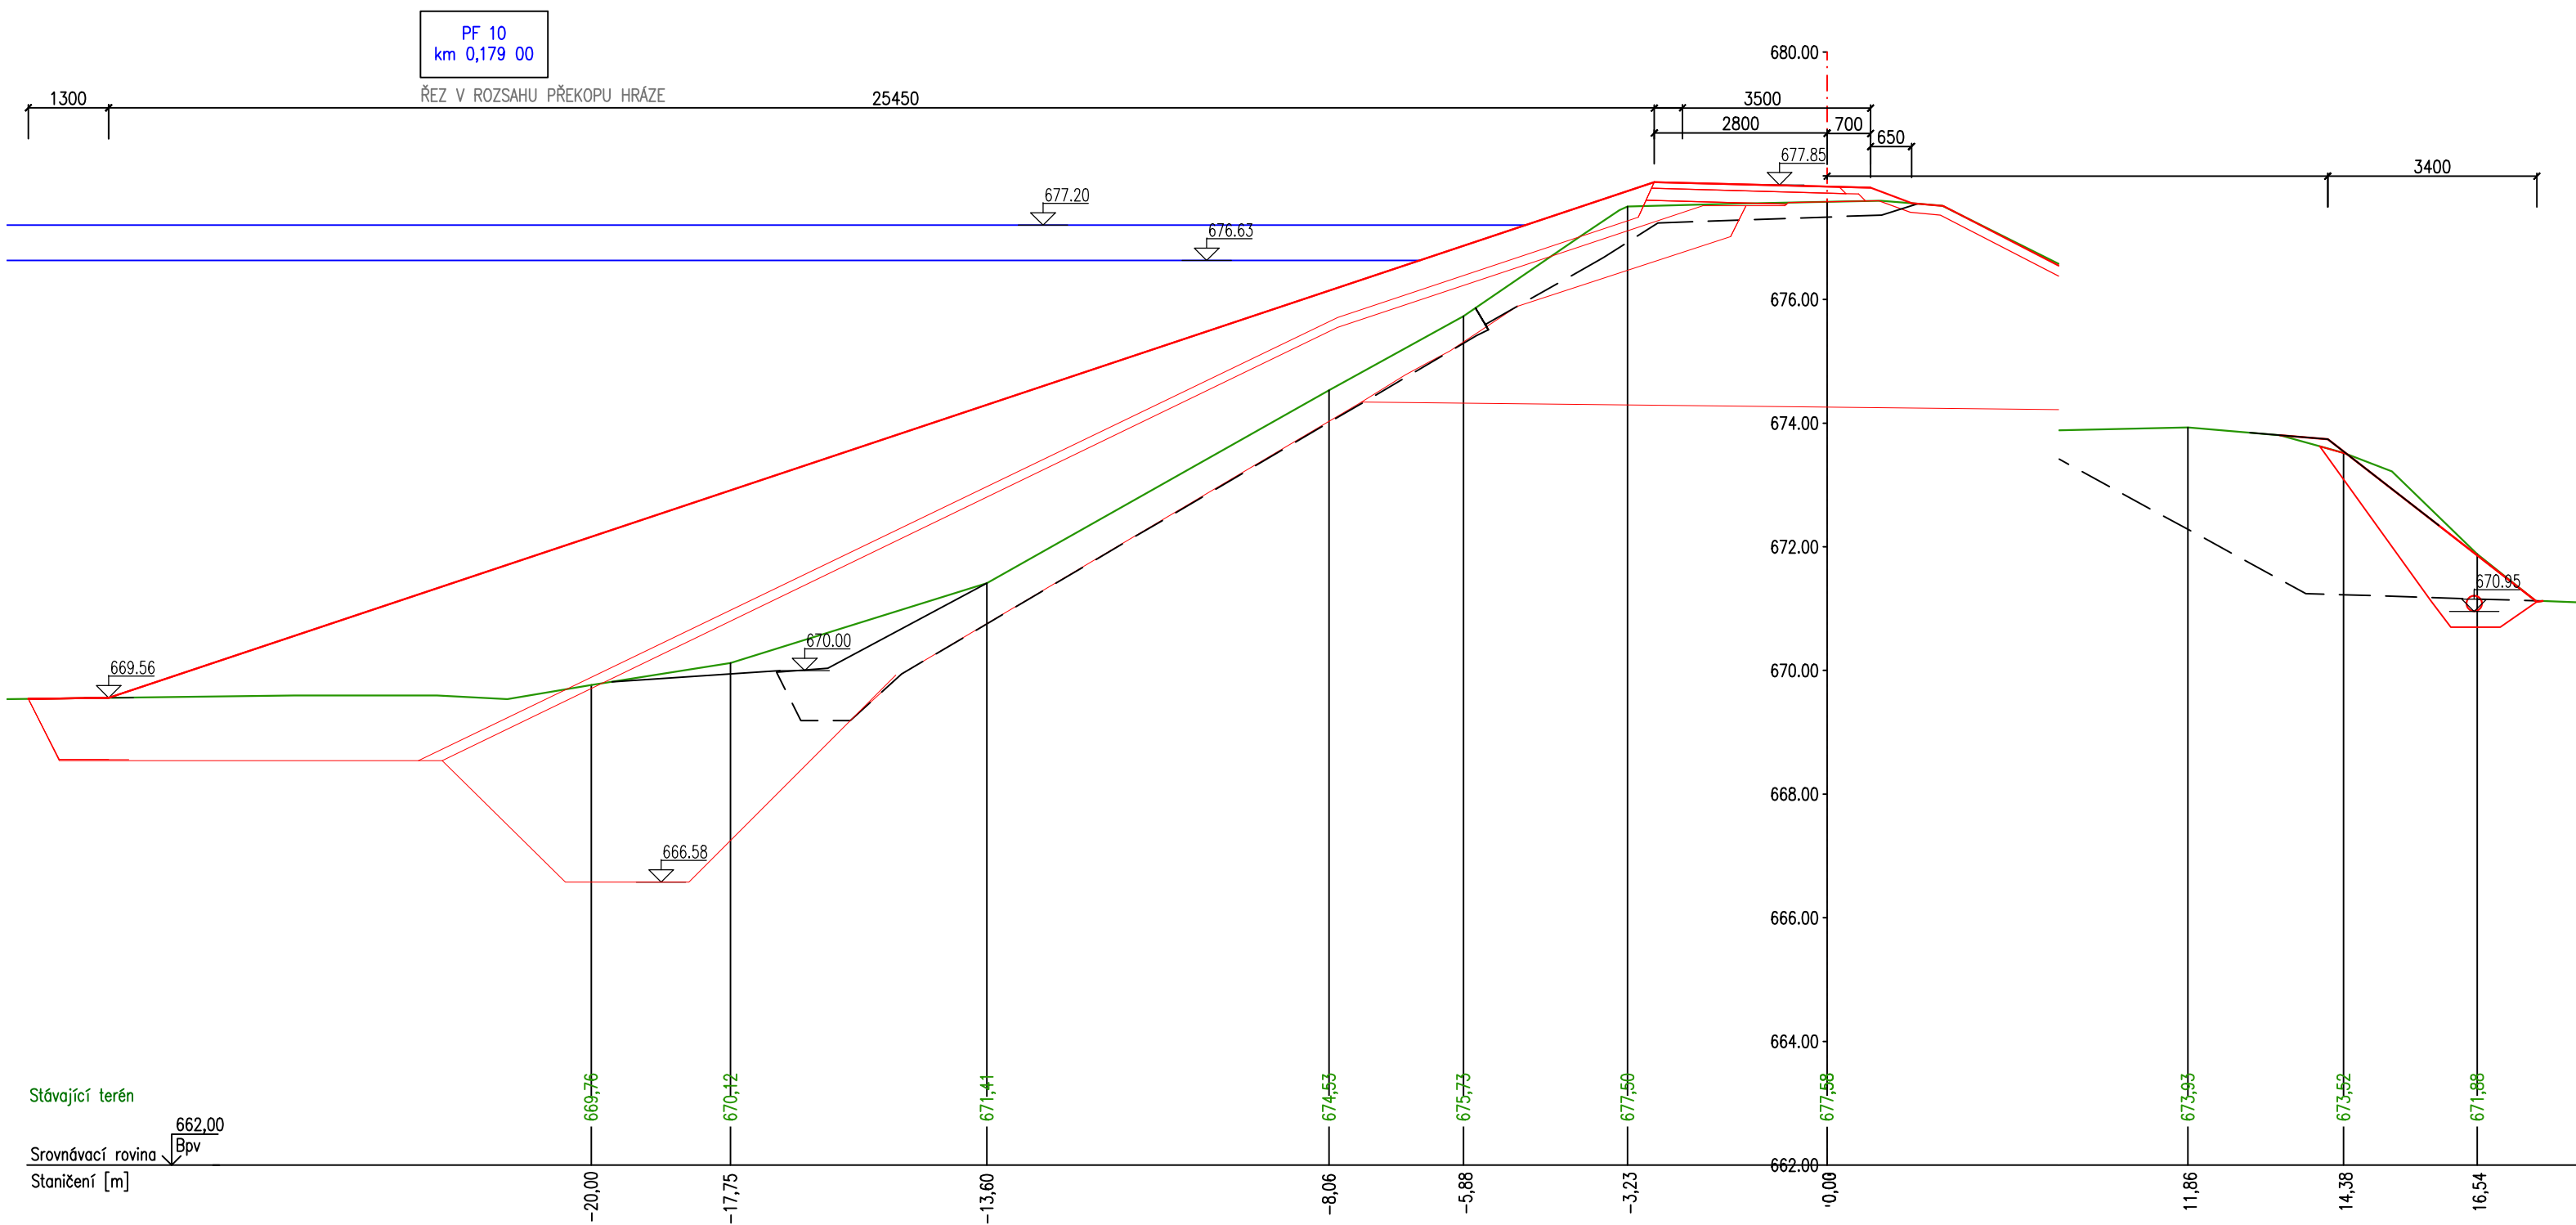

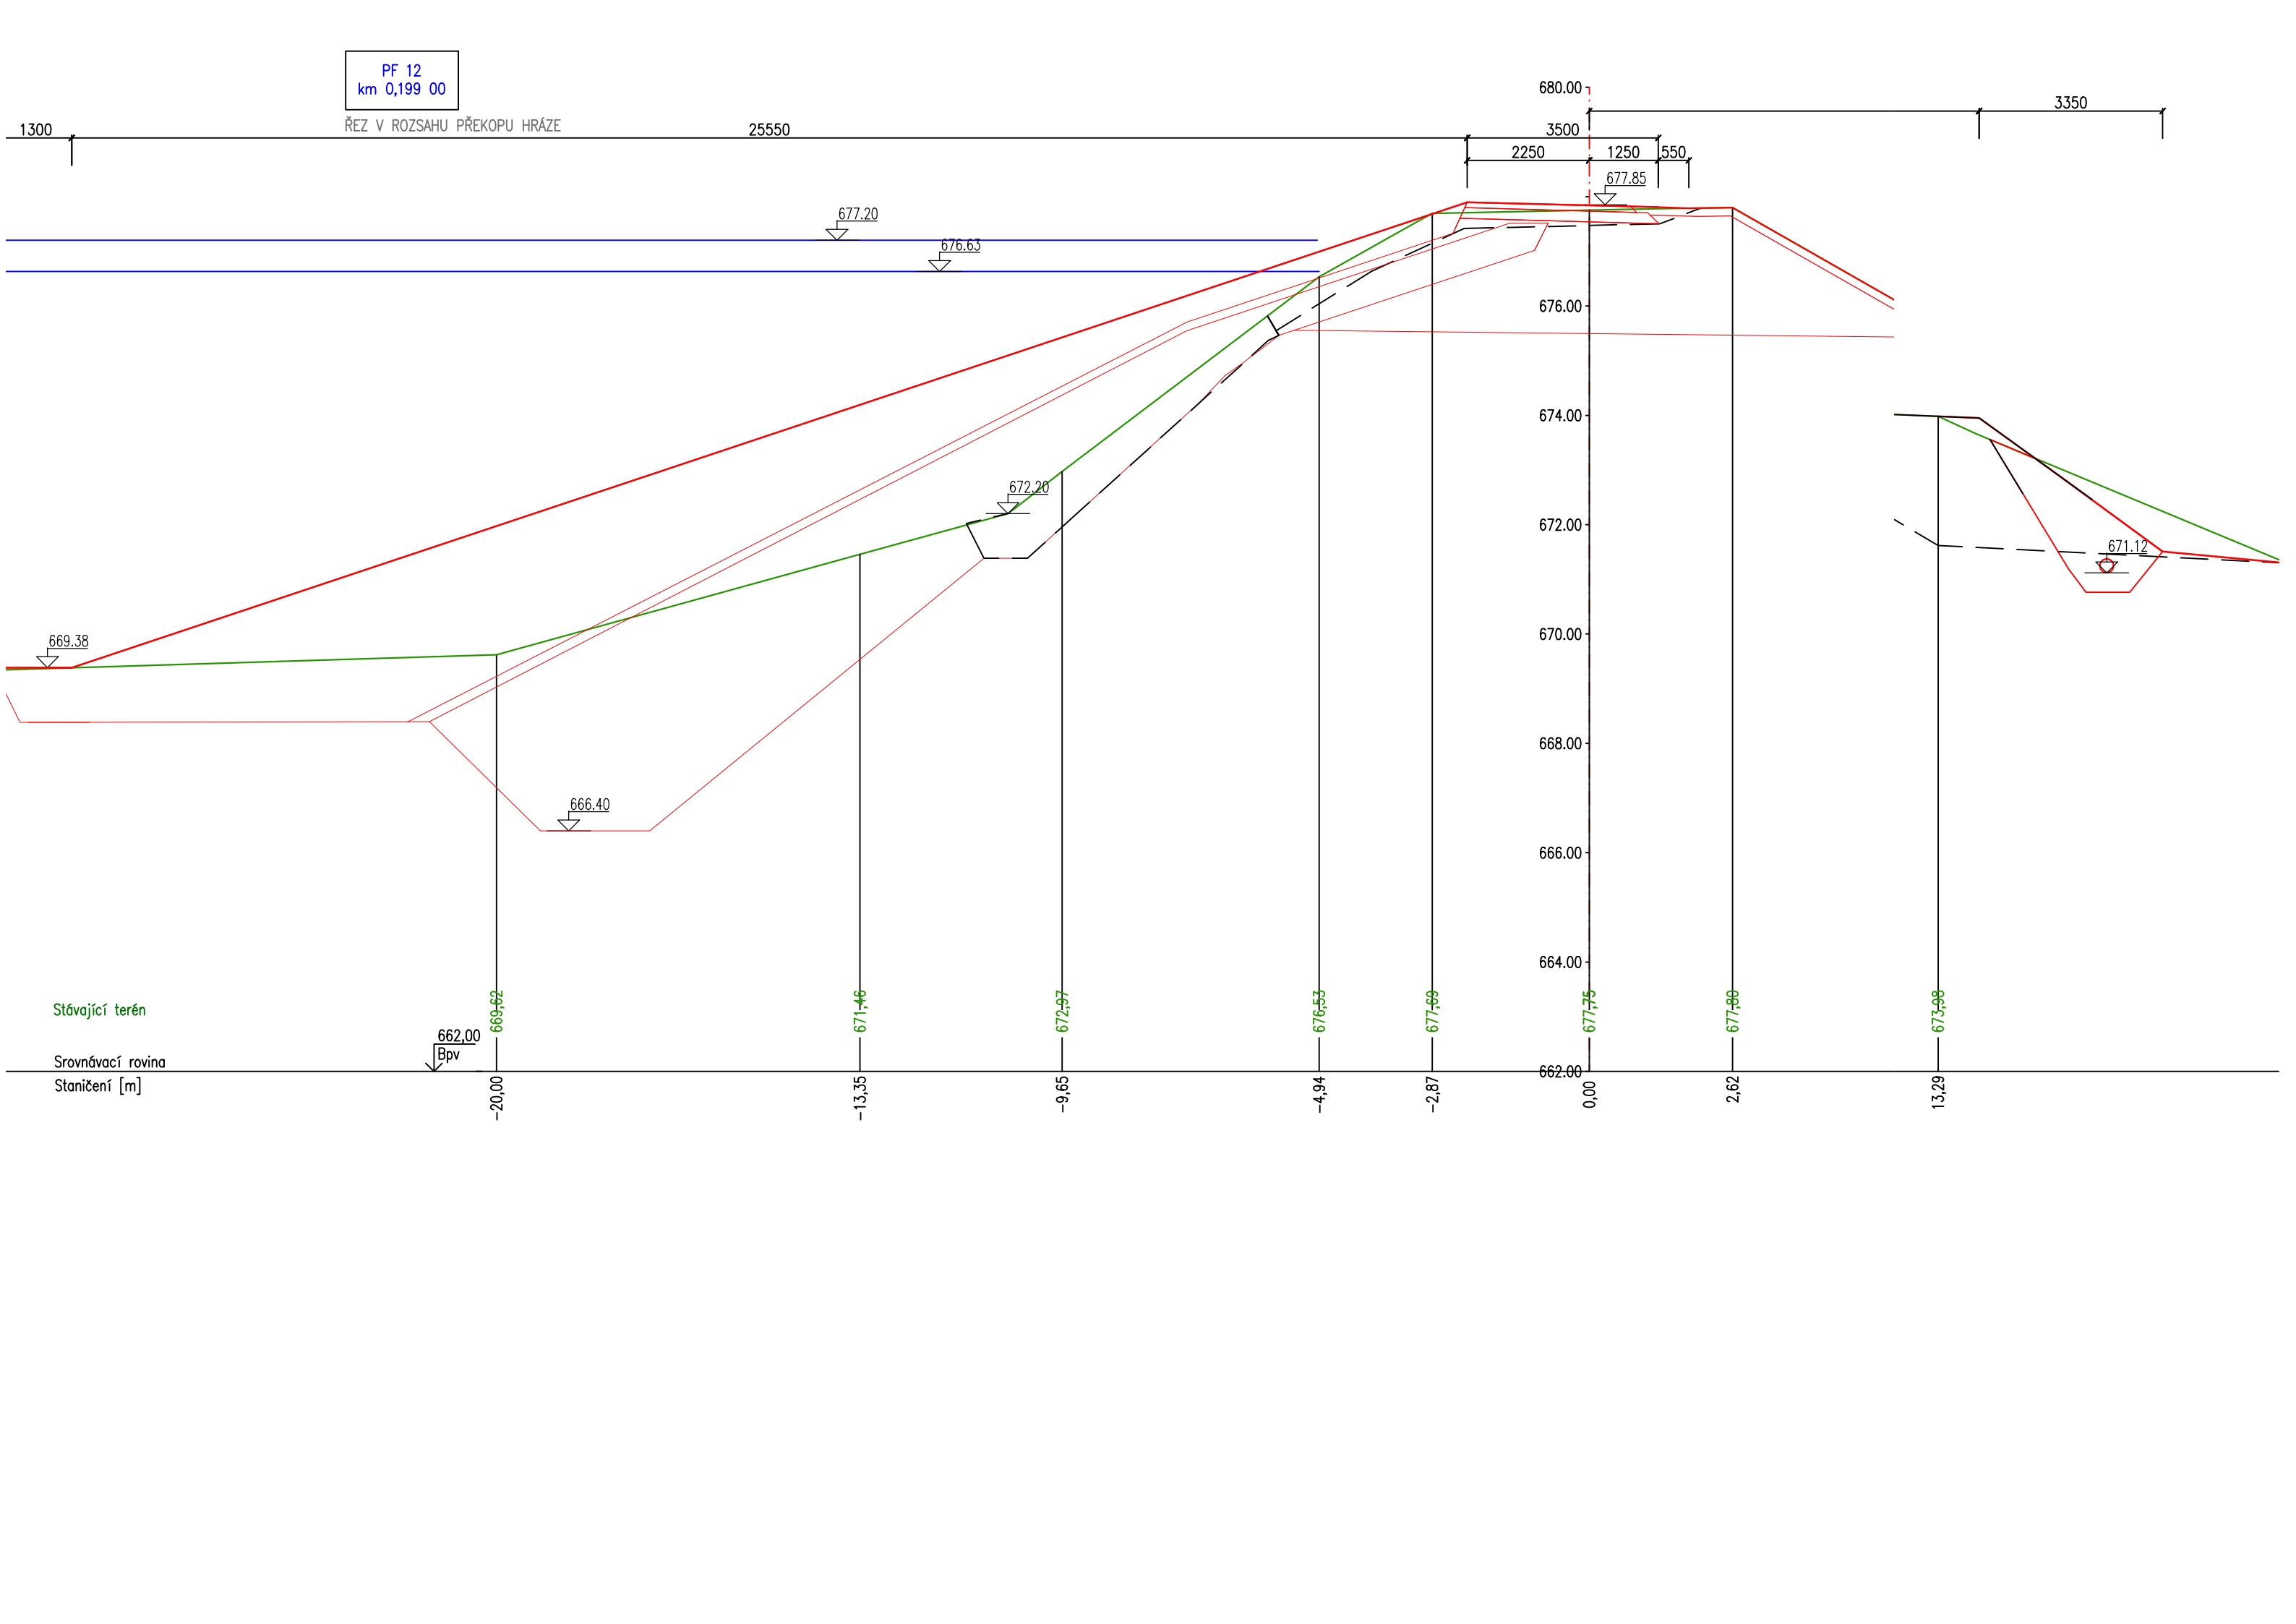


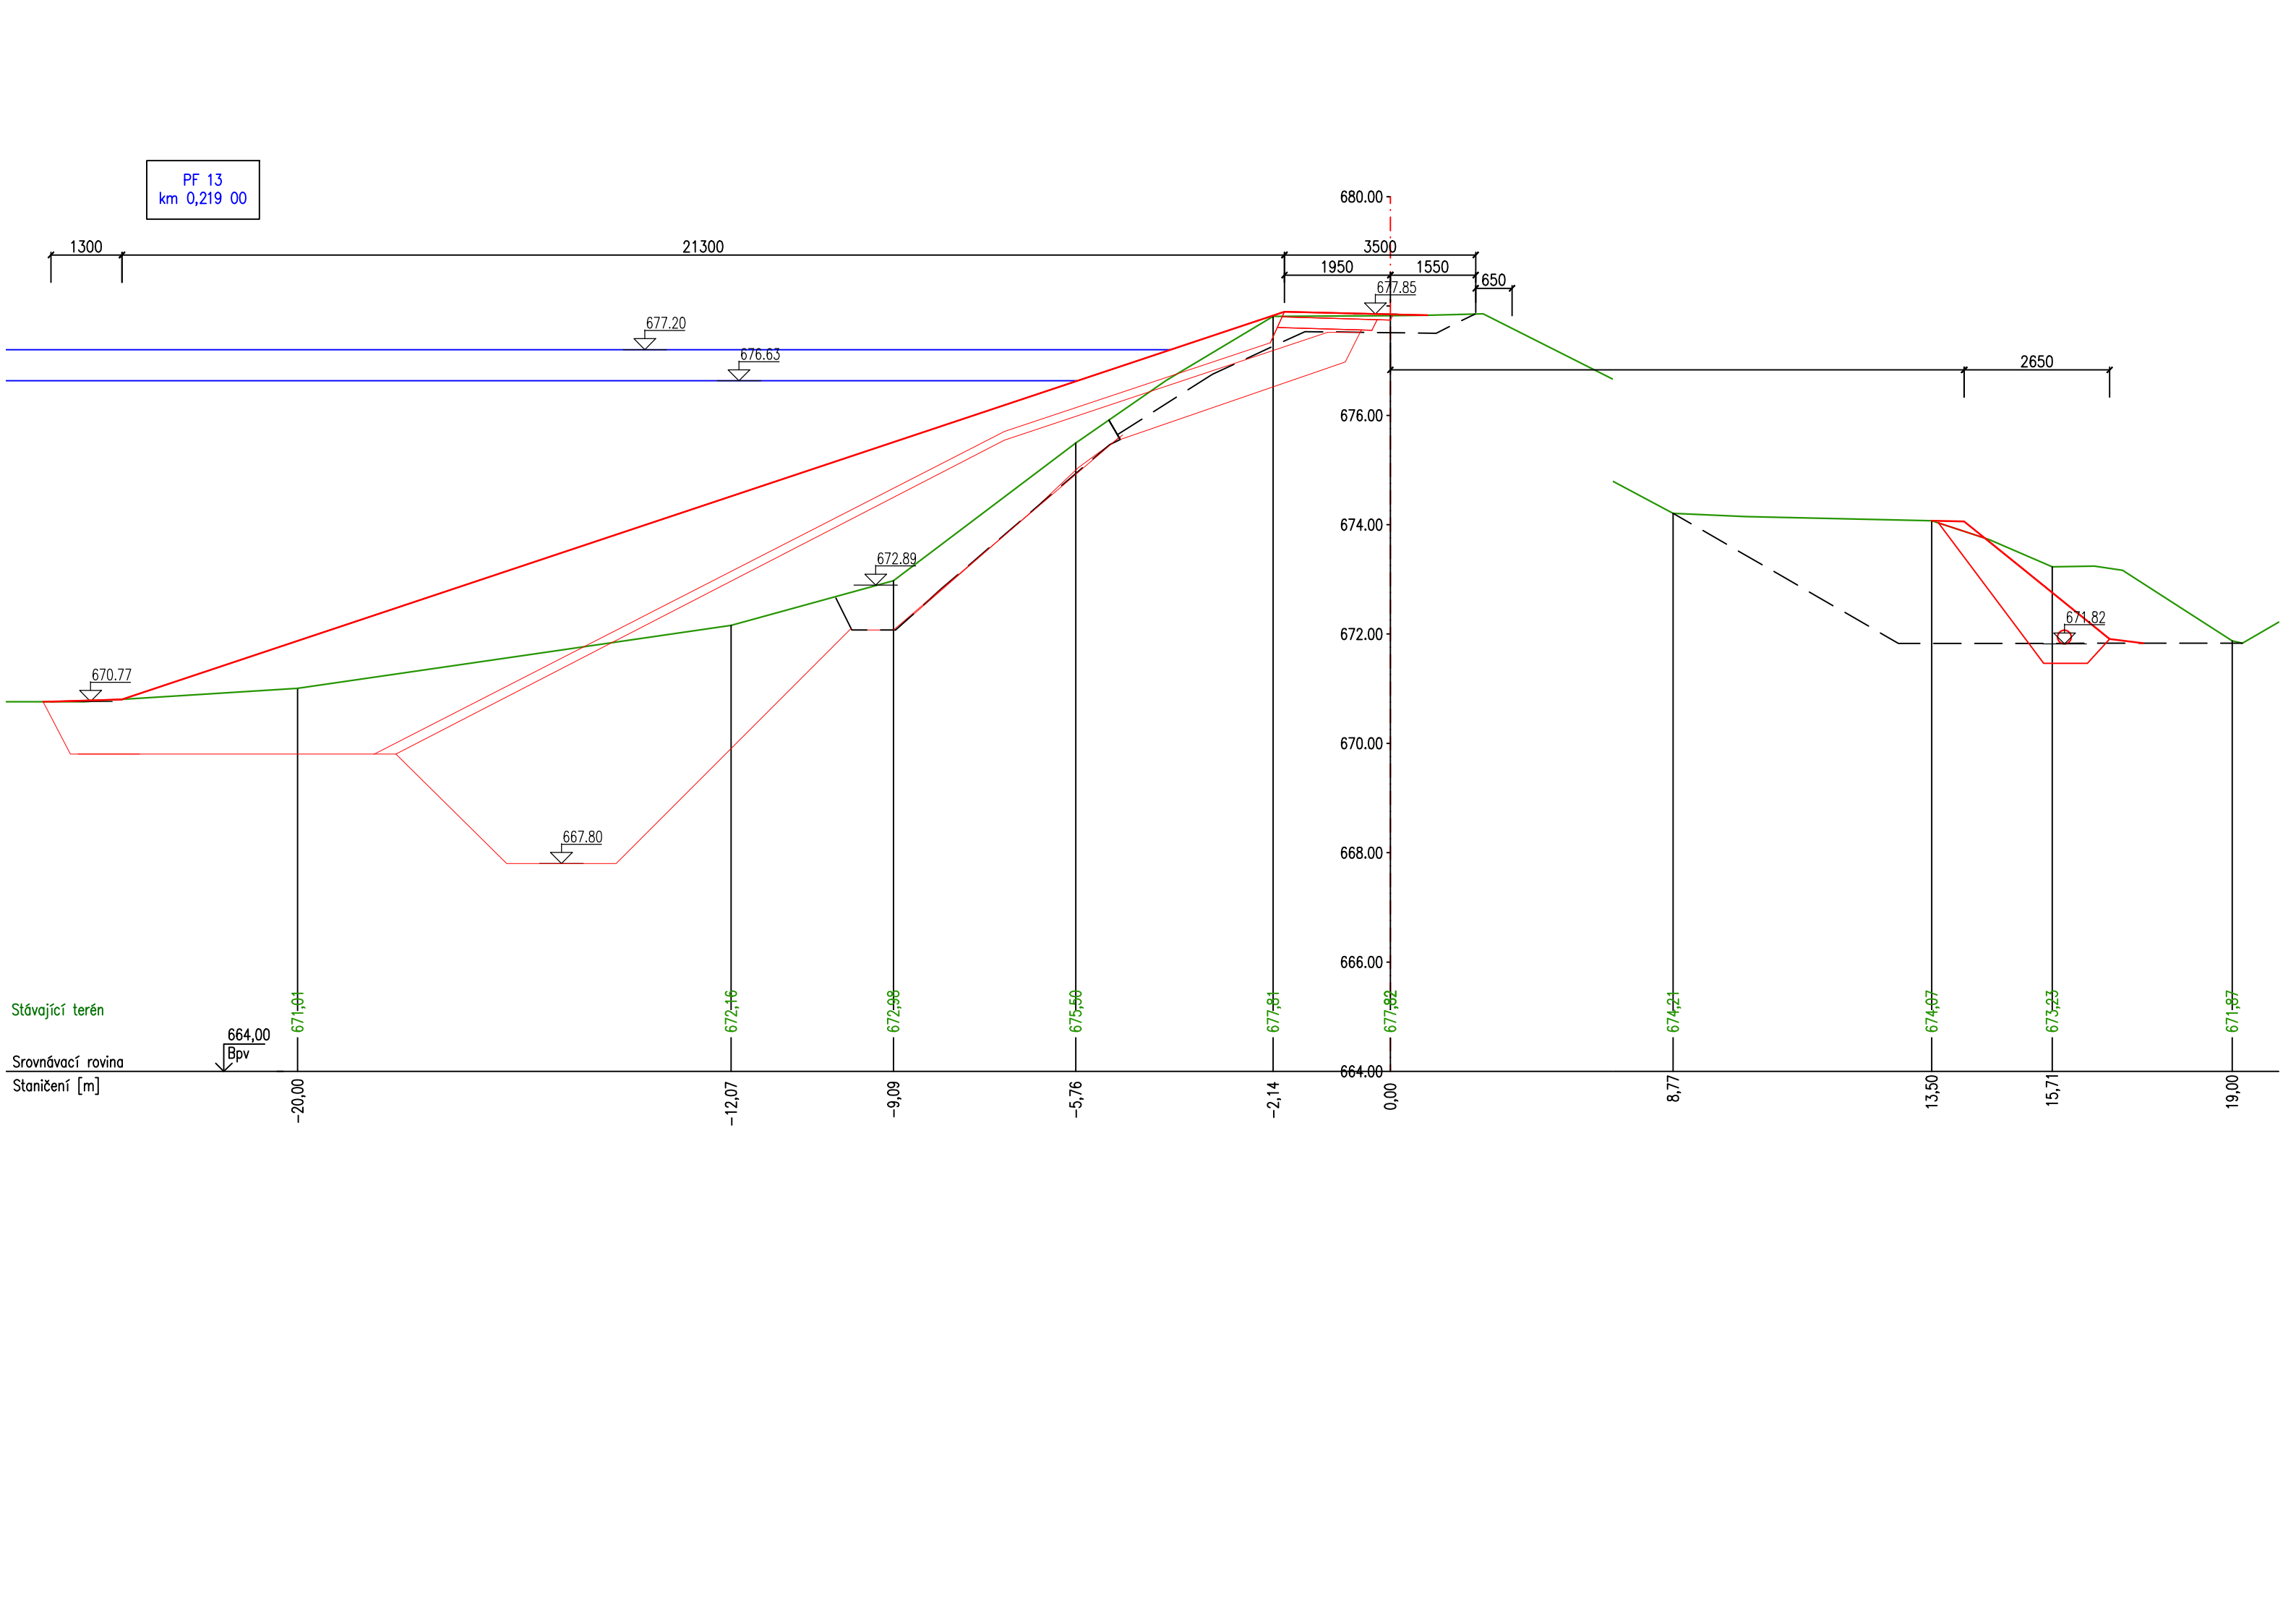


PF 14  
km 0,239 00

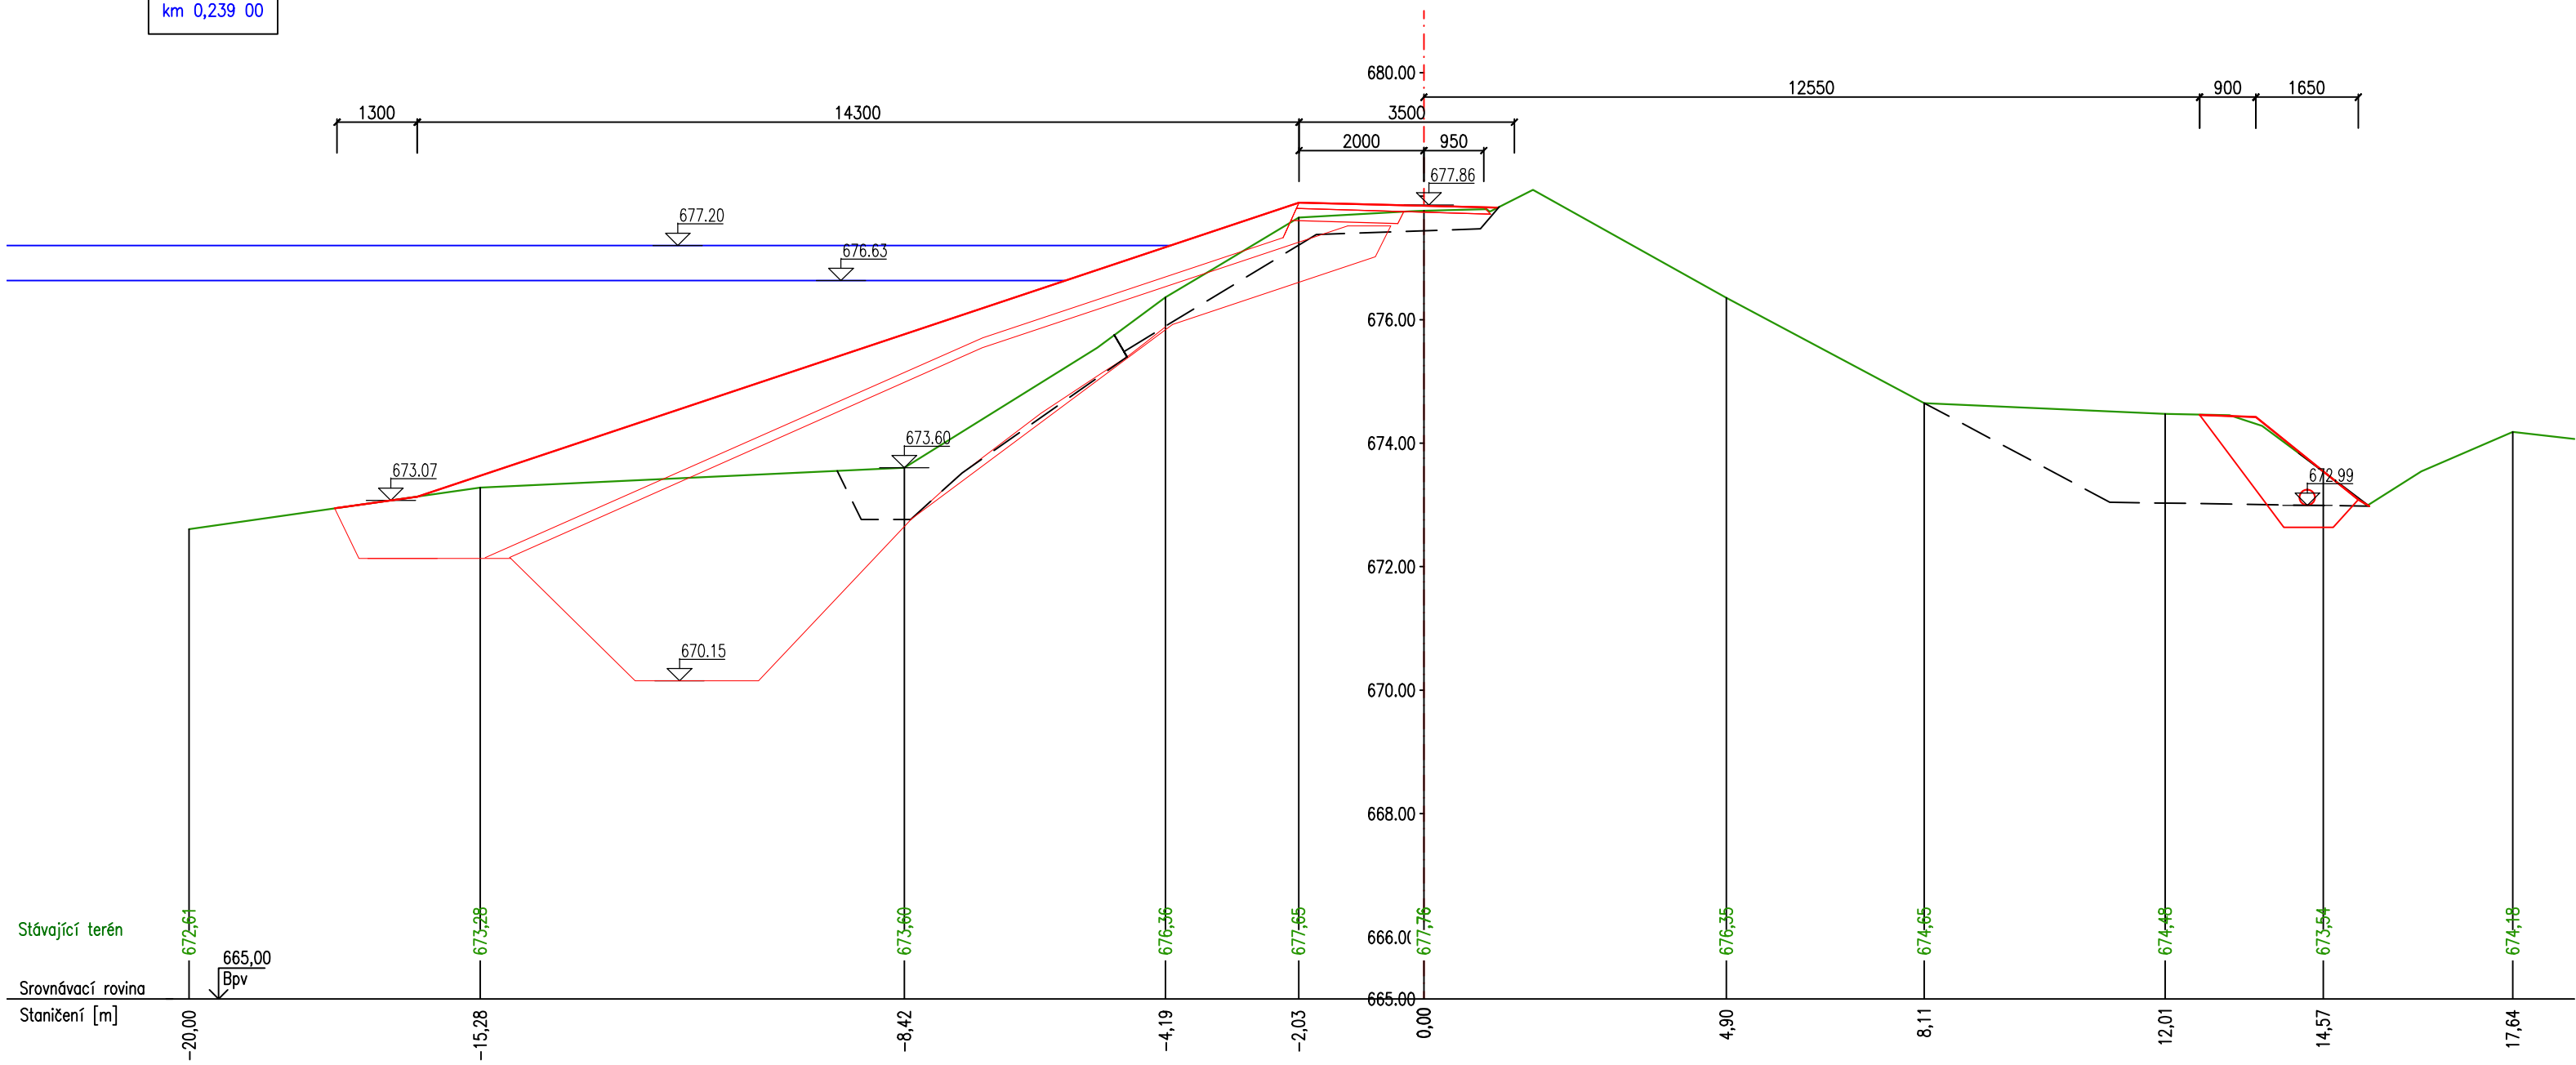


PF 15  
km 0,260 00

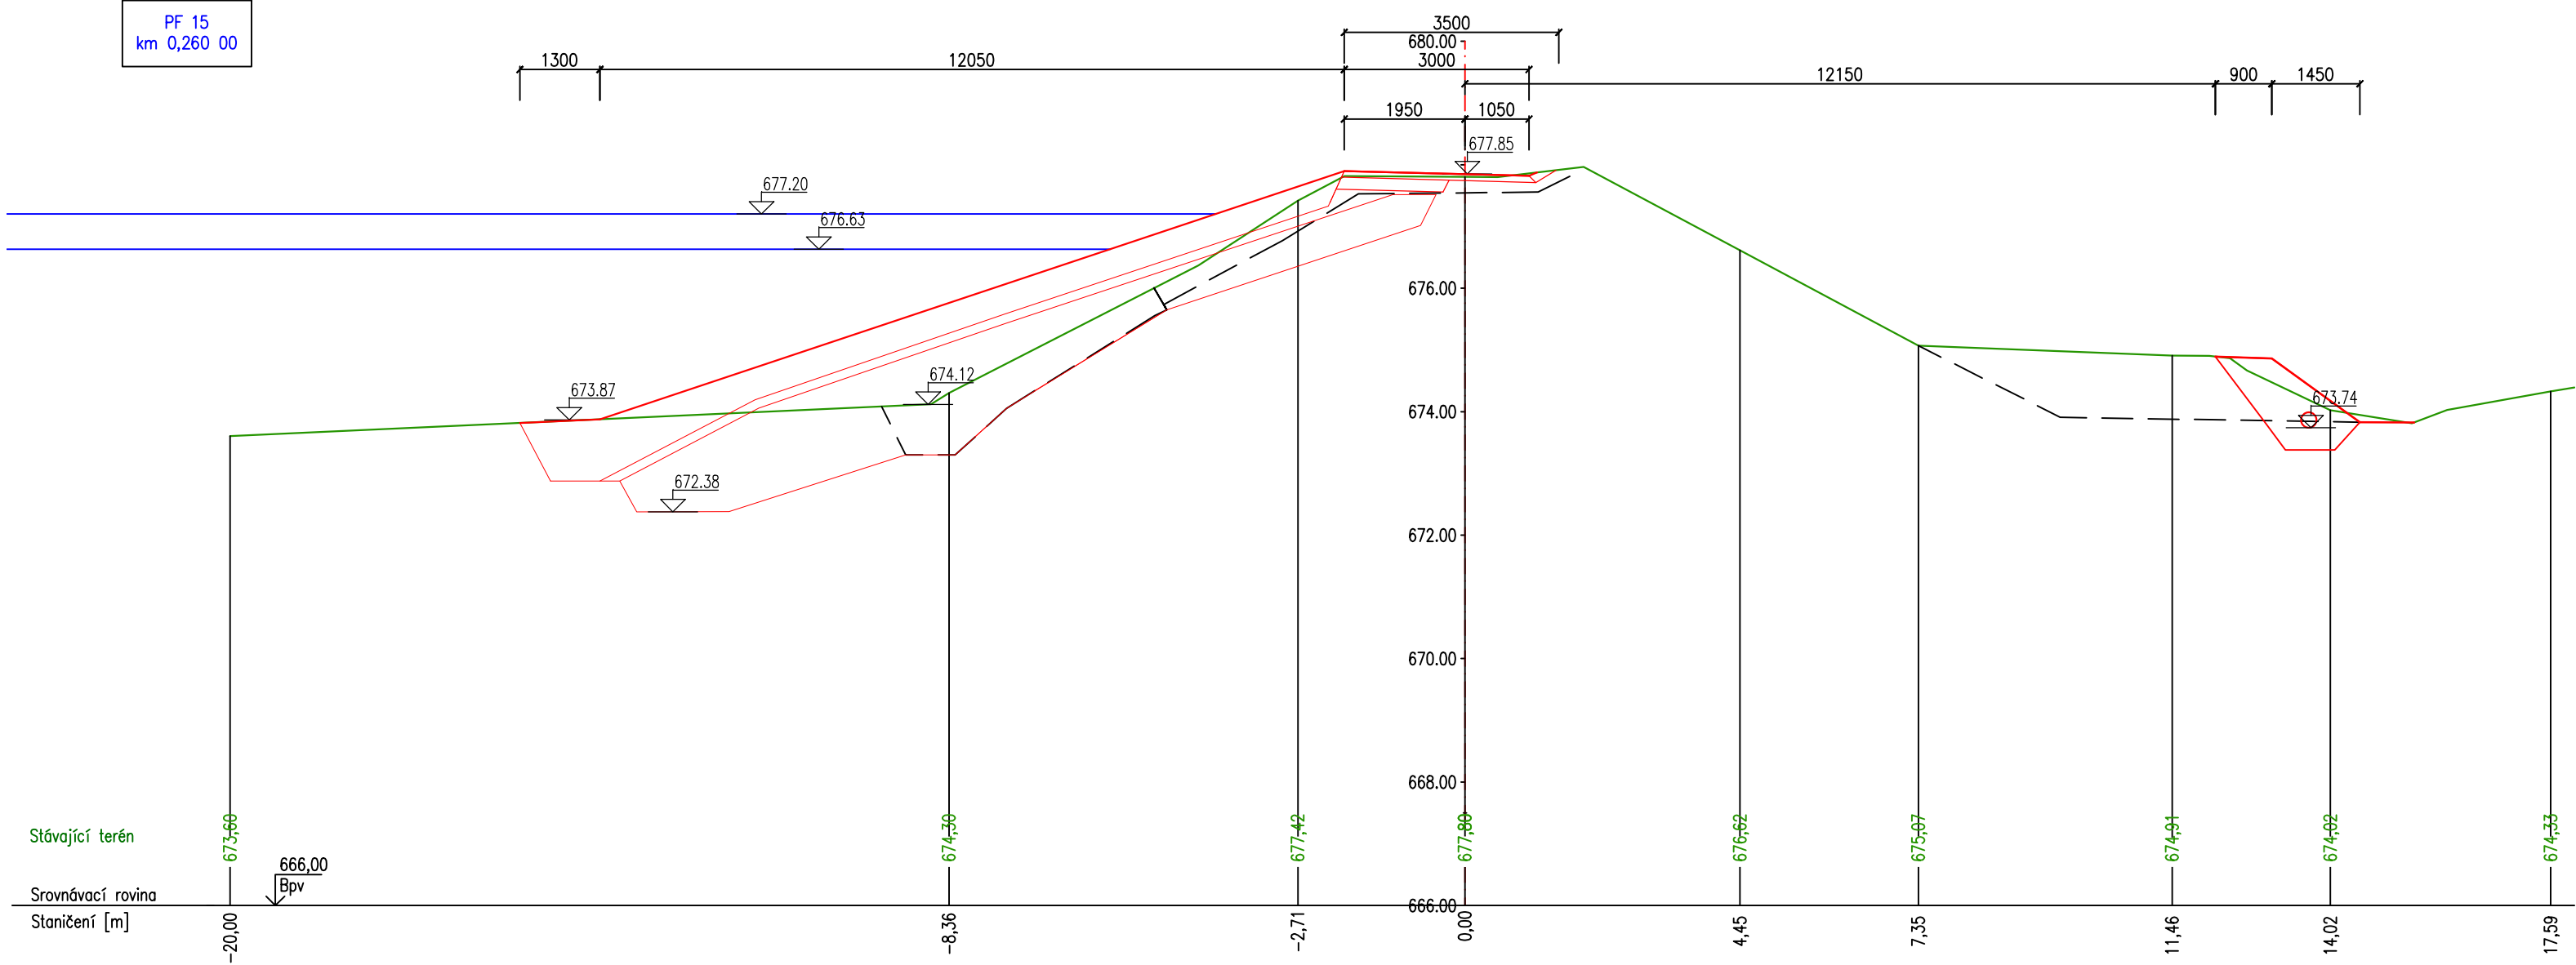


PF 16  
km 0,280 00

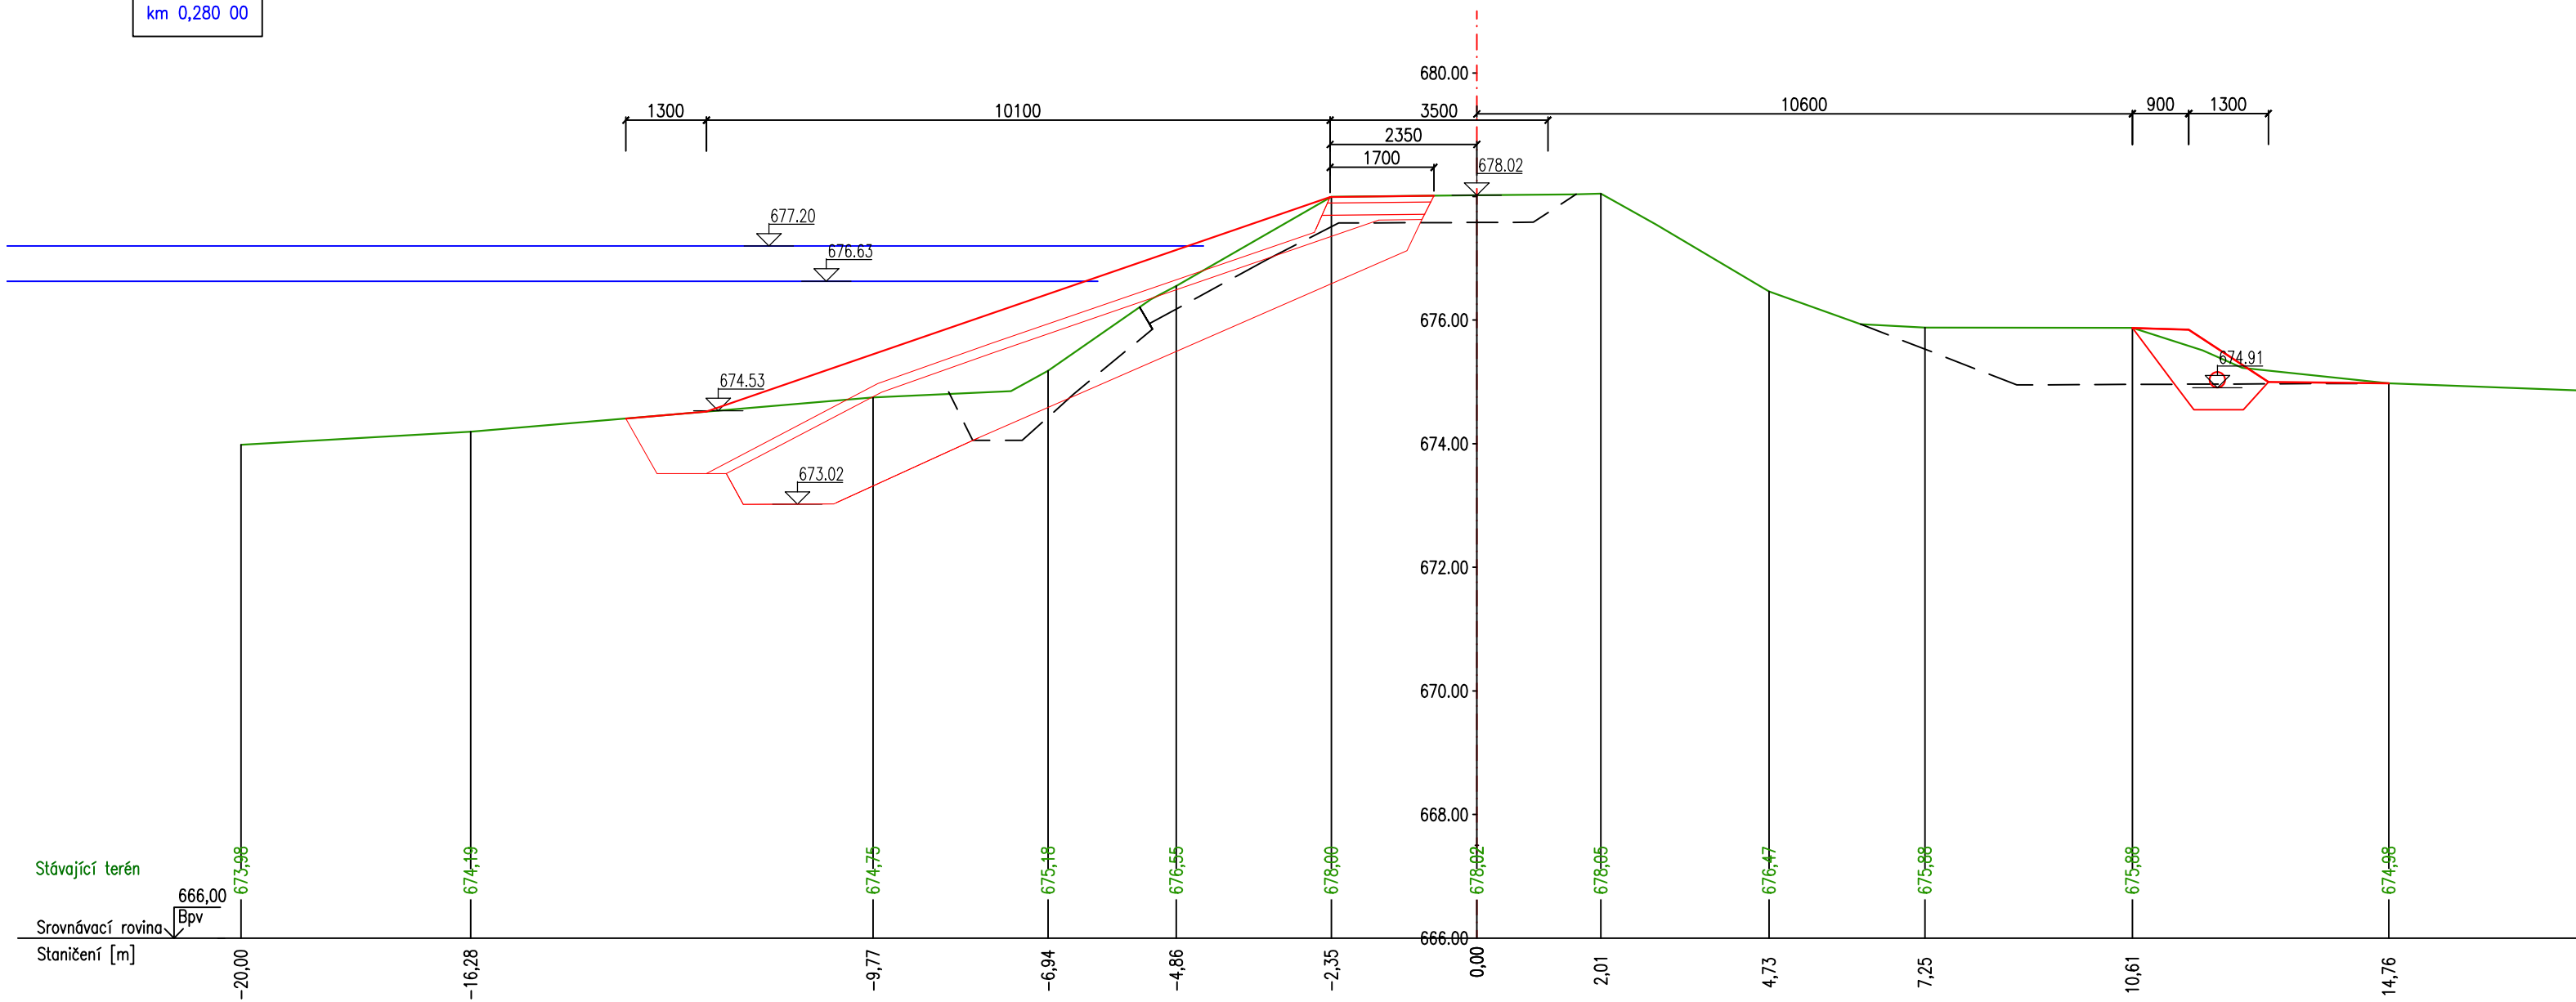


PF 17  
km 0,300 02

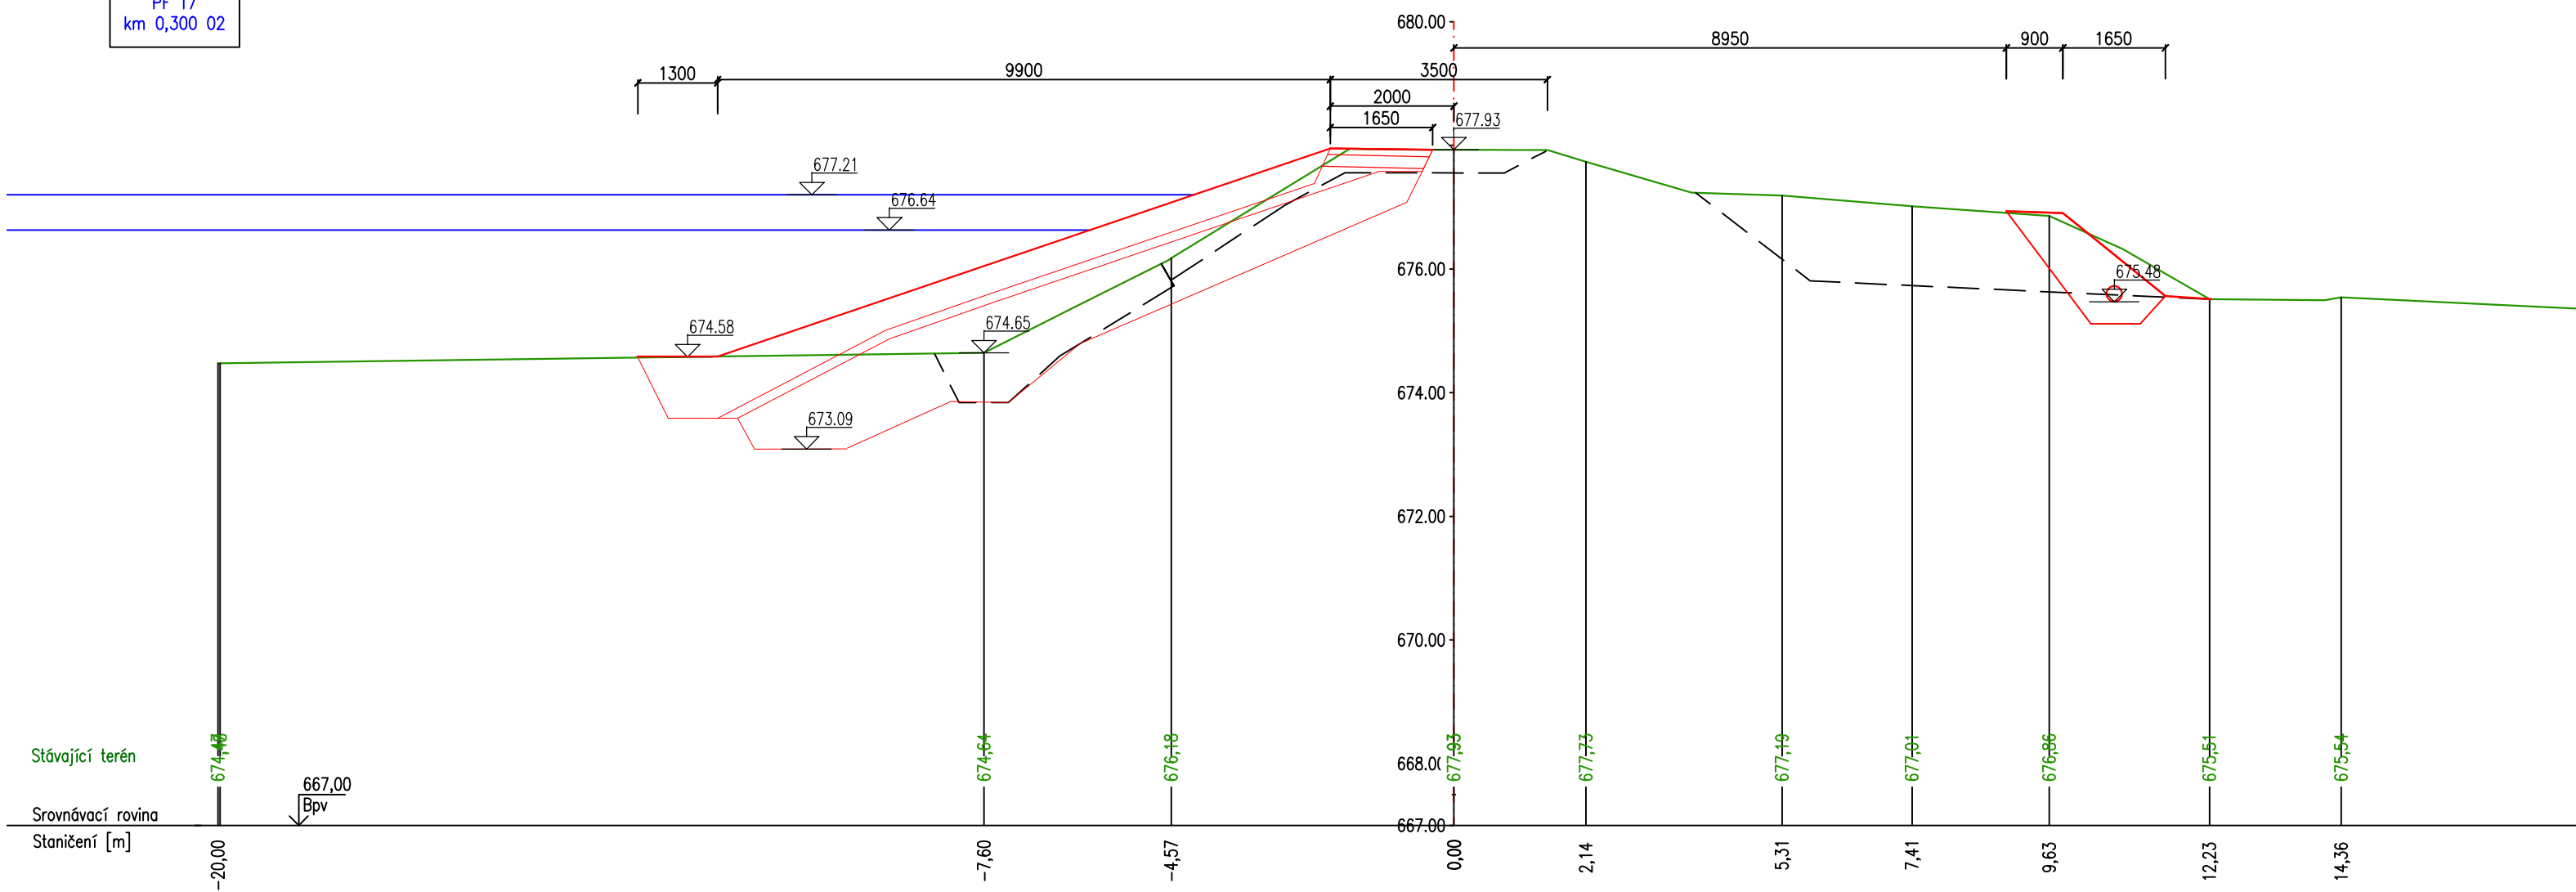

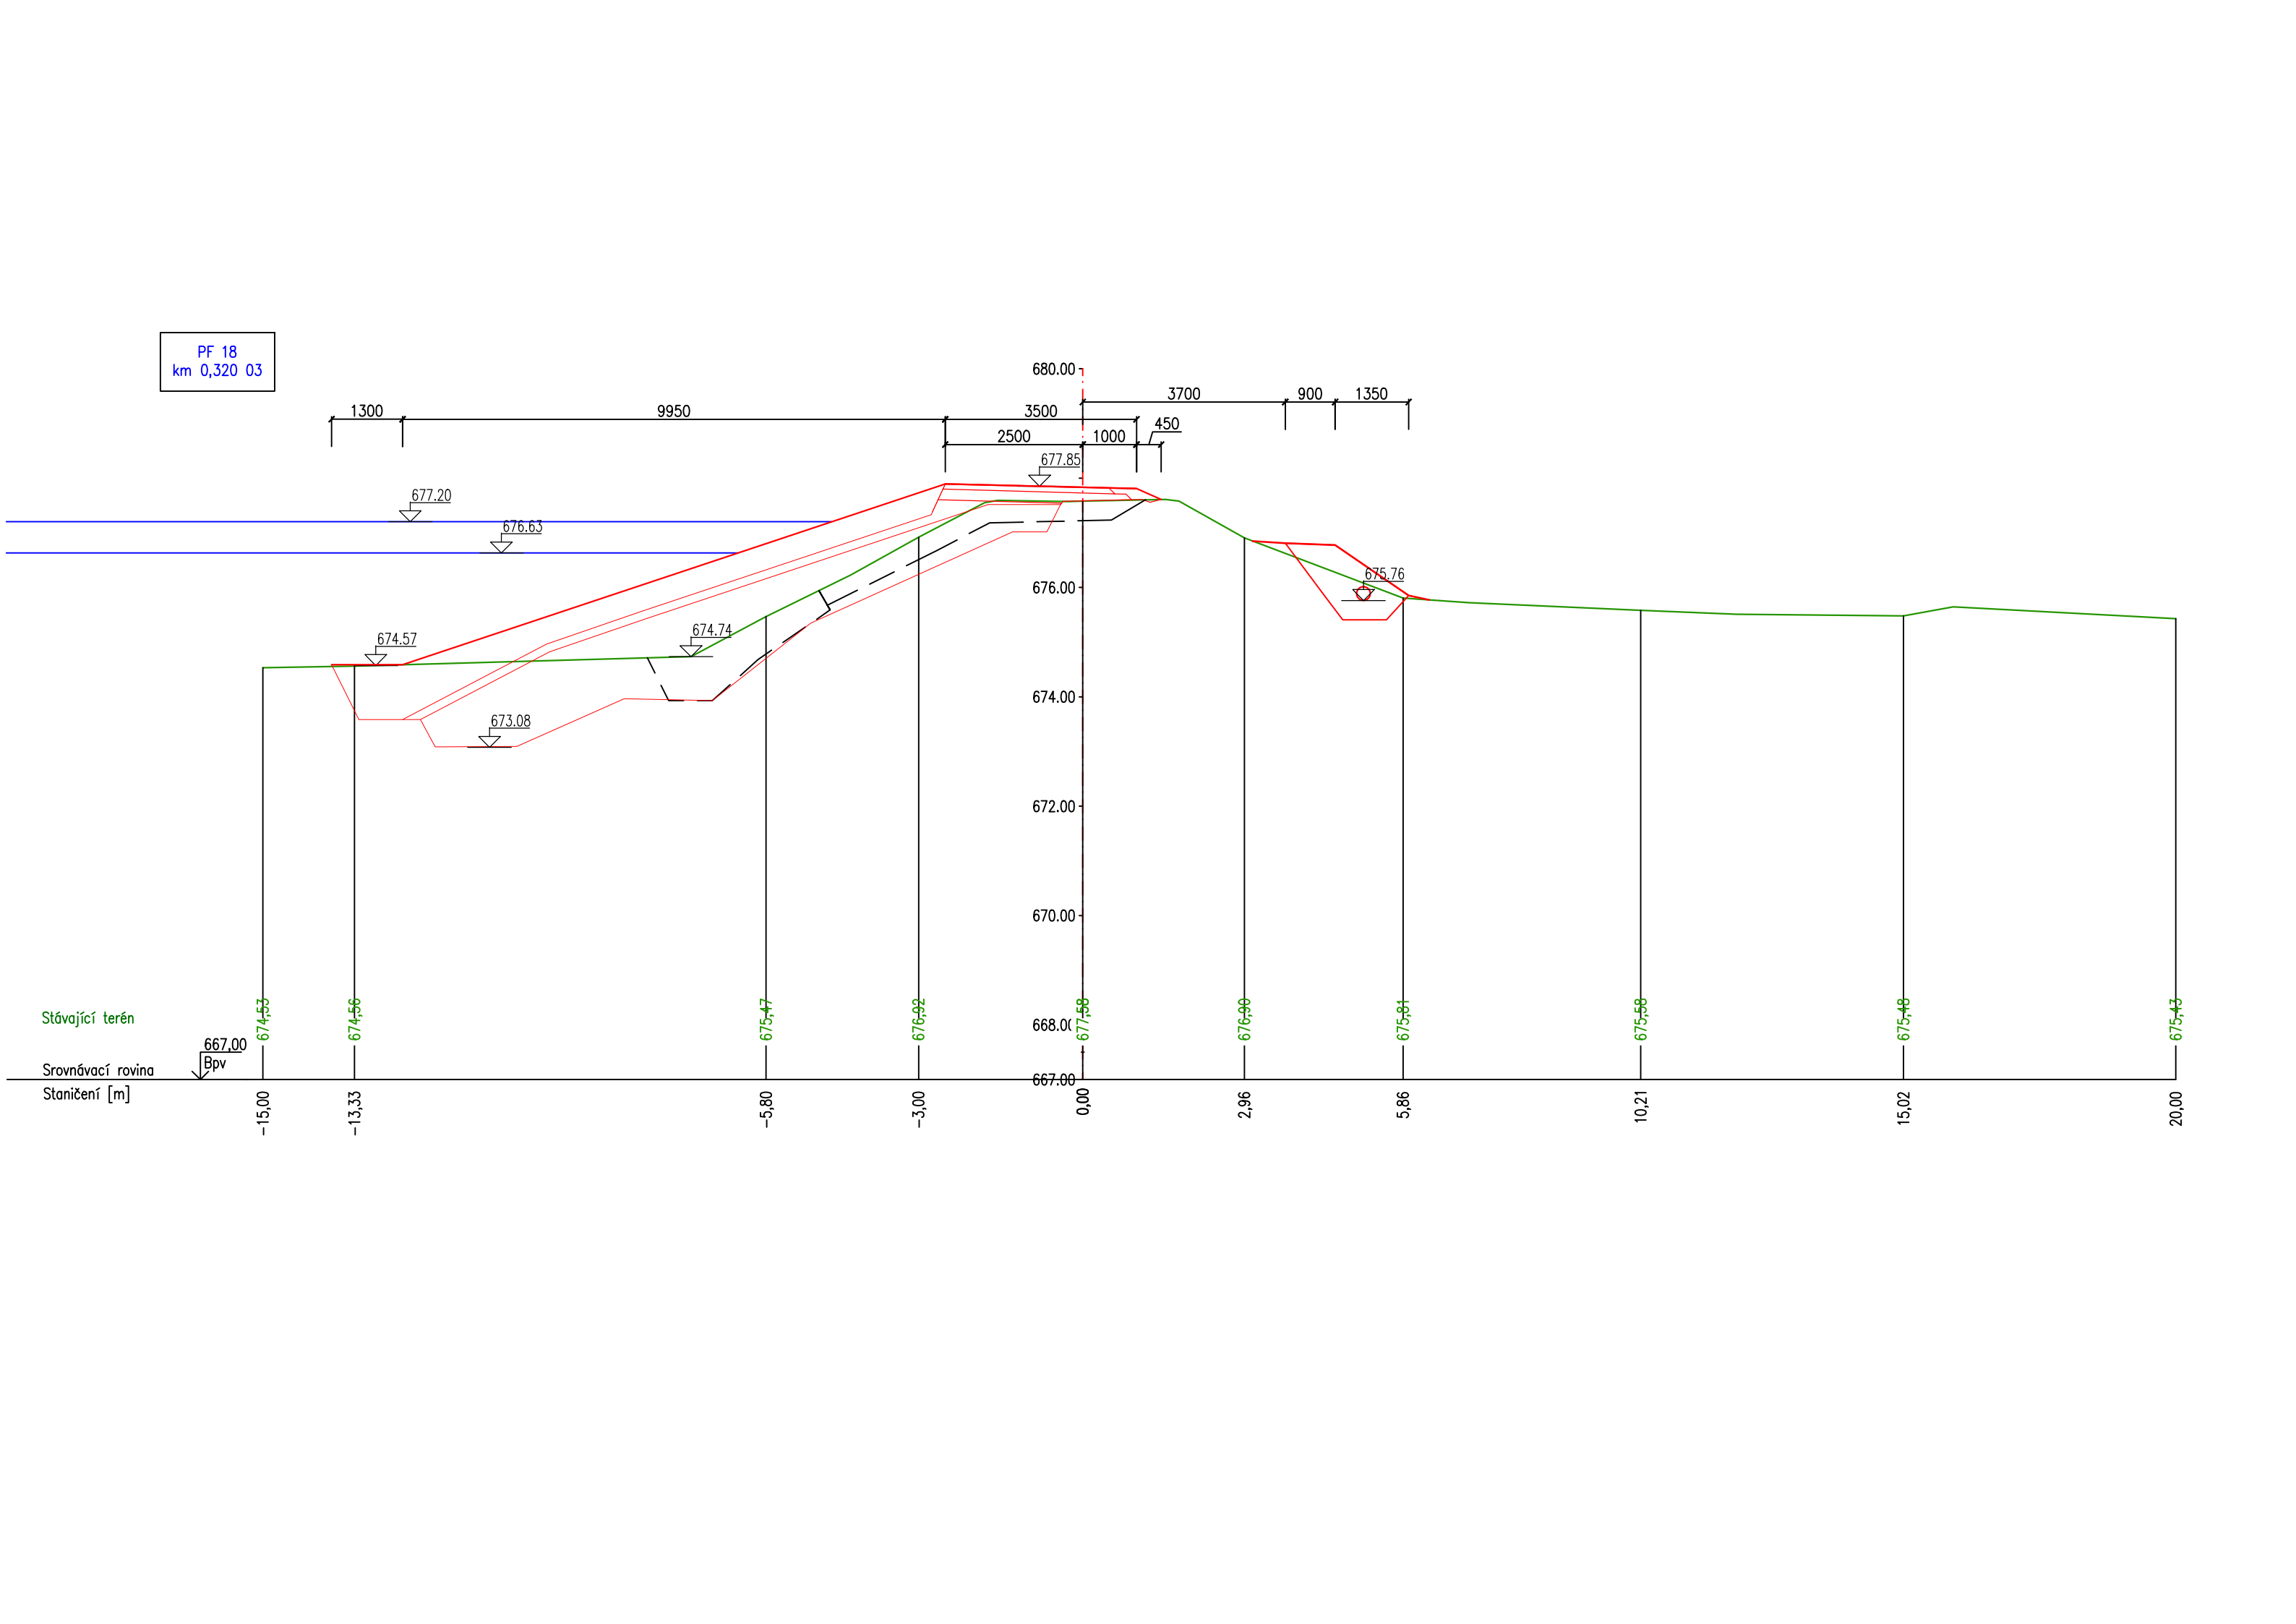



PF 20  
km 0,360 04

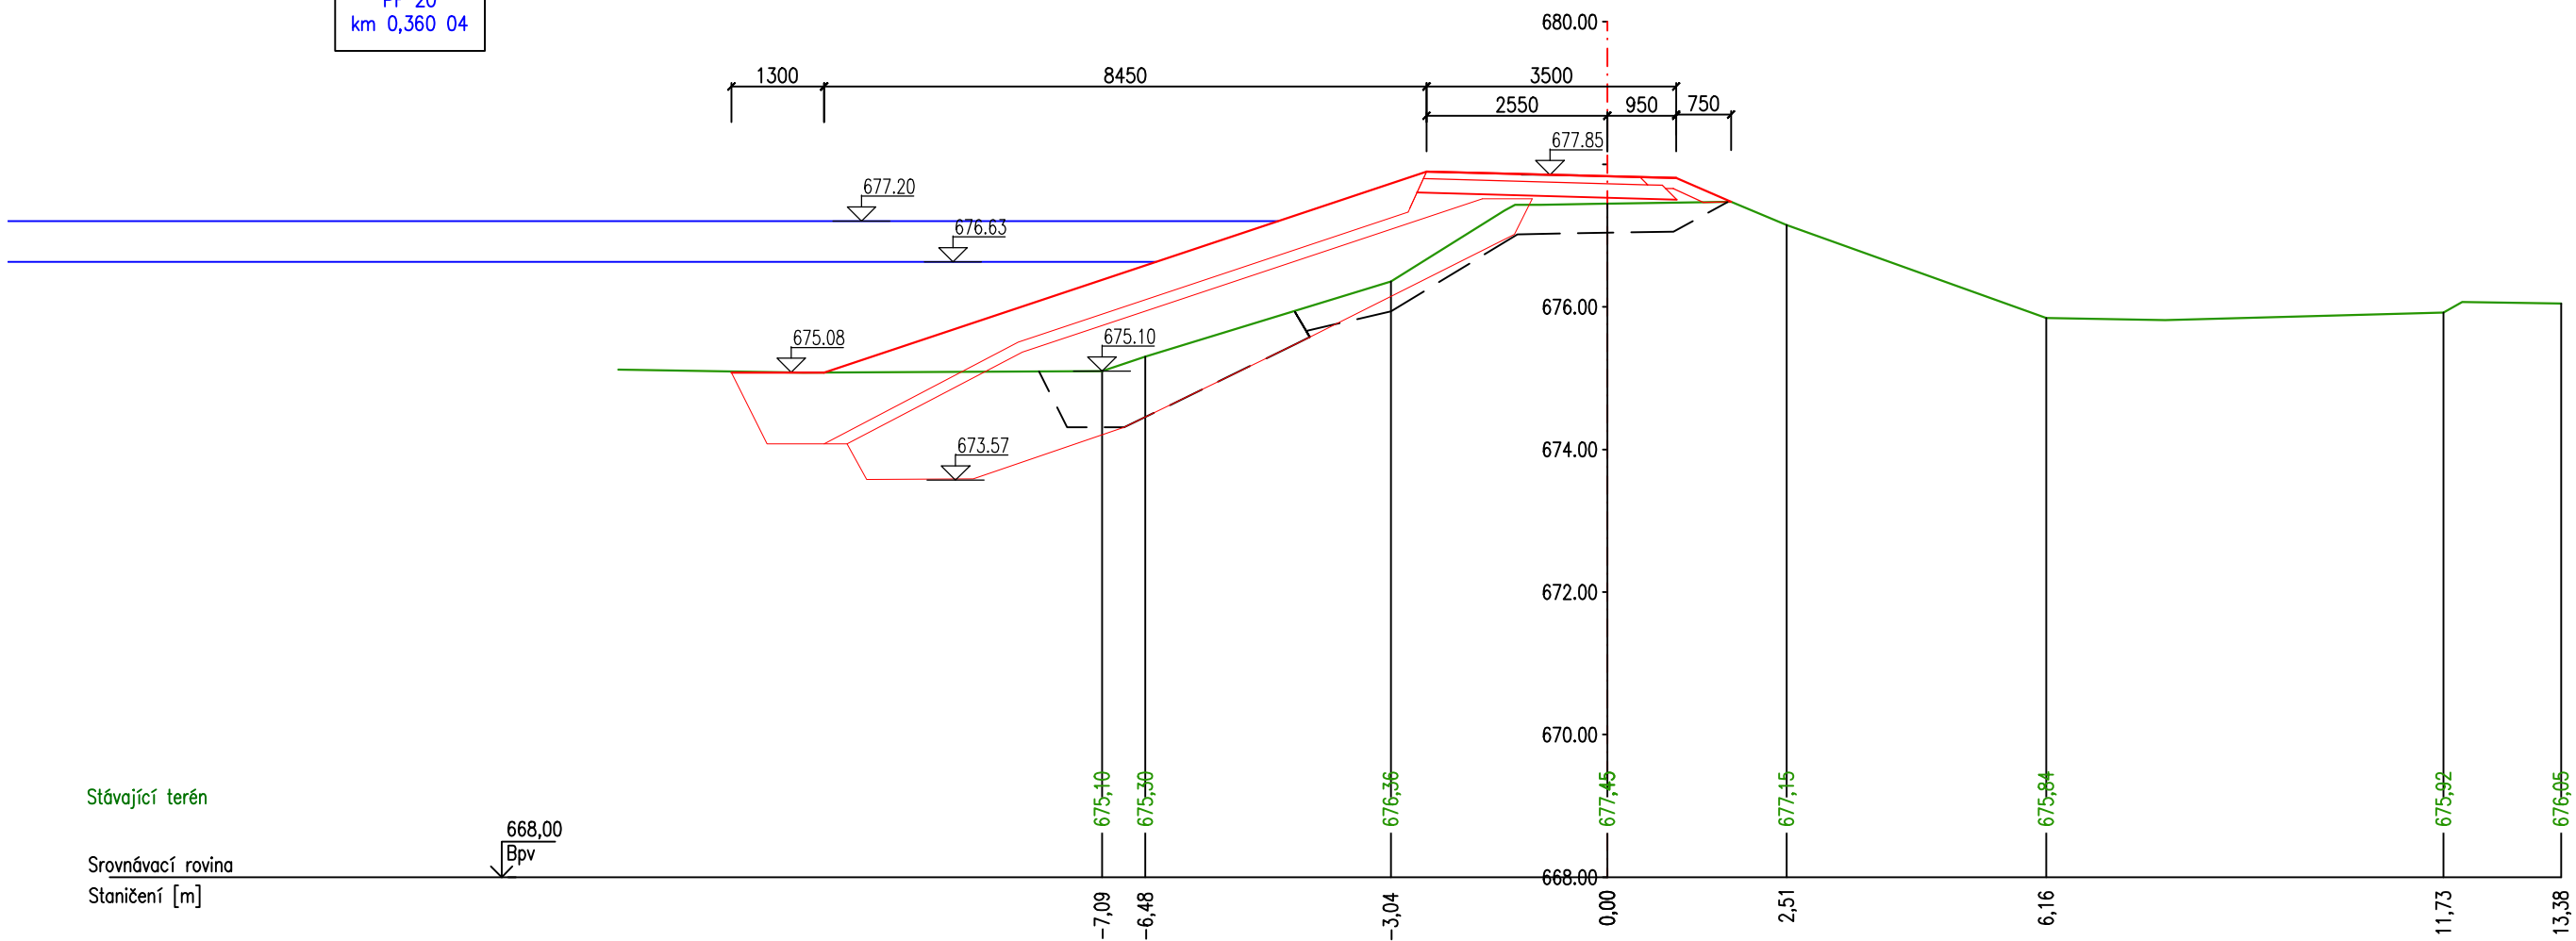

PF 21  
km 0,380 05

