



ULOŽENÍ POTRUBÍ

M 1:25

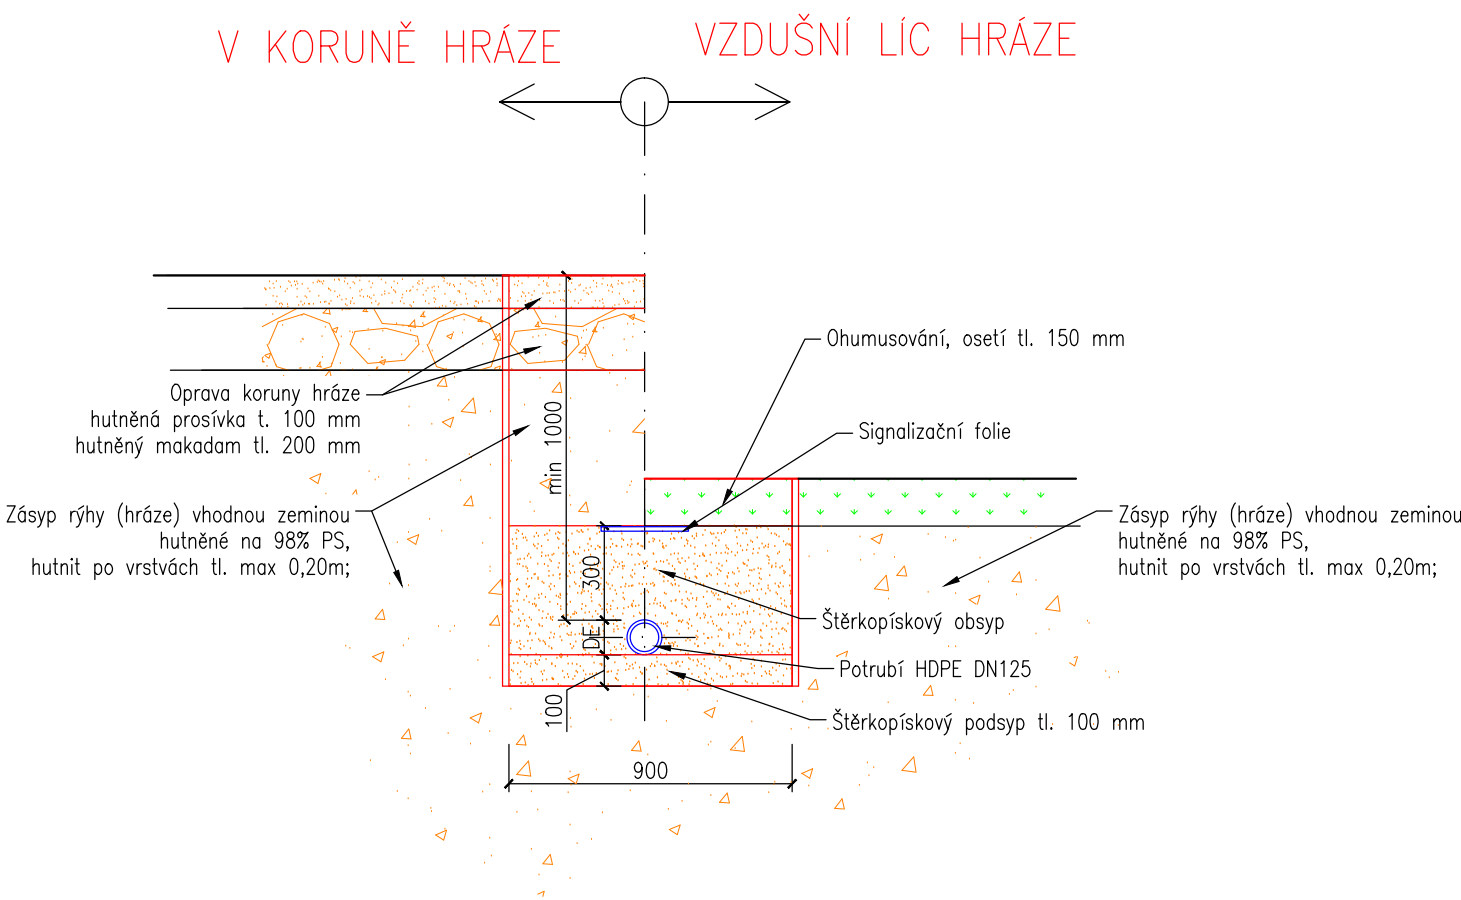

ULOŽENÍ POTRUBÍ

M 1:25

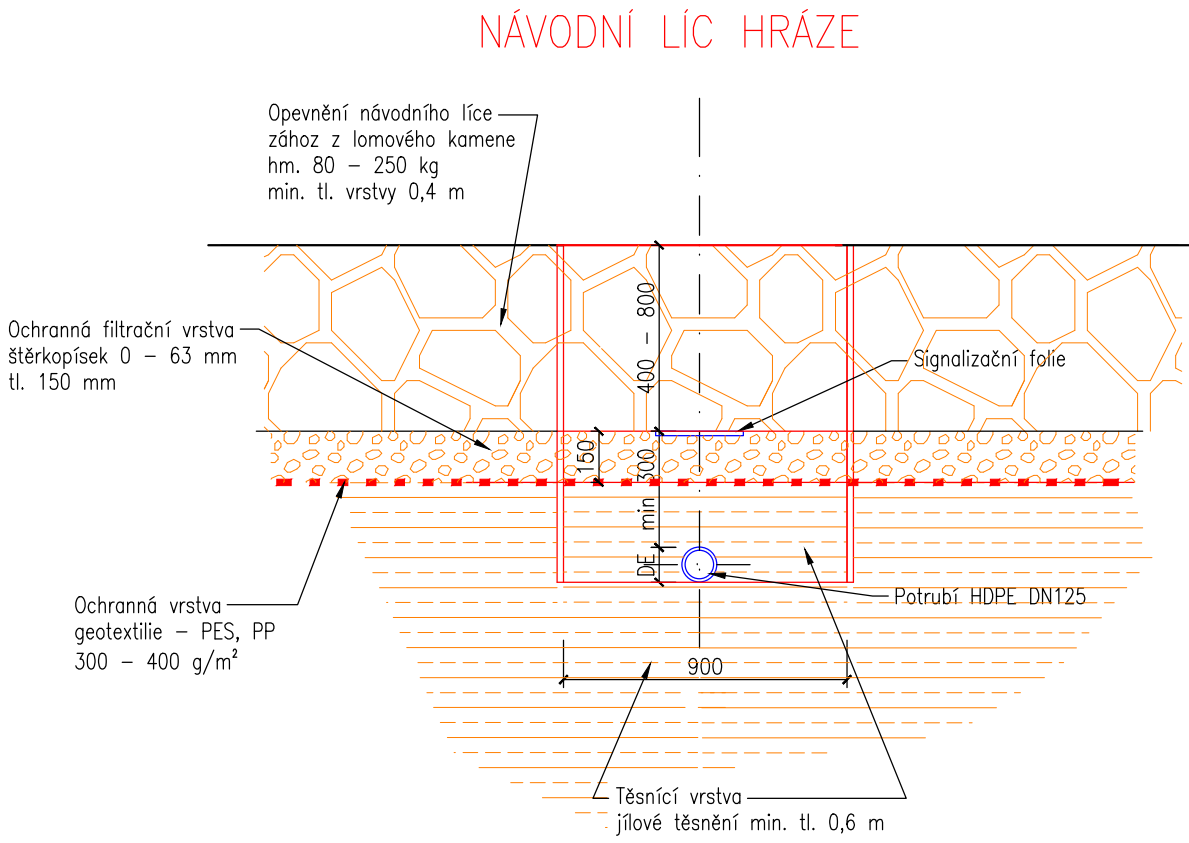

 HG partner s.r.o. Smetanova 200, 250 82 Úvaly www.hgpartner.cz Telefon: 246 082 015 777 161 198 e-mail: vrzak@hgpartner.cz			Paré č.:	
Investor: AOPK ČR, Kaplanova 1931/1, 148 00 Praha 11 - Chodov			Počet A4:	5
Odpovědný projektant:	Pavel Veselý		Datum:	04/2017
Vypracoval:	Pavel Veselý		Změna:	
Akce: Oprava hráze rybníka Velký Pařezitý			Stupeň:	DPS
			Č. zakázky:	H-16/040
Název části: DOKUMENTACE OBJEKTŮ			Část:	D
Příloha: PŘELOŽKA NÁSOSKY - ULOŽENÍ POTRUBÍ			Měřítko: 1:50	Č. přílohy: D.6.6.2