


SITUAČNÍ VÝKRES - ZÁJMOVÉ ÚZEMÍ

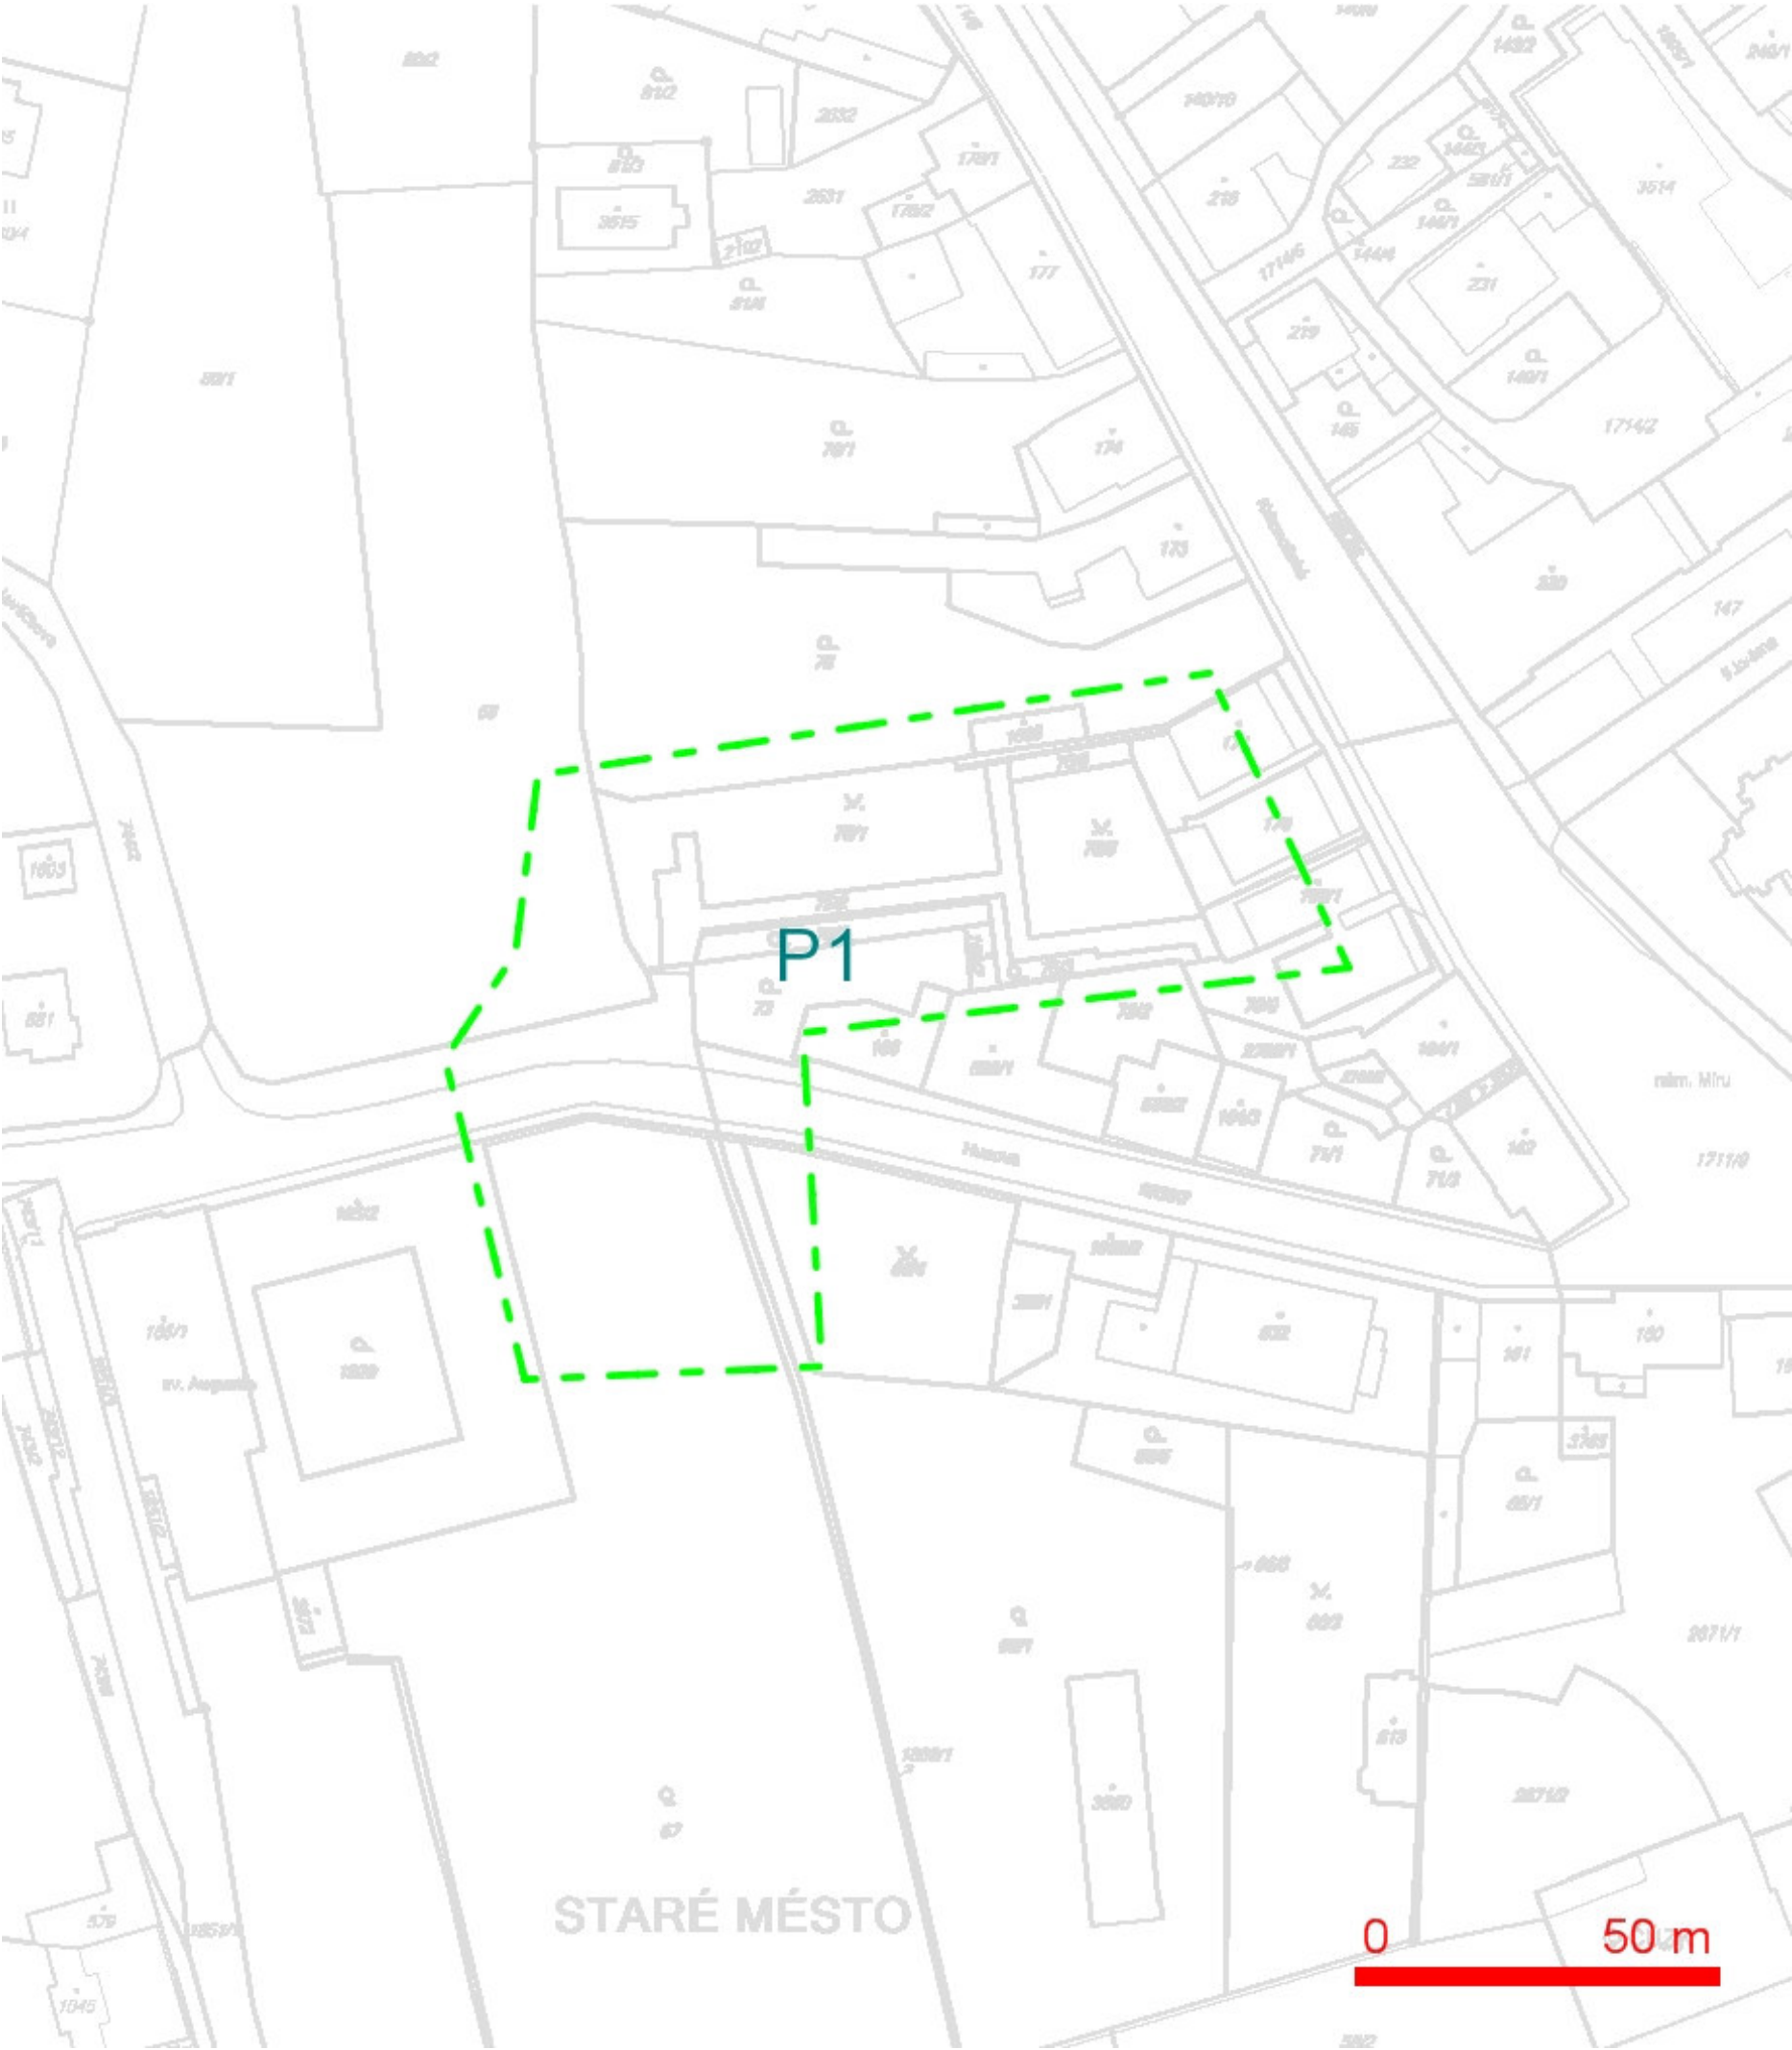


LEGENDA:
 --- ..hranice zájmového území k vyjádření

Za společnost O2 Czech Republic a.s. viz
 souhlas uvedený ve Vyjádření


 O2 Czech Republic a.s.
 Za Brumlovkou 266/2
 140 22 Praha 4
 DIČ: CZ60193336
 637


SITUAČNÍ VÝKRES - POLYGON 1

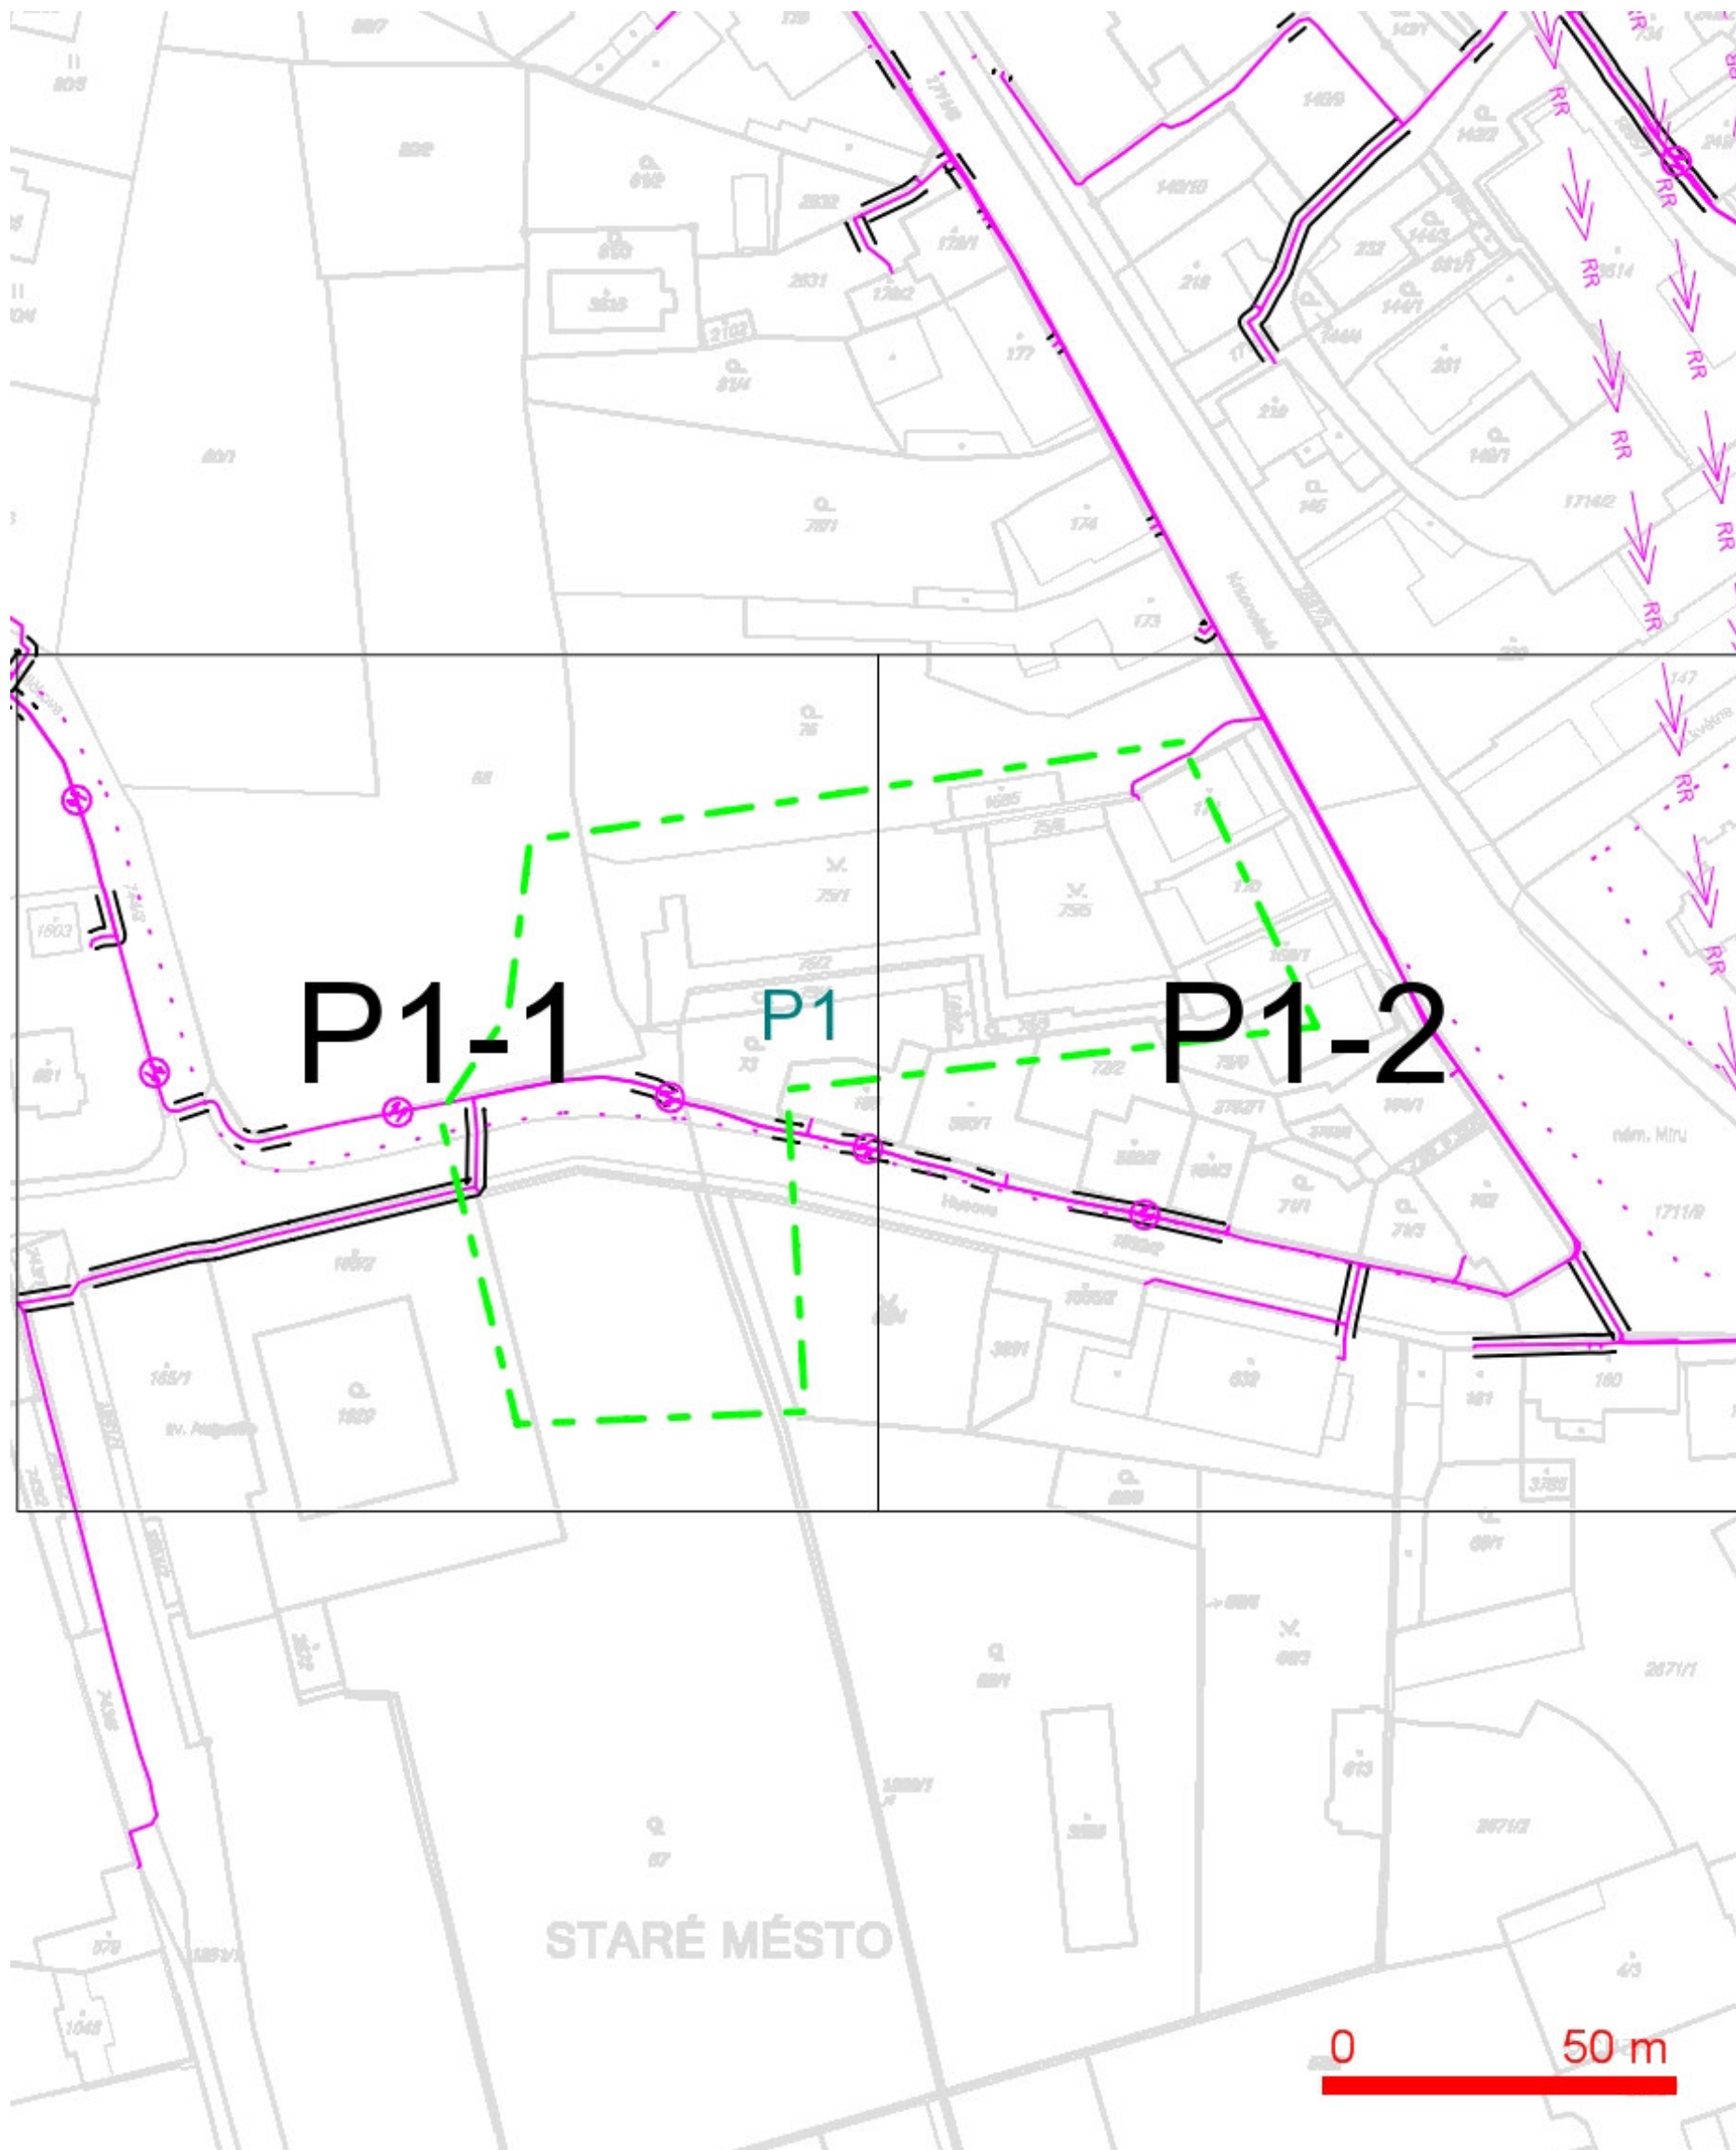

LEGENDA:

- | | |
|--|--|
| — ..hranice zájmového území k vyjádření | — ..nezaměřený průběh optického kabelu, HDPE trubky nebo souběh optického a metalického kabelu |
| — ..nn přípojka, území s nn přípojkou O2 | RR → ..radiové sítě, ochranné pásmo radiové sítě |
| — ..zaměřený průběh metalického kabelu | — ..nadmerní síť |
| — ..zaměřený průběh optického kabelu, HDPE trubky nebo souběh optického a metalického kabelu | — ..neprovázané síť |
| — ..nezaměřený průběh metalického kabelu | — ..podzemní síť cizí |
| — ..nadmerní síť cizí | — ..kolektor, kabelovod |


SITUAČNÍ VÝKRES - POLYGON 1, list kladu P1-1

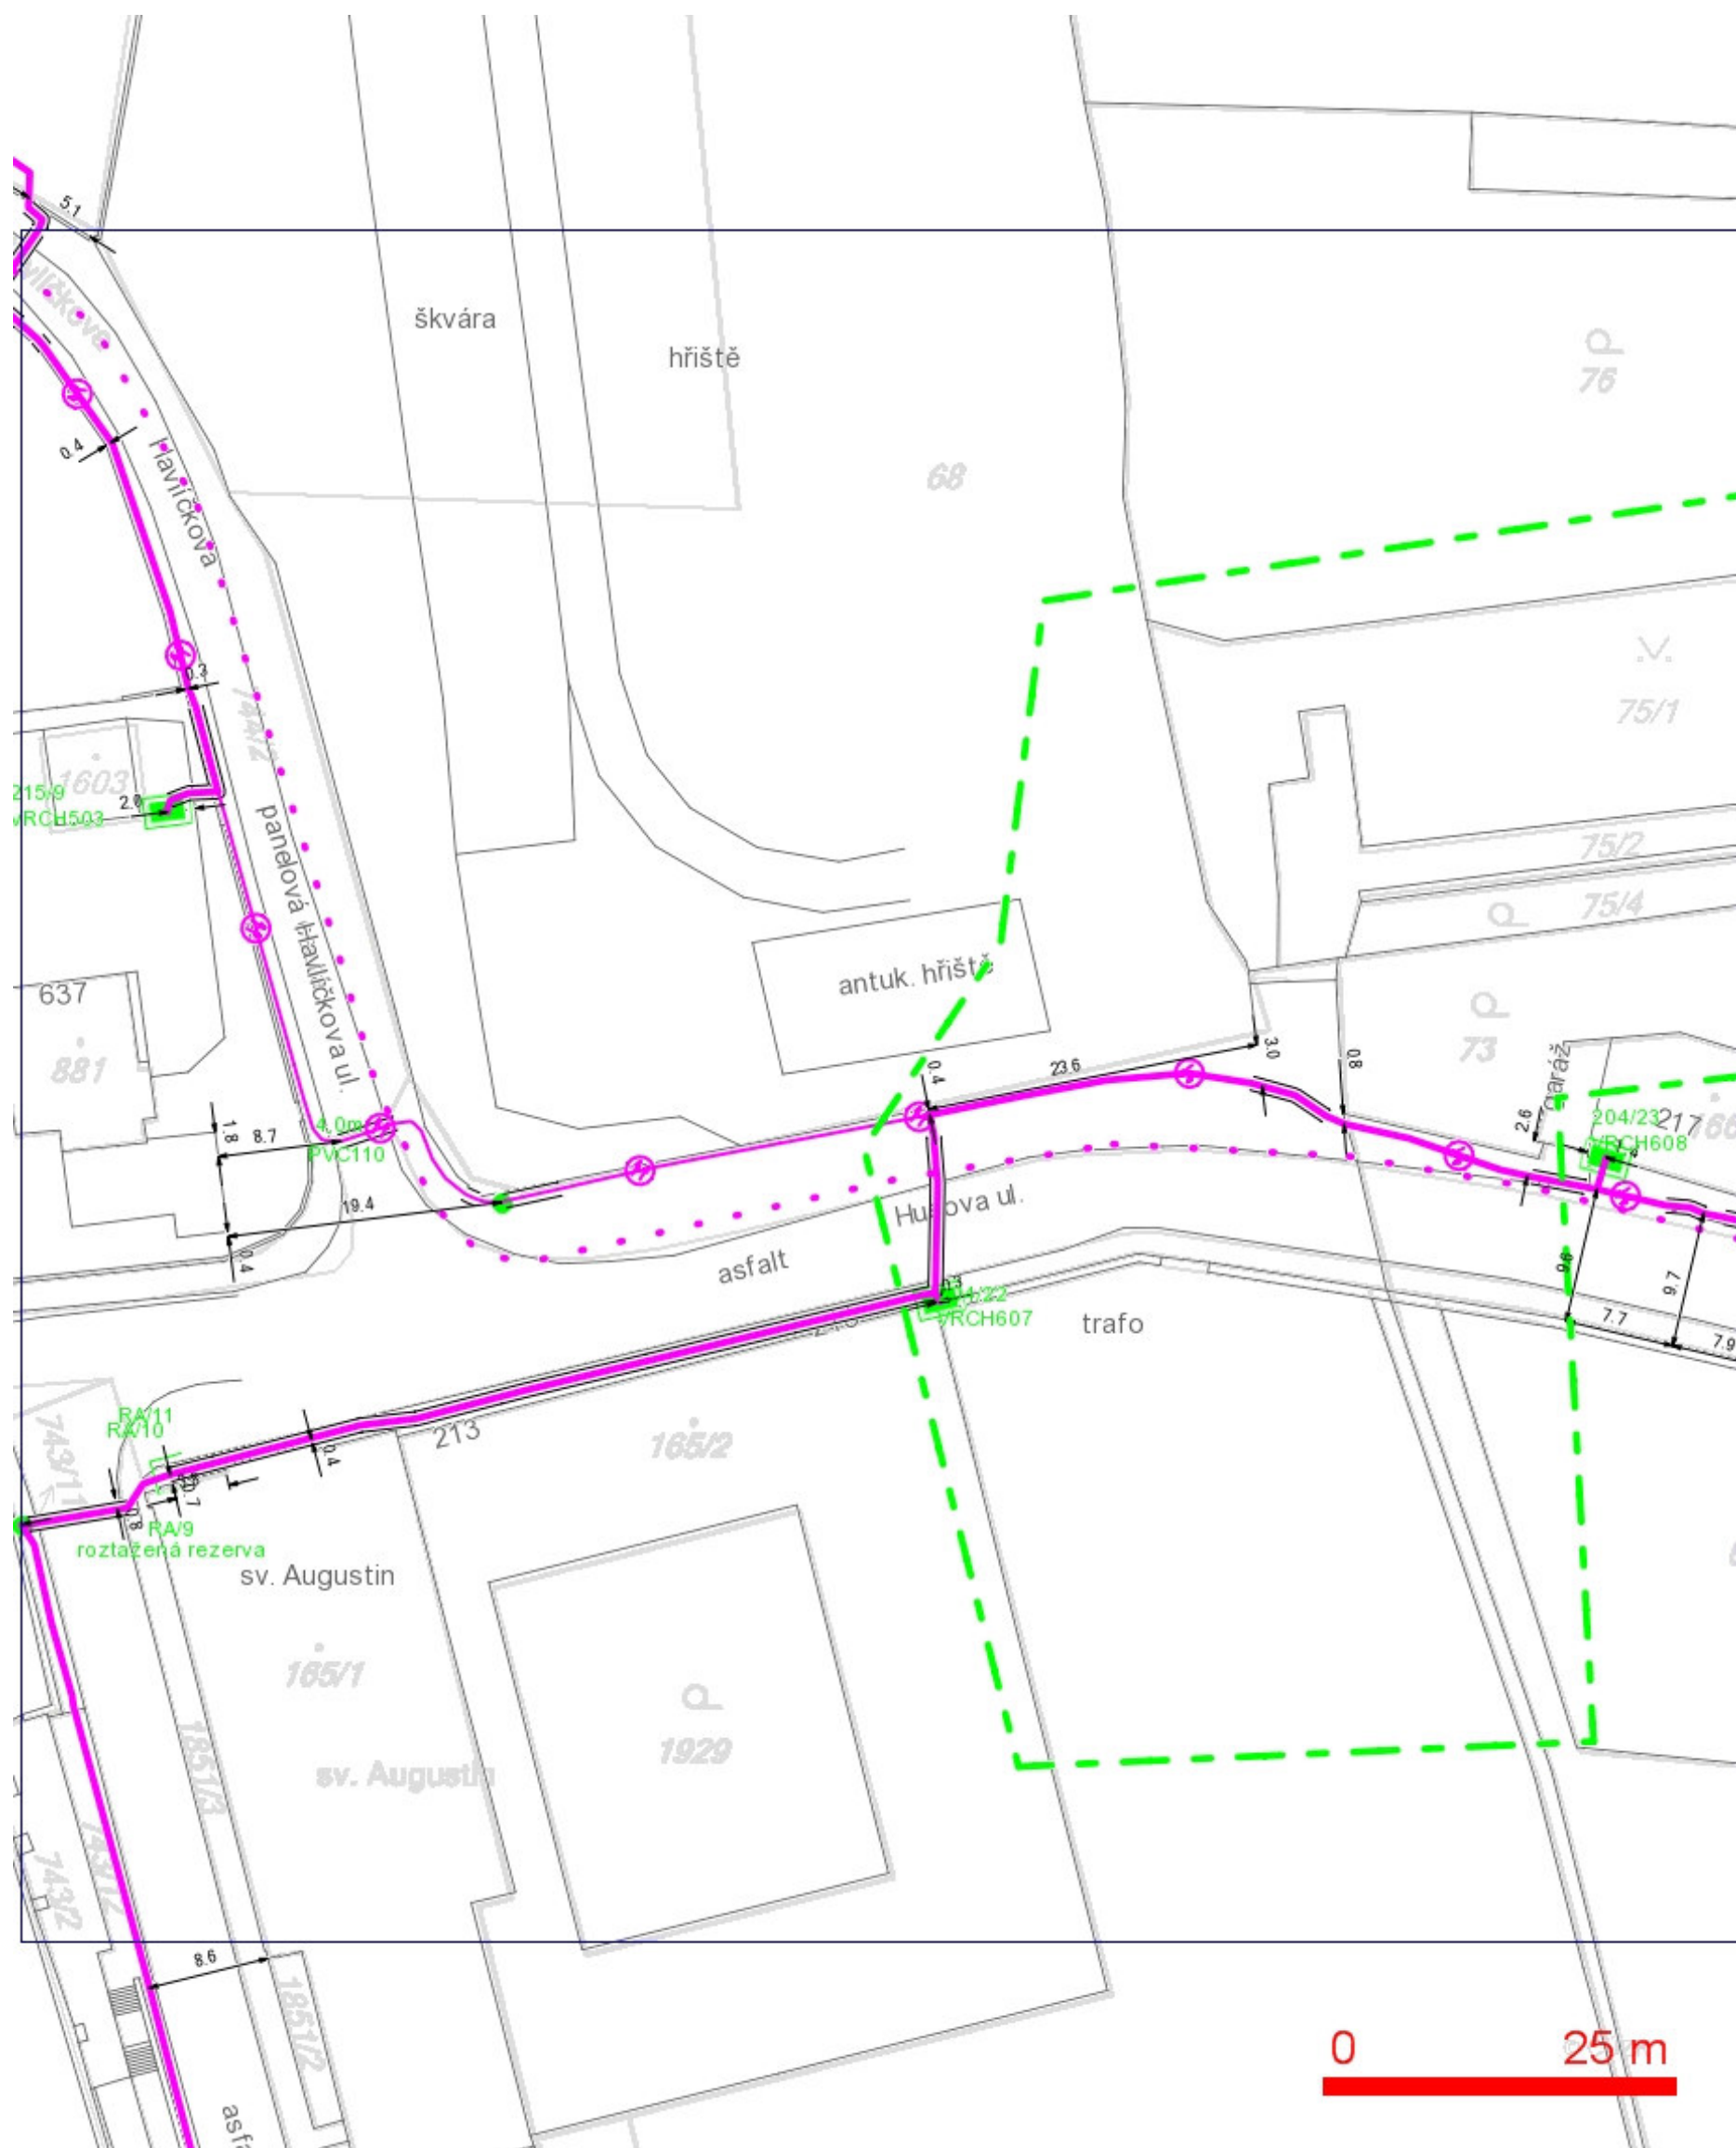

LEGENDA:

- | | |
|--|--|
| — ..hranice zájmového území k vyjádření | — ..nezaměřený průběh optického kabelu, HDPE trubky nebo souběh optického a metalického kabelu |
| — ..nn přípojka, území s nn přípojkou O2 | RR → ..radiové sítě, ochranné pásmo radiové sítě |
| — ..zaměřený průběh metalického kabelu | — ..nadmerní síť |
| — ..zaměřený průběh optického kabelu, HDPE trubky nebo souběh optického a metalického kabelu | — ..neprovázané síť |
| — ..nezaměřený průběh metalického kabelu | — ..podzemní síť cizí |
| — ..nadmerní síť cizí | — ..kolektor, kabelovod |

SITUAČNÍ VÝKRES - POLYGON 1, list kladu P1-2

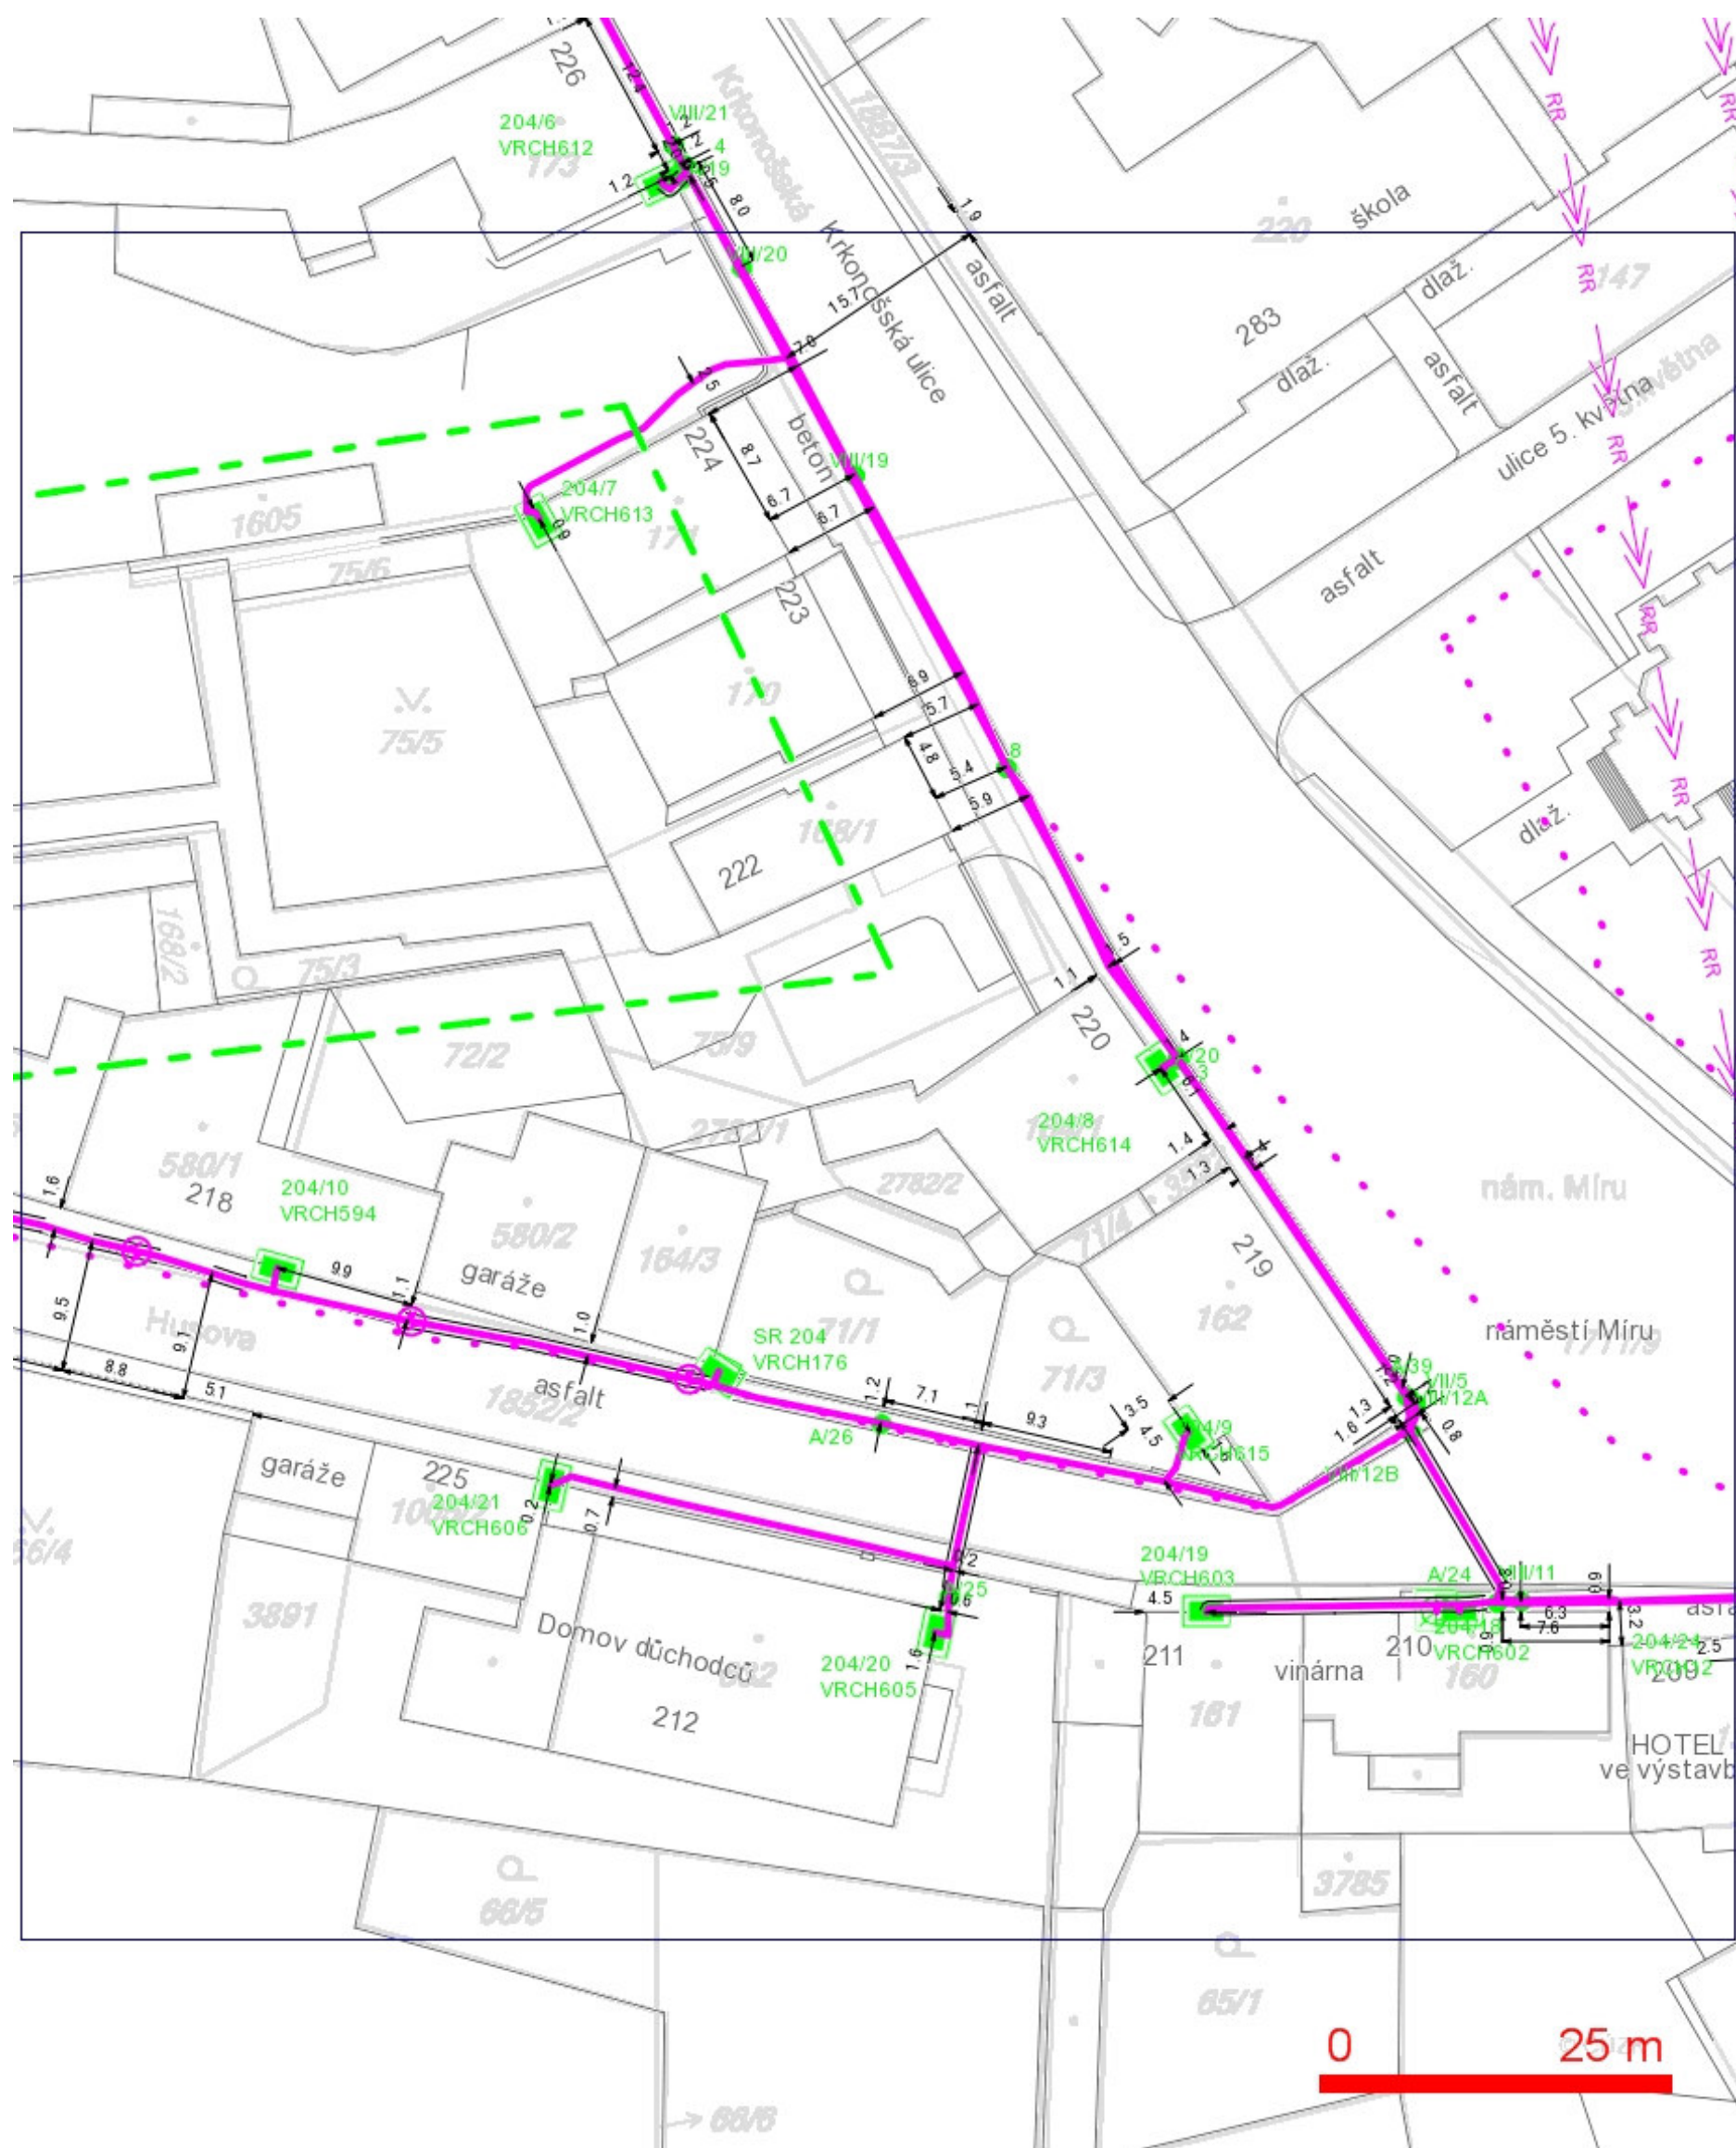

LEGENDA:

- | | |
|--|--|
| --- hranice zájmového území k vyjádření | ... nezaměřený průběh optického kabelu, HDPE trubky nebo souběh optického a metalického kabelu |
| --- nn přípojka, území s nn přípojkou O2 | RR → ... radiové sítě, ochranné pásmo radiové sítě |
| --- zaměřený průběh metalického kabelu | ... nadzemní sítě |
| --- zaměřený průběh optického kabelu, HDPE trubky nebo souběh optického a metalického kabelu | ... neprovozované sítě |
| --- nezaměřený průběh metalického kabelu | ... podzemní sítě cizí |
| --- nadzemní sítě cizí | ... kolektor, kabelovod |