

Služby města Vrchlabí,  
příspěvková organizace  
Jihoslovanská 441  
543 01 Vrchlabí

Zápis do Obchodního rejstříku Krajského soudu v Hradci Králové dne 21. 7. 2009, pod spisovou značkou Pr 1062  
tel.: 499 422 134 e-mail: vrchlabi@sluzbymesta.cz IČ: 71219803  
fax: 499 692 809 DIČ: CZ71219803

Ing. Dalibor Nováček  
Na Kopečku 141  
541 01 Trutnov

Ve Vrchlabí, dne 30.6.2014

Věc: Vyjádření k existenci podzemních sítí kabelového vedení – akce: Vrchlabí, náměstí  
Míru 233, optická přípojka HIC

V příloze Vám zasíláme situační snímek zájmového území se zákresem trasy  
podzemního kabelového vedení veřejného osvětlení (vyznačeno červeně), které je v naší  
správě.

Upozorňujeme, že v některých místech pokládky ochranných trubek a optického  
kabelu veřejné komunikační sítě dojde ke střetu s našimi podzemními sítěmi veřejného  
osvětlení a proto požadujeme dodržování zásad a plnění požadavků, dle platných norem.  
Navíc požadujeme :

- zabezpečení zemního kabelu požadujeme provést v chráničce Kopoflex,  
Ø 50 mm v dotčeném místě a v ochranném pásmu 1,5 m na každou stranu.

Dále k uvedené projektové dokumentaci nemáme žádné připomínky.


S pozdravem


Jiří Prokopec  
ředitel

Vyřizuje:

Marek Filcsák  
technik  
tel.: 499421156

Služby města Vrchlabí,  
příspěvková organizace  
Jihoslovanská 441, 543 01 Vrchlabí  
IČ: 71219803 DIČ: CZ71219803 (3)

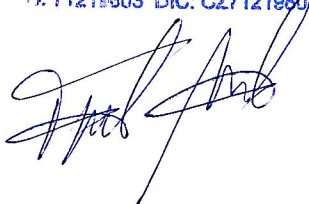

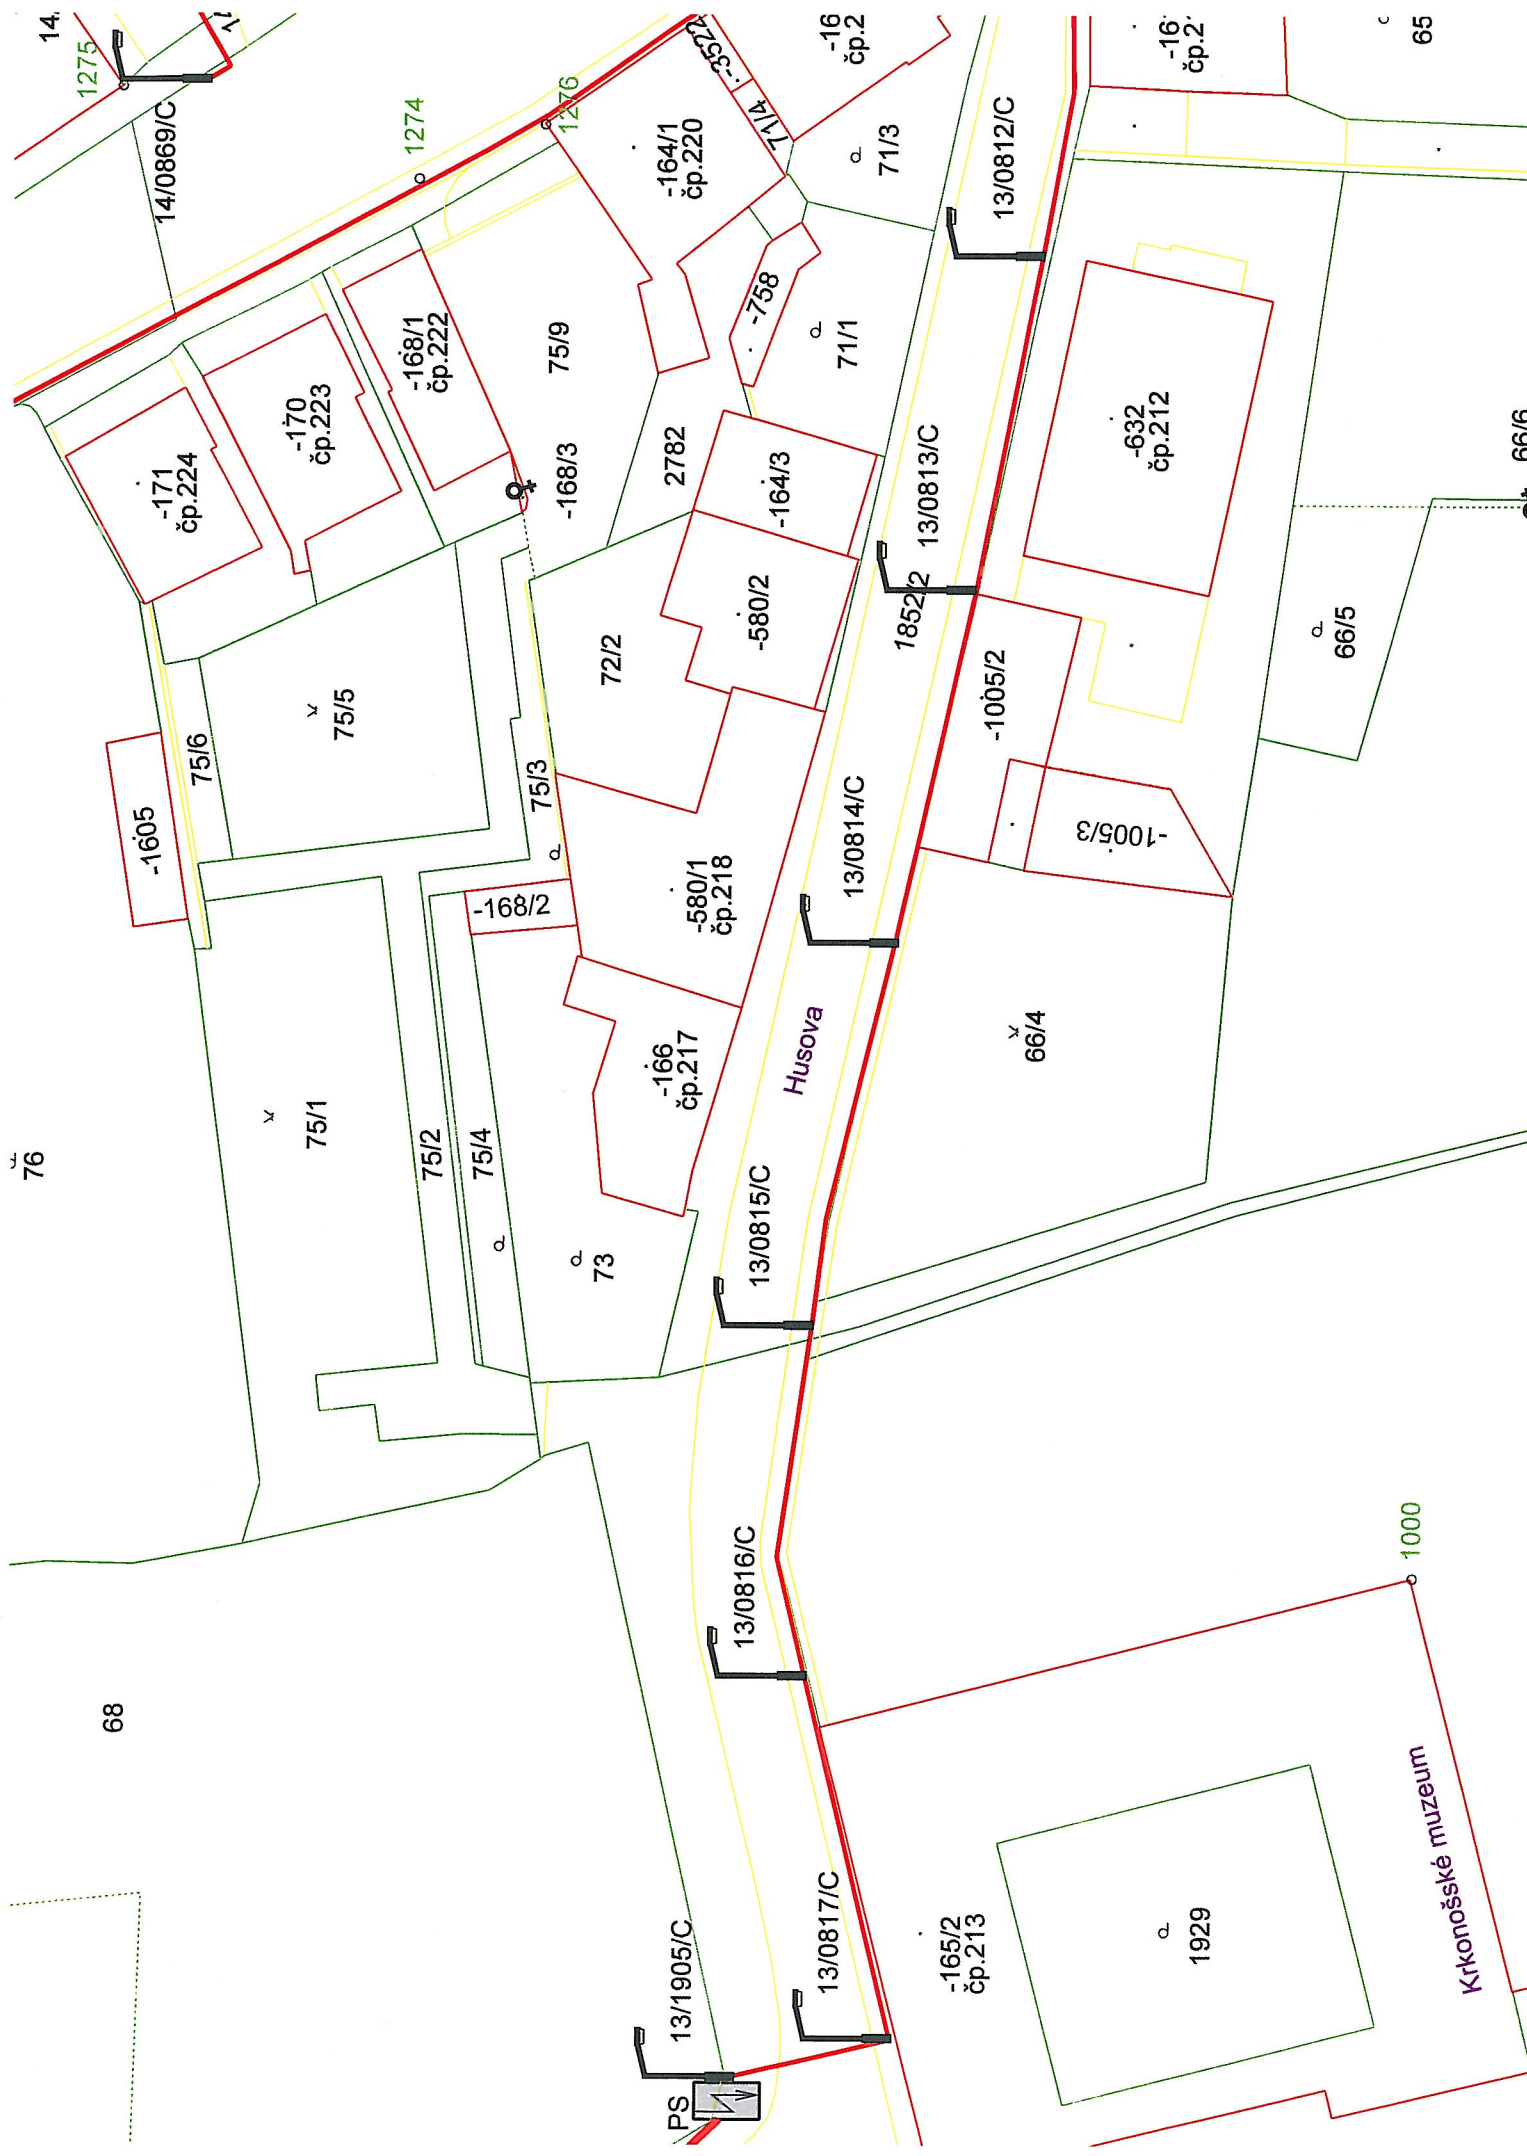

76

68

14

1275

14/0869/C

-171  
čp.224

-170  
čp.223

-168/1  
čp.222

75/5

75/6

-1605

75/1

75/2

75/4

-168/2

75/3

-168/3

75/9

73

-166  
čp.217

-580/1  
čp.218

72/2

-164/3

-580/2

2782

-758

71/1

71/3

-16  
čp.2

13/1905/C

13/0816/C

13/0815/C

13/0814/C

18522

13/0813/C

13/0812/C

66/4

-1005/2

-1005/3

-632  
čp.212

66/5

66/6

1000

Krkonošské muzeum

1929

-165/2  
čp.213

-16  
čp.2

65