

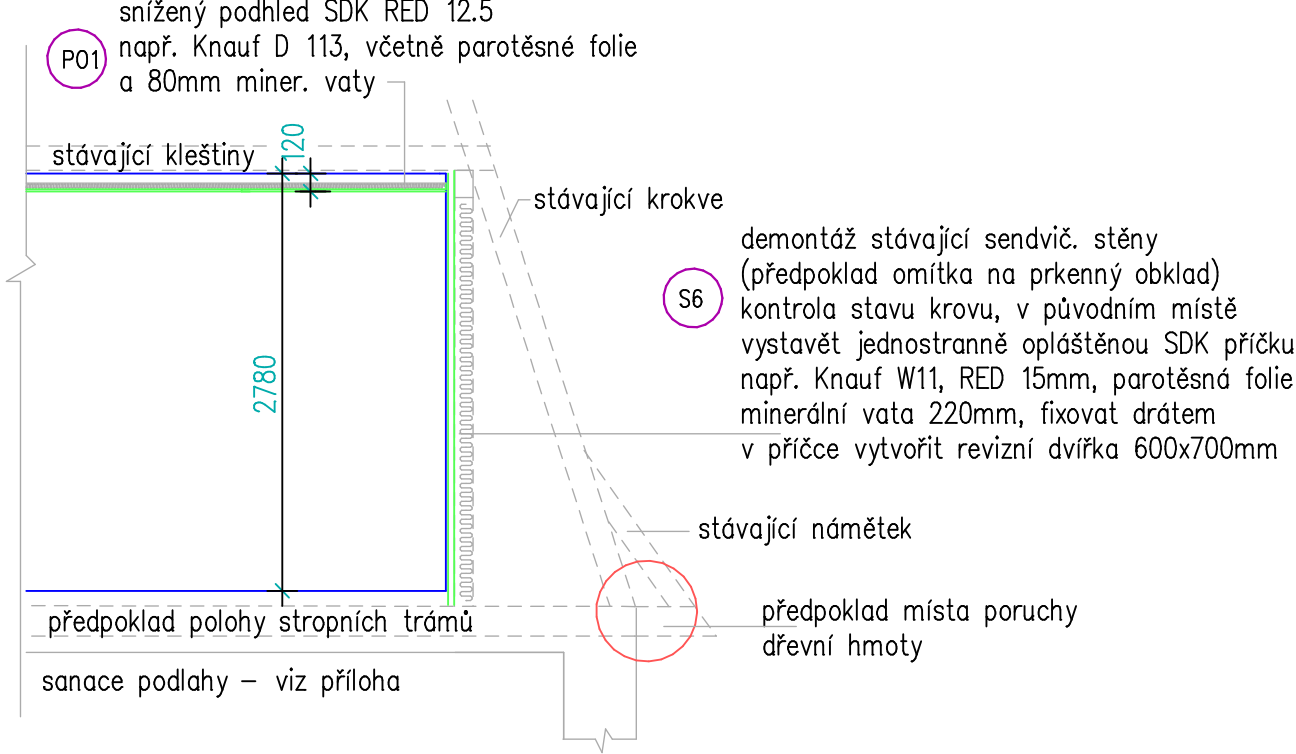



ŘEZ b - b, pokoj 2.07

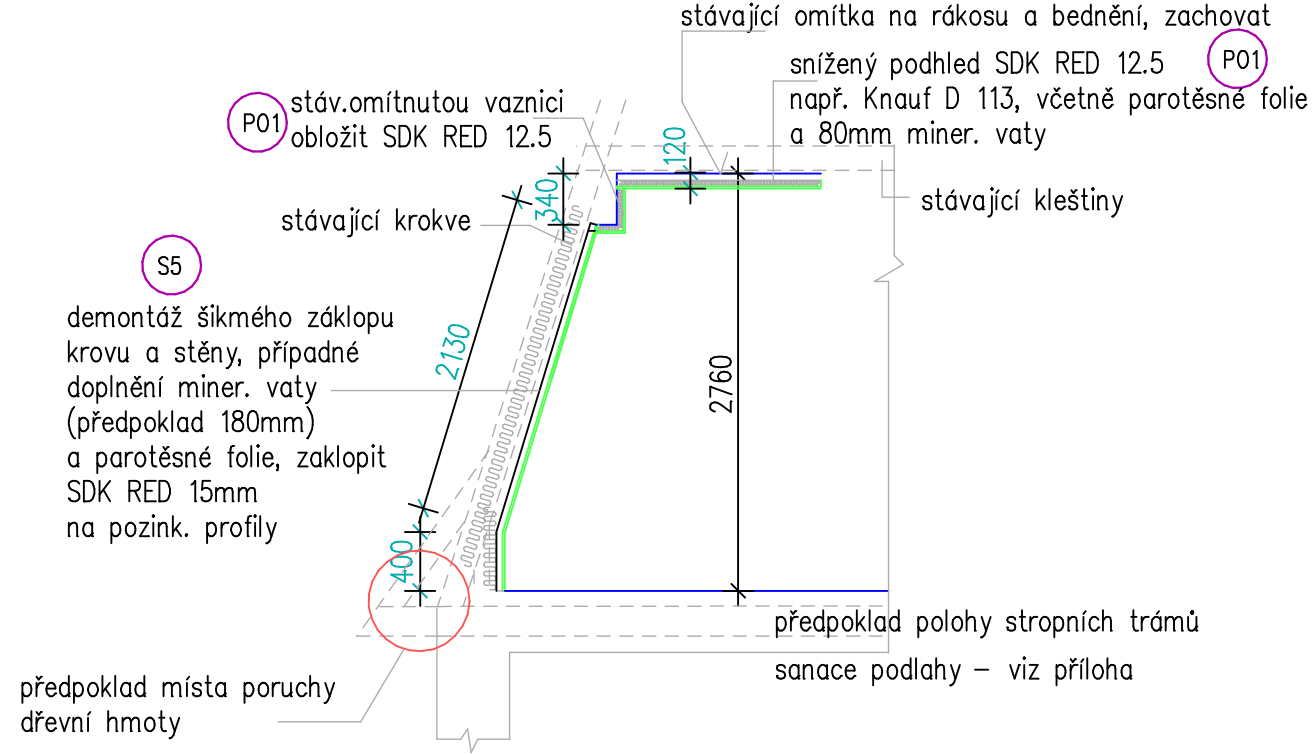

ŘEZ a - a, kuchyňský kout

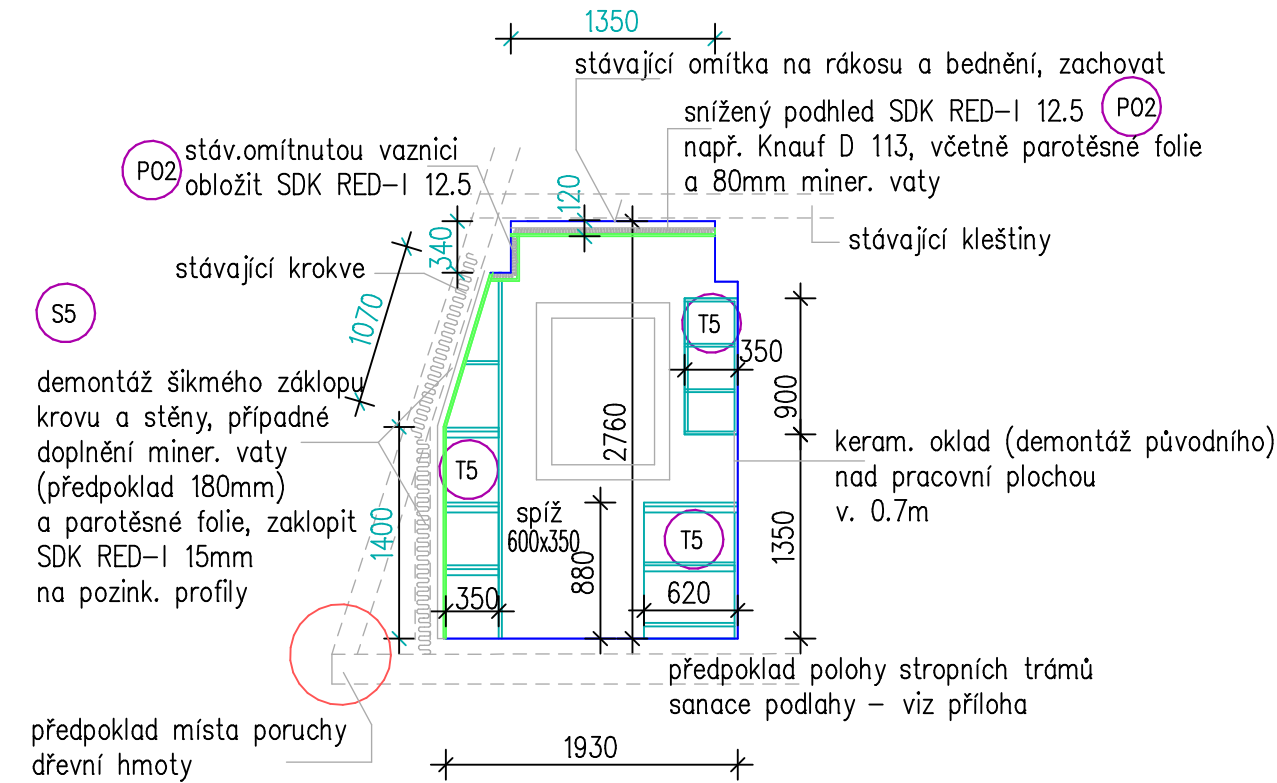

ŘEZ c - c, WC, koupelna

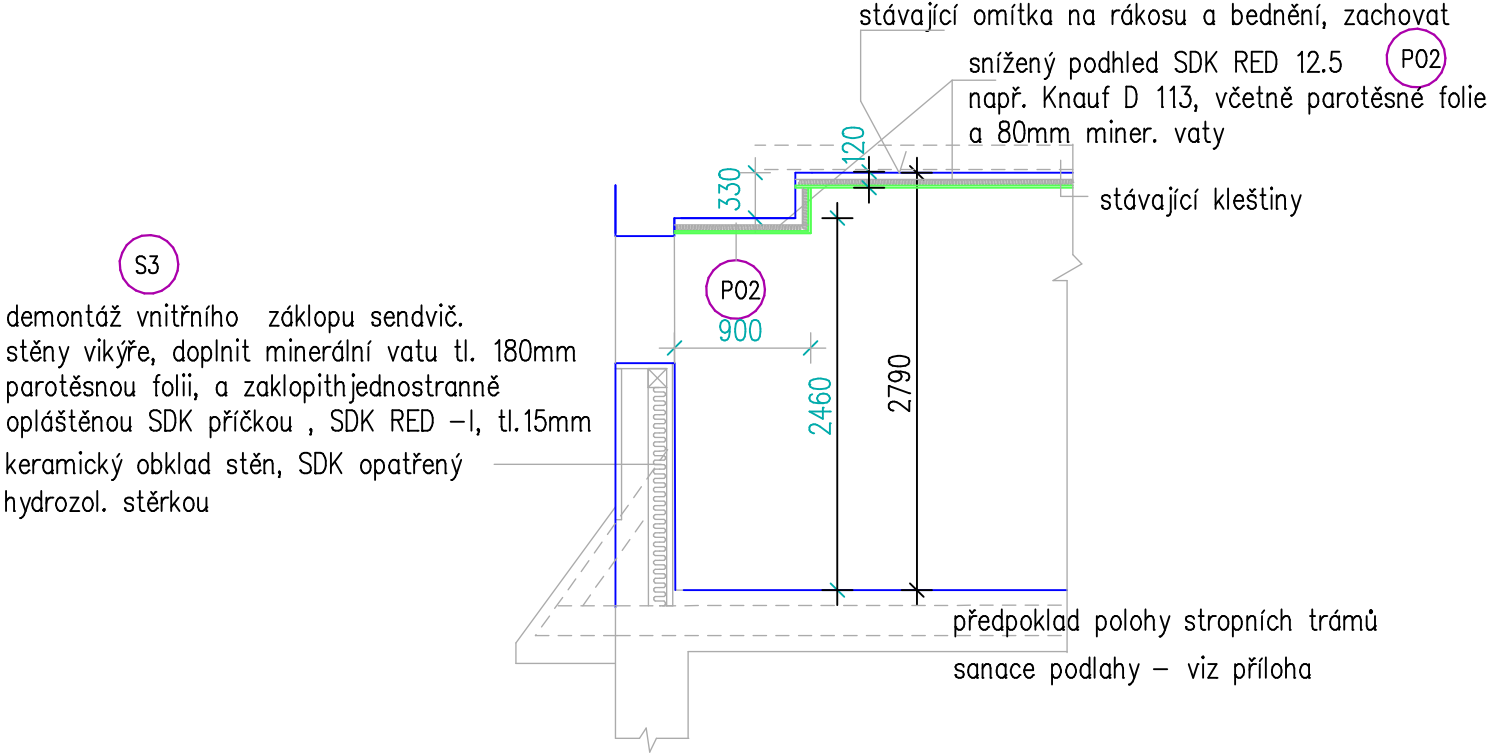

S3 demontáž vnitřního záklopu sendvič. stěny vikýře, doplnit minerální vatu tl. 180mm parotěsnou folii, a zaklopit jednostranně opláštěnou SDK příčkou, SDK RED -I, tl. 15mm keramický obklad stěn, SDK opatřený hydrozol. stěrkou

POZNÁMKA:

V případě zastižení napadení dřevní hmoty dřevokazným hmyzem, hnilobou alt. houbou, bude provedena jejich sanace. Předpoklad sanace: napadení do 15mm dřevní hmoty – osekát napadenou část, opatřit ochranným nátěrem, v případě většího rozsahu poruchy bude napadená část osekána, prvek zesílený příložkou + svorníkový spoj alt. lepenou protezou.

ZODP.PROJEKTANT	VYPRACOVAL	KONTROLOVAL	Ing. Jan CHALOUPSKÝ Projekty, průzkumy a posudky staveb U Hřiště 639 Trutnov	
ING. CHALOUPSKÝ	M.BARTOŠOVÁ	ING. CHALOUPSKÝ		
OBJEDNATEL: Správa Krkonošského národního parku, Dobrovského 3, 543 01 Vrchlabí				
AKCE: Vrchlabí, Dobrovského č.p. 597 Modernizace bytové jednotky v 2.NP Projekt udržovacích prací			FORMÁT	2 A4
			DATUM	08/2017
			ÚČEL	Projekt
			ČÍSLO ZAK.	5005/17
			MĚŘÍTKO	Č. VÝKRESU
OBSAH: Schematické řezy			1: 50	D.1.1.b.2.