Vytvořeno programem pp_kom, (c) AutoPEN Liberec, www.autopen.net

Podélný profil - SO101 - větev "A"

C.5.2.
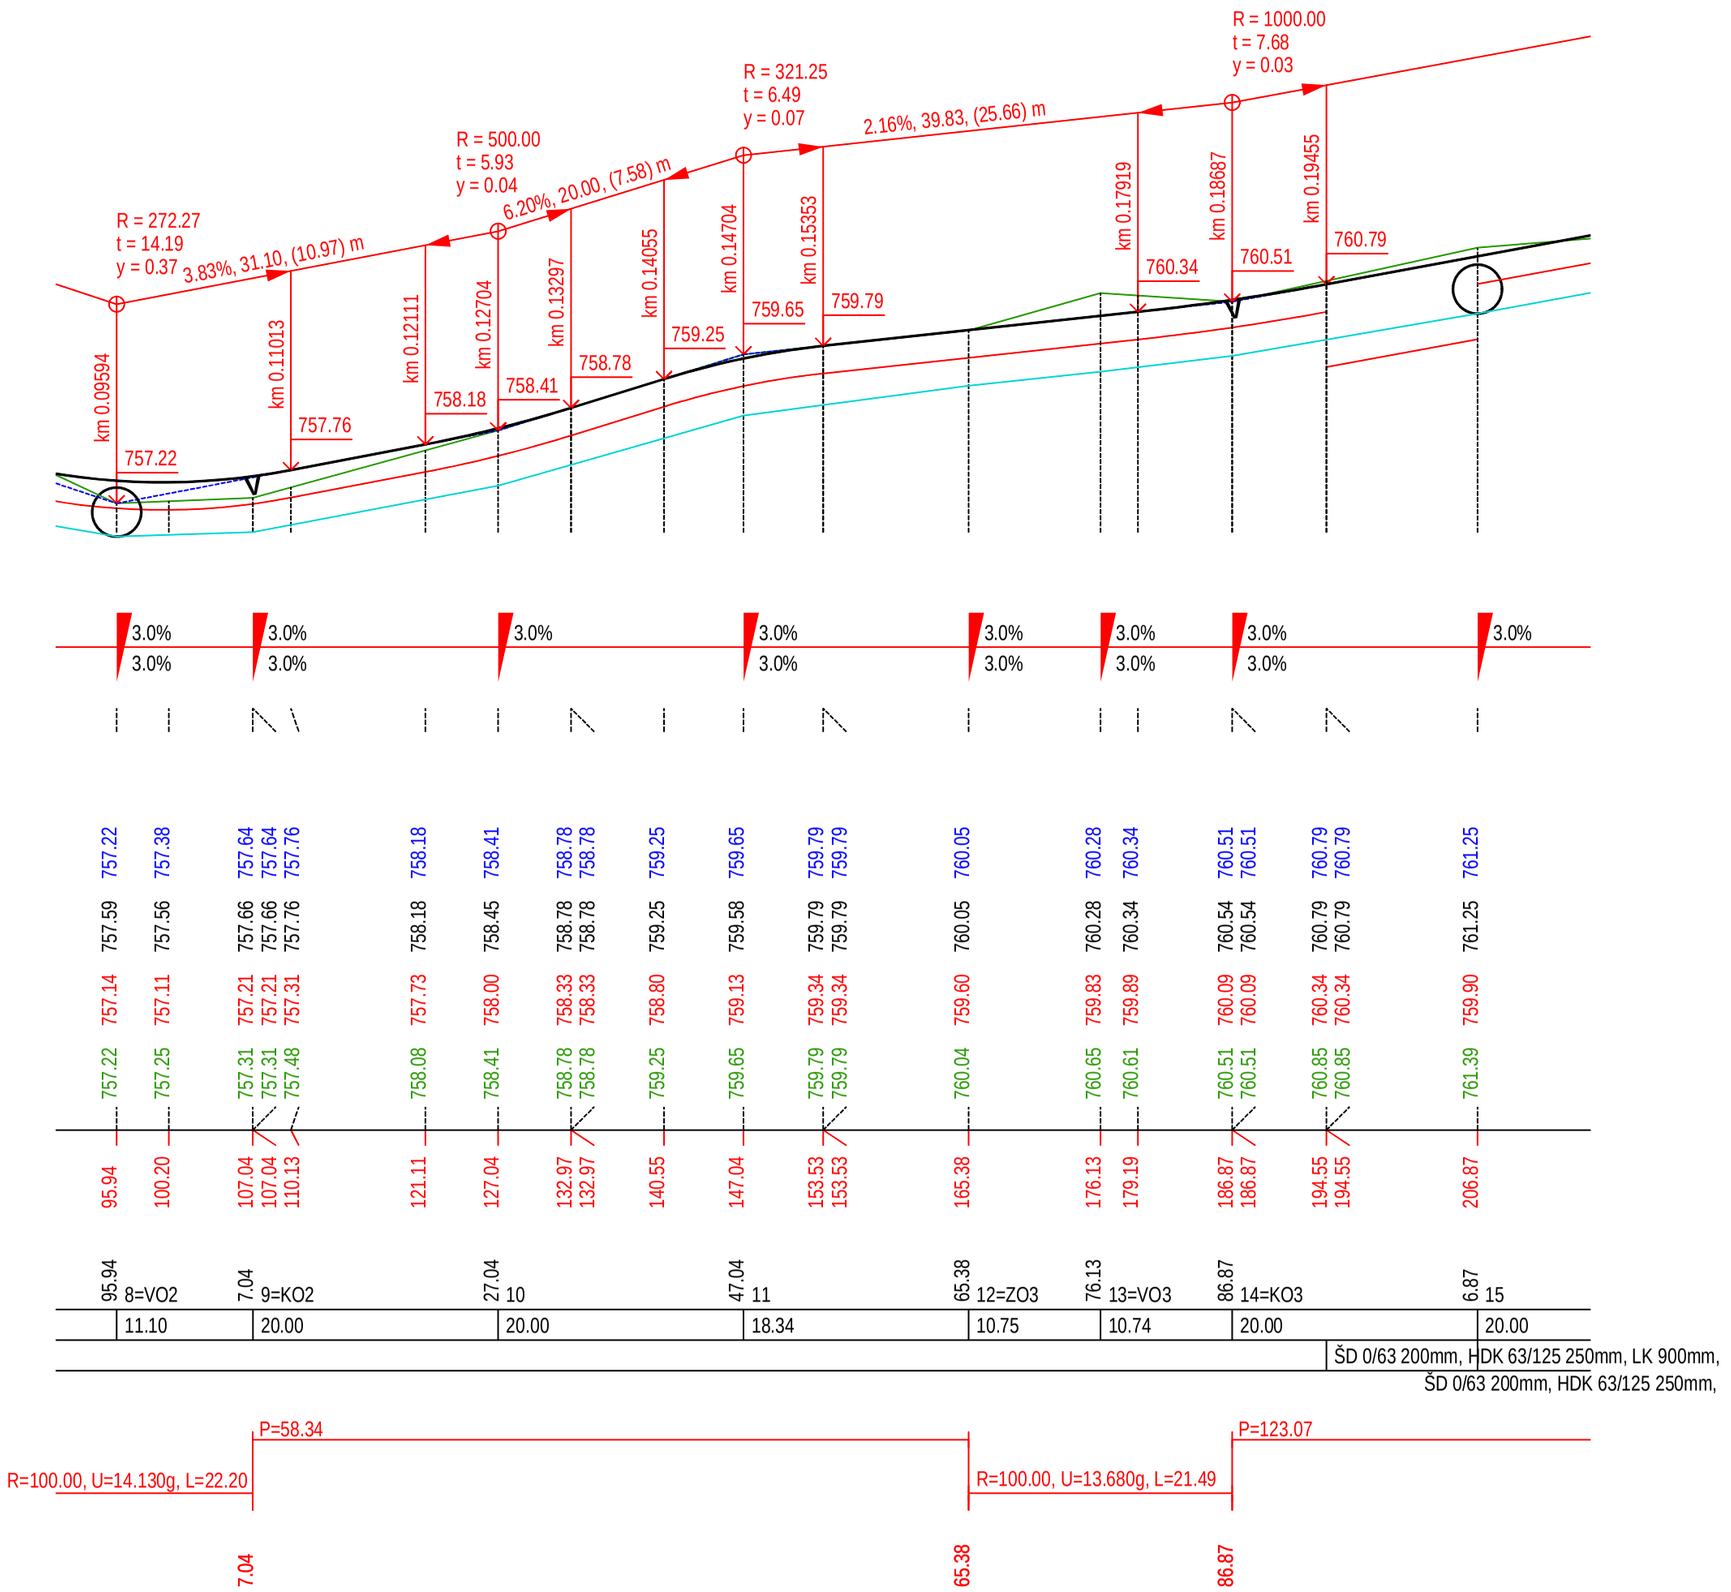
stavba: Lesní cesta "Nad Alpinou 2"