


Příčné řezy - SO102 - větev "B"

(měř.: 1 : 100)

ŘEZ 1=ZO1 km 0.00000 1:100


C.3.16.

stavba: Lesní cesta "Nad Alpinou 2"

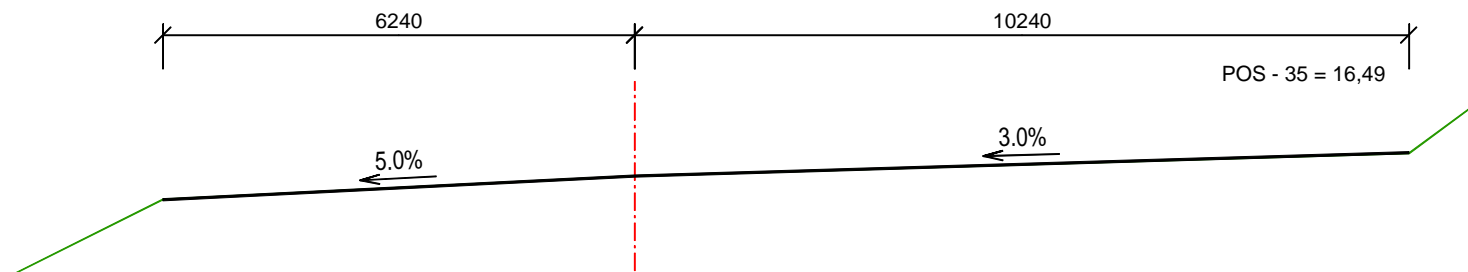

ŘEZ 2=VO1 km 0.00519 1:100


Odh = 0,72
ODK = 1,13
NSh = 3,09
Sn = 3,36
Úph = 10,67

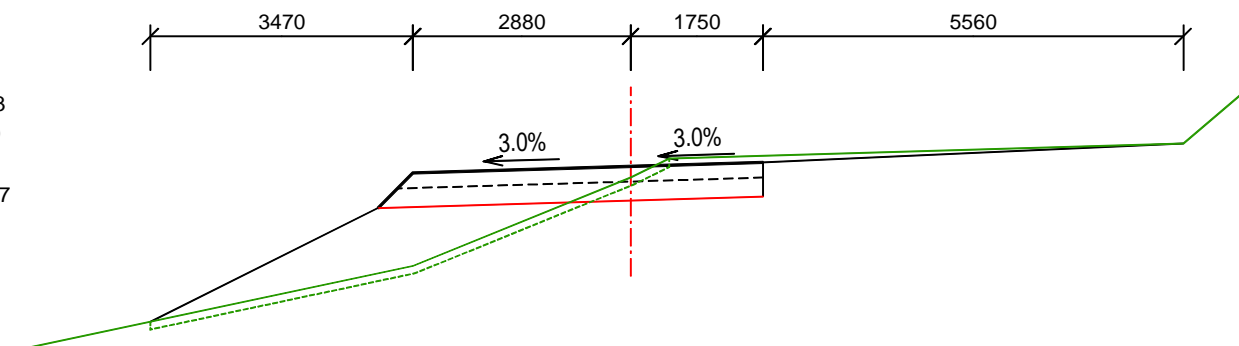

Gtex N400 = 5,10
250 HDK 63/125 = 4,97
200 ŠD 0/63 = 4,74
POS - 35 = 10,20

ŘEZ 3=KO1 km 0.01038 1:100

Odh = 0,72
ODK = 0,72
NSh = 1,66
Sn = 2,19
Úph = 11,50

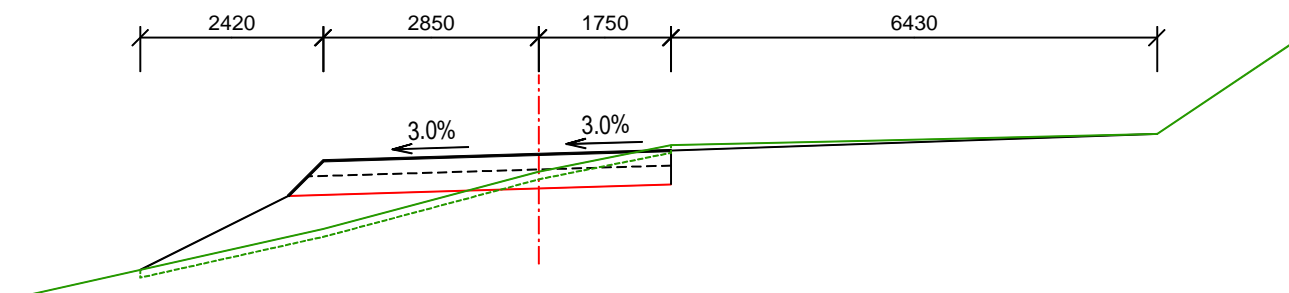

Gtex N400 = 5,07
250 HDK 63/125 = 4,94
200 ŠD 0/63 = 4,71
POS - 35 = 11,03