

Příčné řezy - SO102 - větev "B"


(měř.: 1 : 100)

C.3.19.

stavba: Lesní cesta "Nad Alpinou 2"


ŘEZ 9=KO2 km 0.10915 1:100

Odh = 1,45
 ODK = 1,89
 NSh = 3,17
 Sn = 2,89
 Sz = 2,90
 Úph = 8,93
 Úpn = 0,50

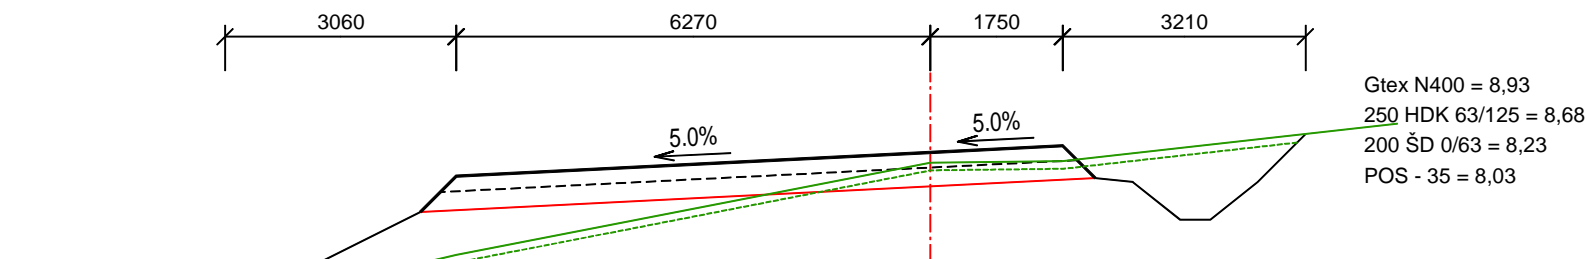

ŘEZ 10=ZO3 km 0.11625 1:100

Odh = 1,51
 ODK = 1,02
 NSh = 5,03
 Sn = 3,86
 Sz = 2,51
 Úph = 8,93
 Úpn = 0,50

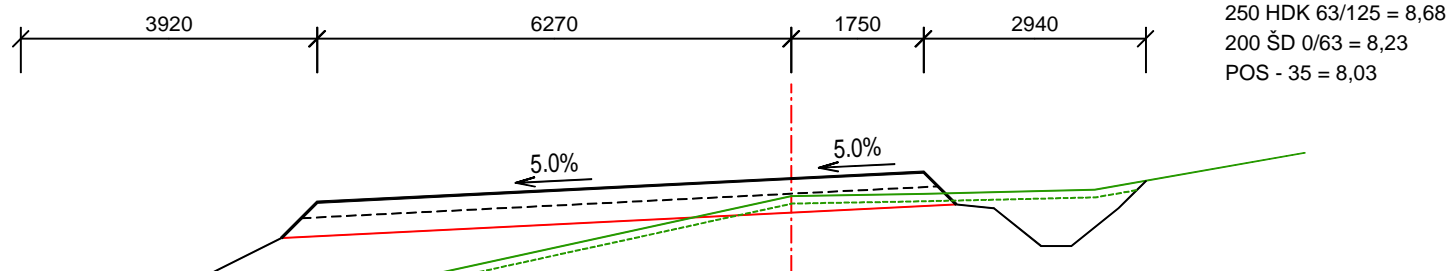

ŘEZ 11=VO3 km 0.12639 1:100

Odh = 0,95
 ODK = 1,26
 NSh = 0,38
 Sn = 7,74
 Úph = 8,93

