M 1: 220

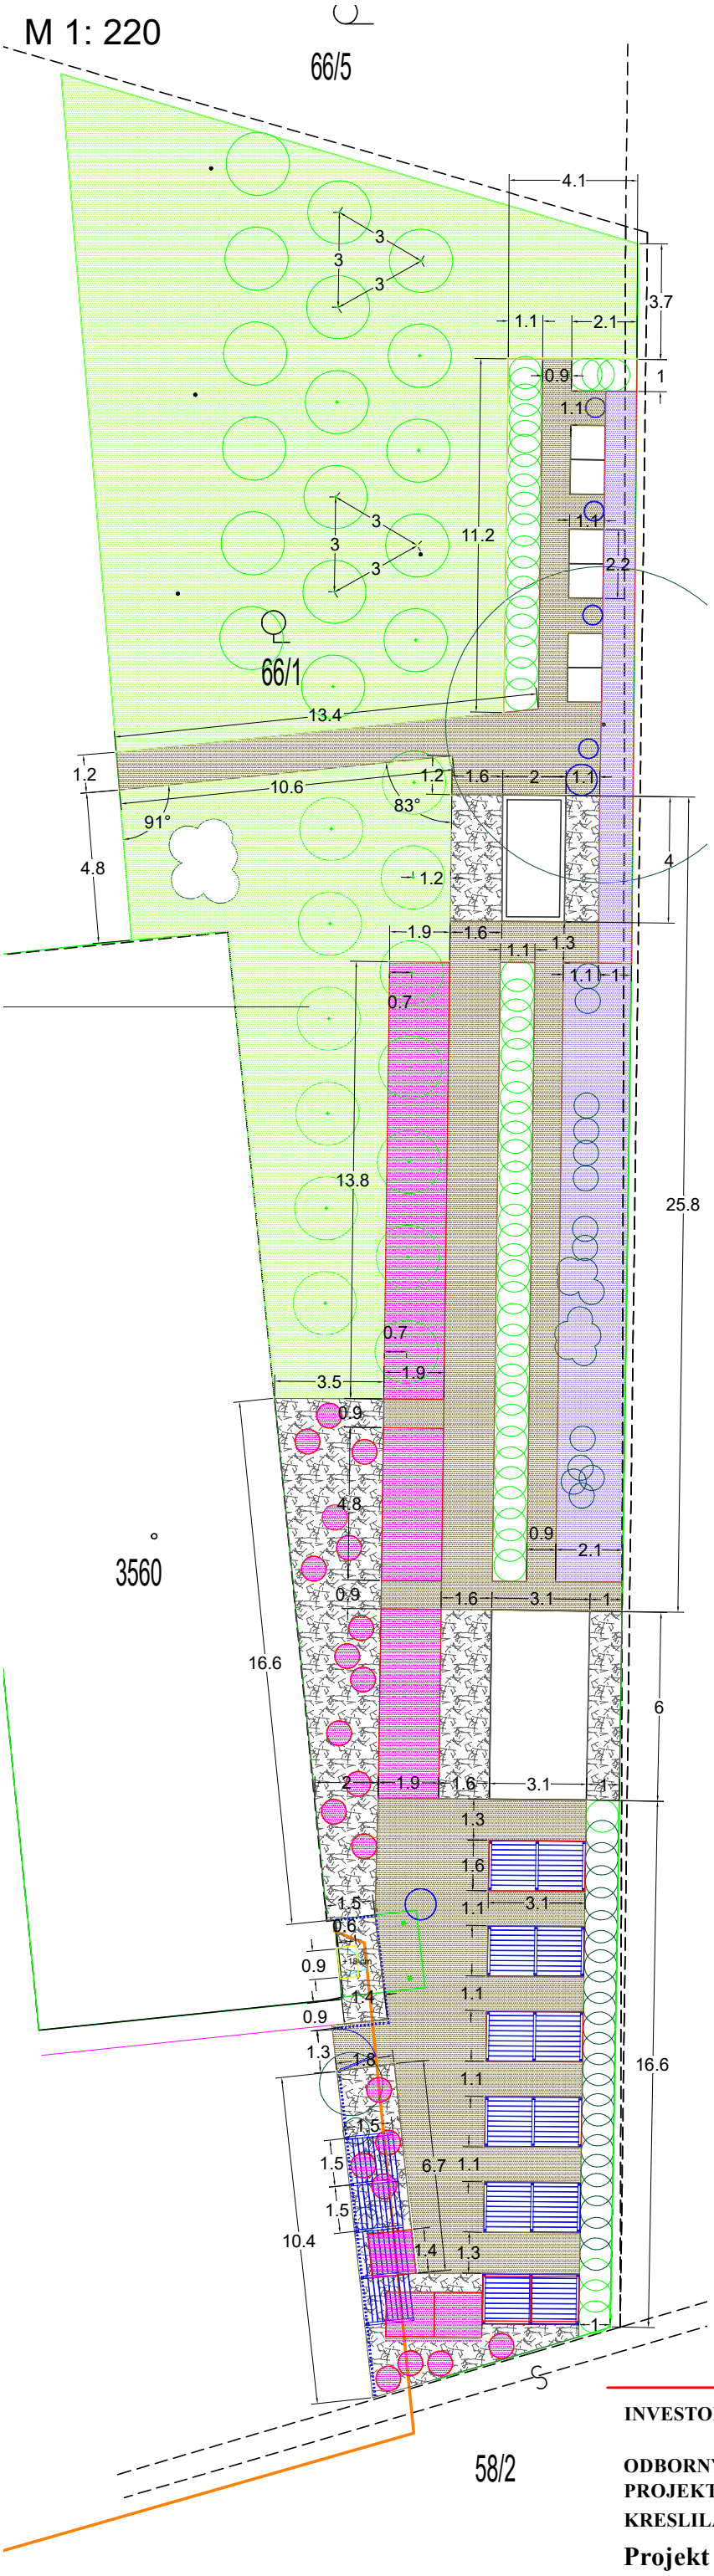

M 1: 110

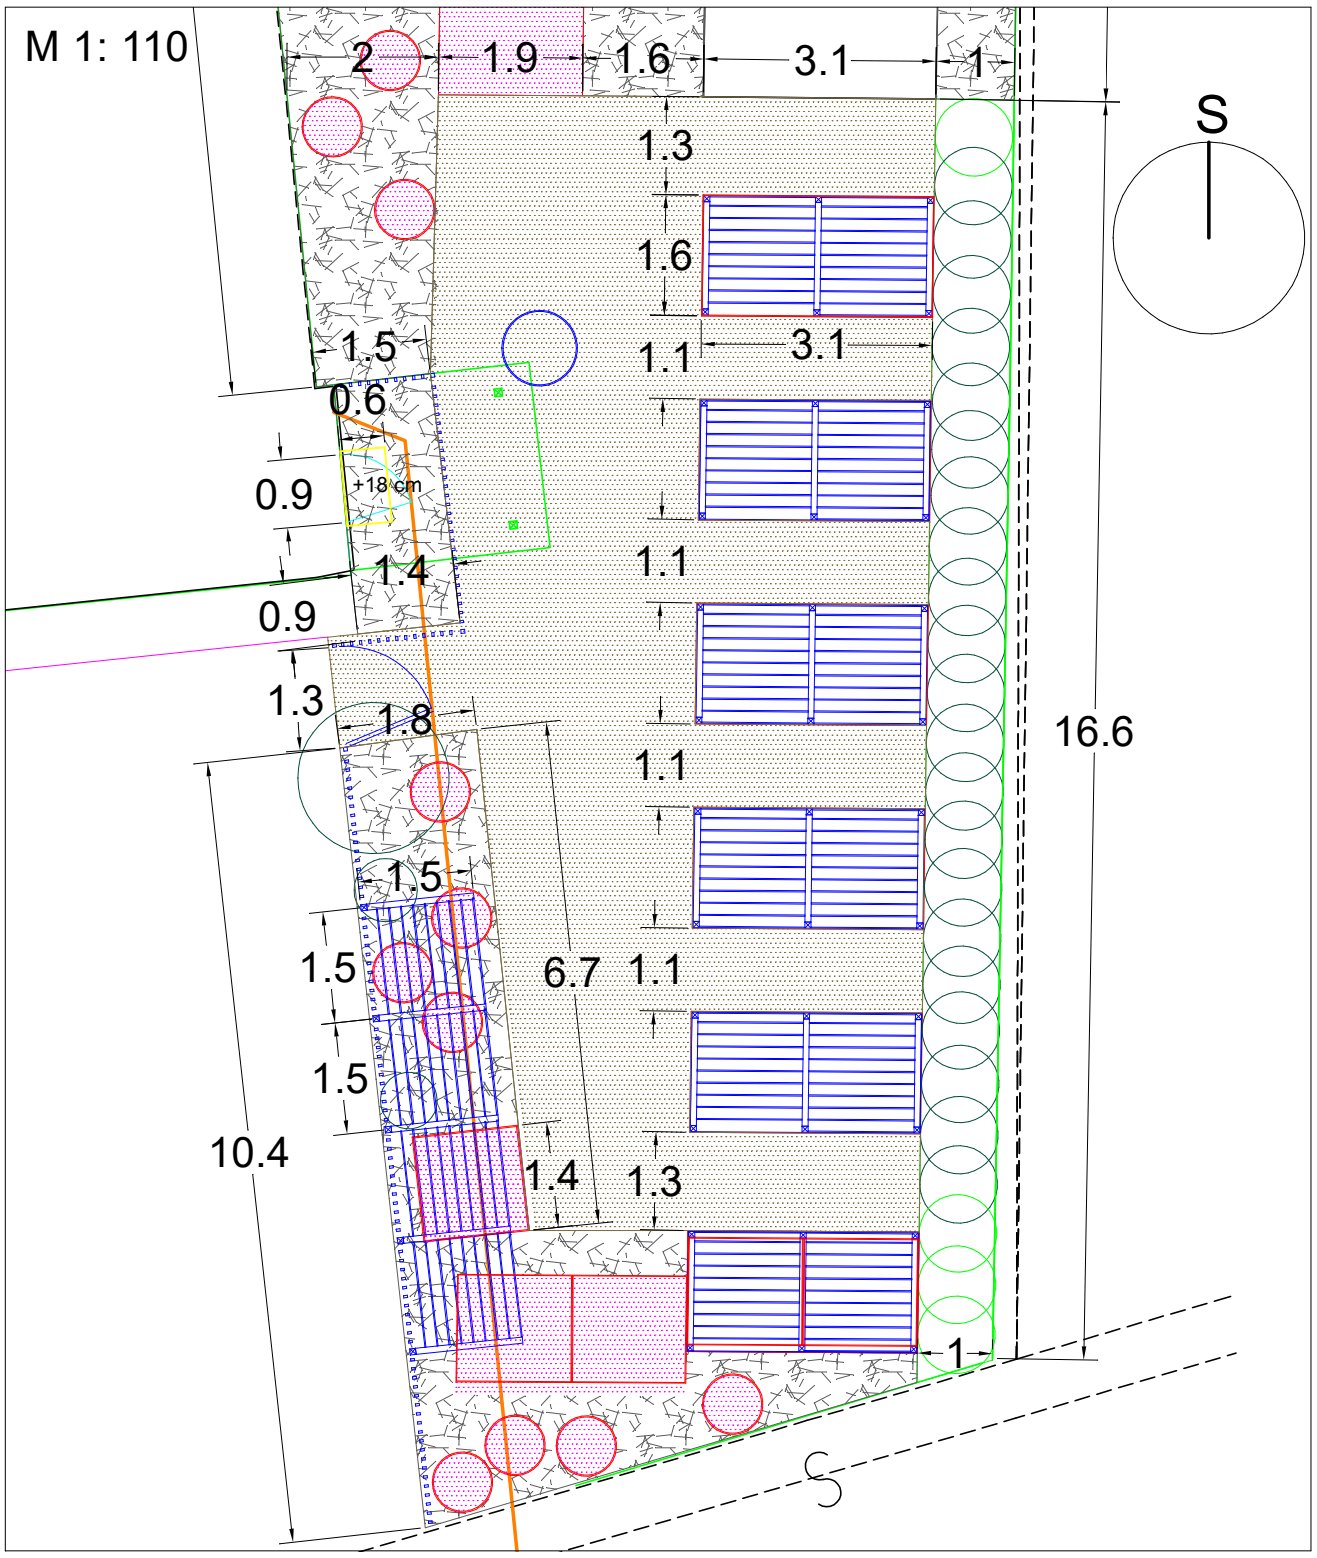

M 1: 147

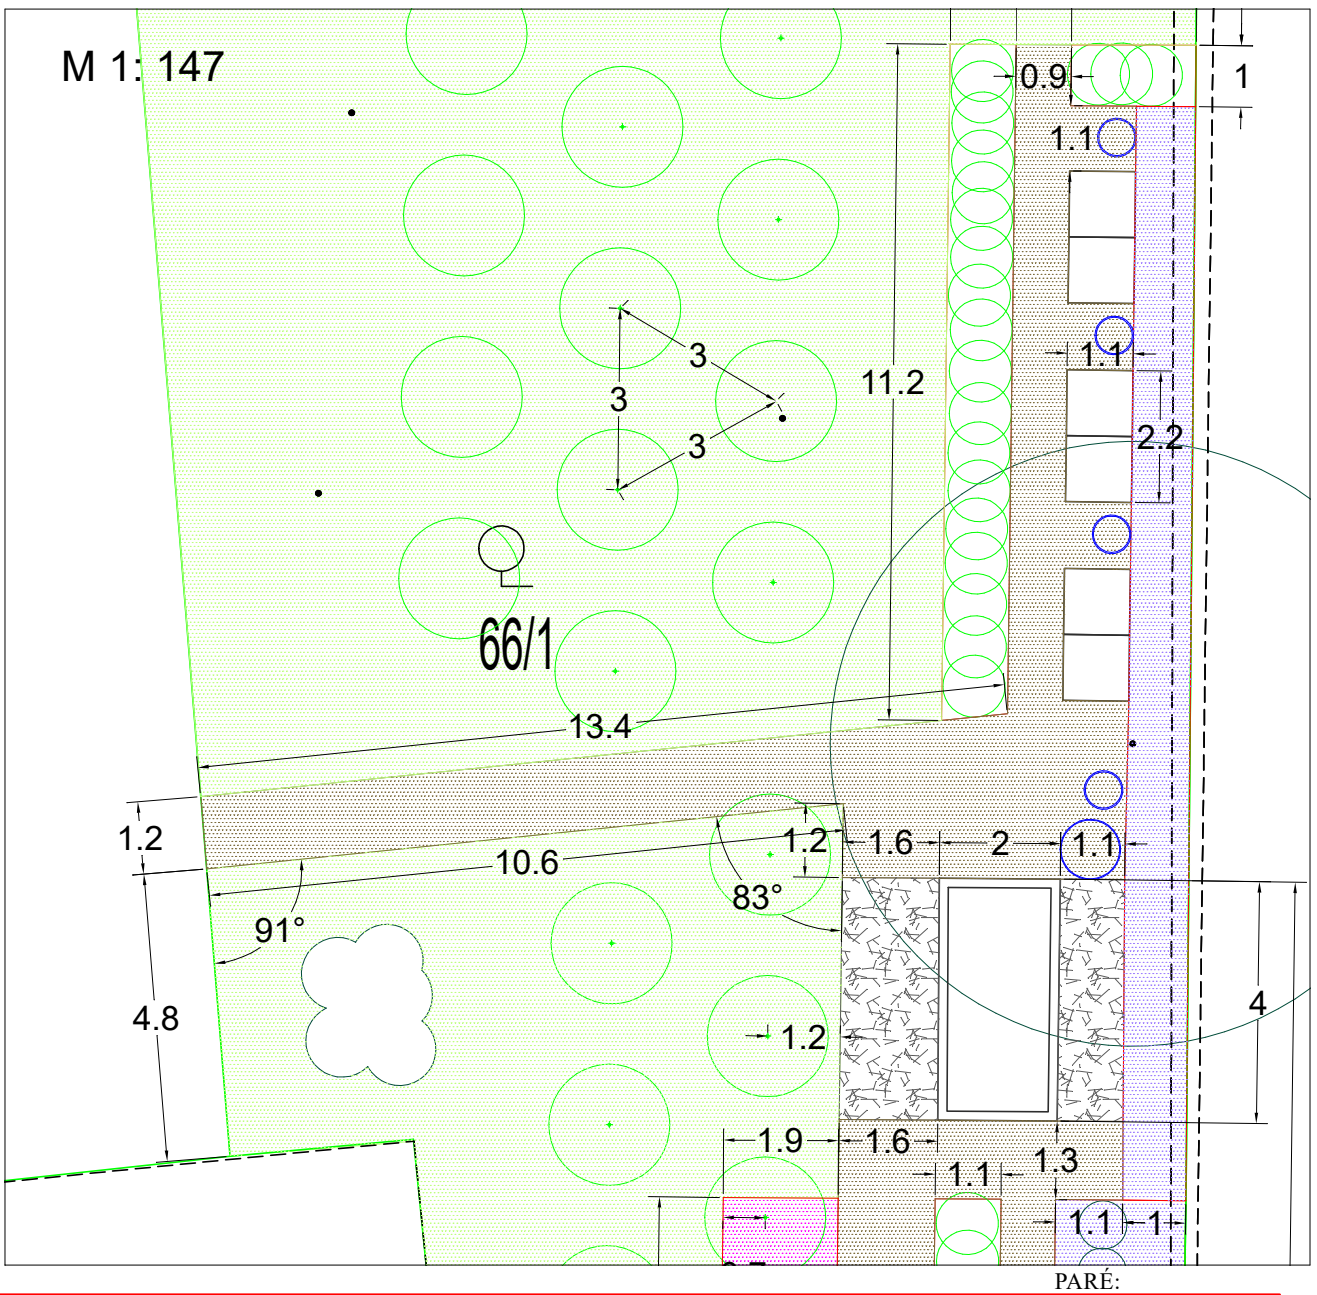

PARÉ:

INVESTOR: Správa Krkonošského národního parku, Dobrovského 3, 543 01 Vrchlabí, IČ: 00088455

07/2017

ODBORNÝ GARANT: Ing. Jiří Martínek

PROJEKTANT: Ing. Petra Löffelmannová, Za vodou 241, Horní Maršov, 542 26

KRESLILA: Ing. Petra Löffelmannová

Projekt rekonstrukce genofondové banky správy KRNAP ve Vrchlabí

Vytyčovací plán

FORMÁT: A3
MĚŘÍTKO: 1:220
DOKUMENT Č.: 3