


VZOROVÝ ŘEZ 1:50

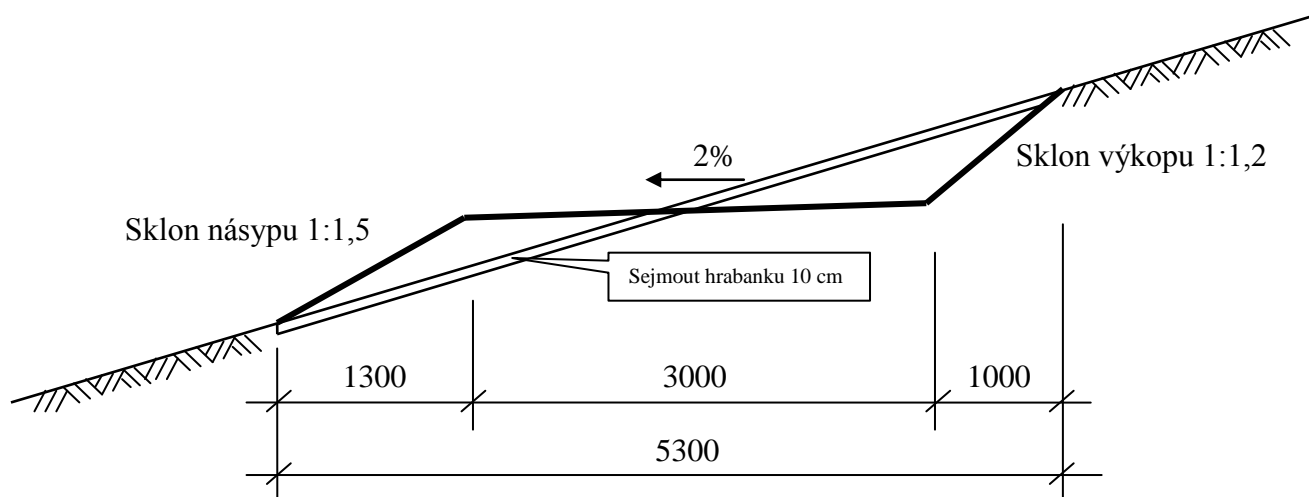

Stávající průměrný příčný sklon terénu v ose svážnice je přibližně 32 %

Projektant: Ing. Jan Kubát		Formát: A4
Pod Parkem 740 54301 Vrchlabí 1		Datum: 9/2014
Akce:		Stupeň:
LC Dřevák		Prováděcí dokumentace
		Č. přílohy: 6
Příloha: Vzorový příčný řez HM 0,00 – 5,50		Měřítko: 1:50
Objednatel: Správa KRNPAP	Katastr: Pec pod Sněžkou	Obec: