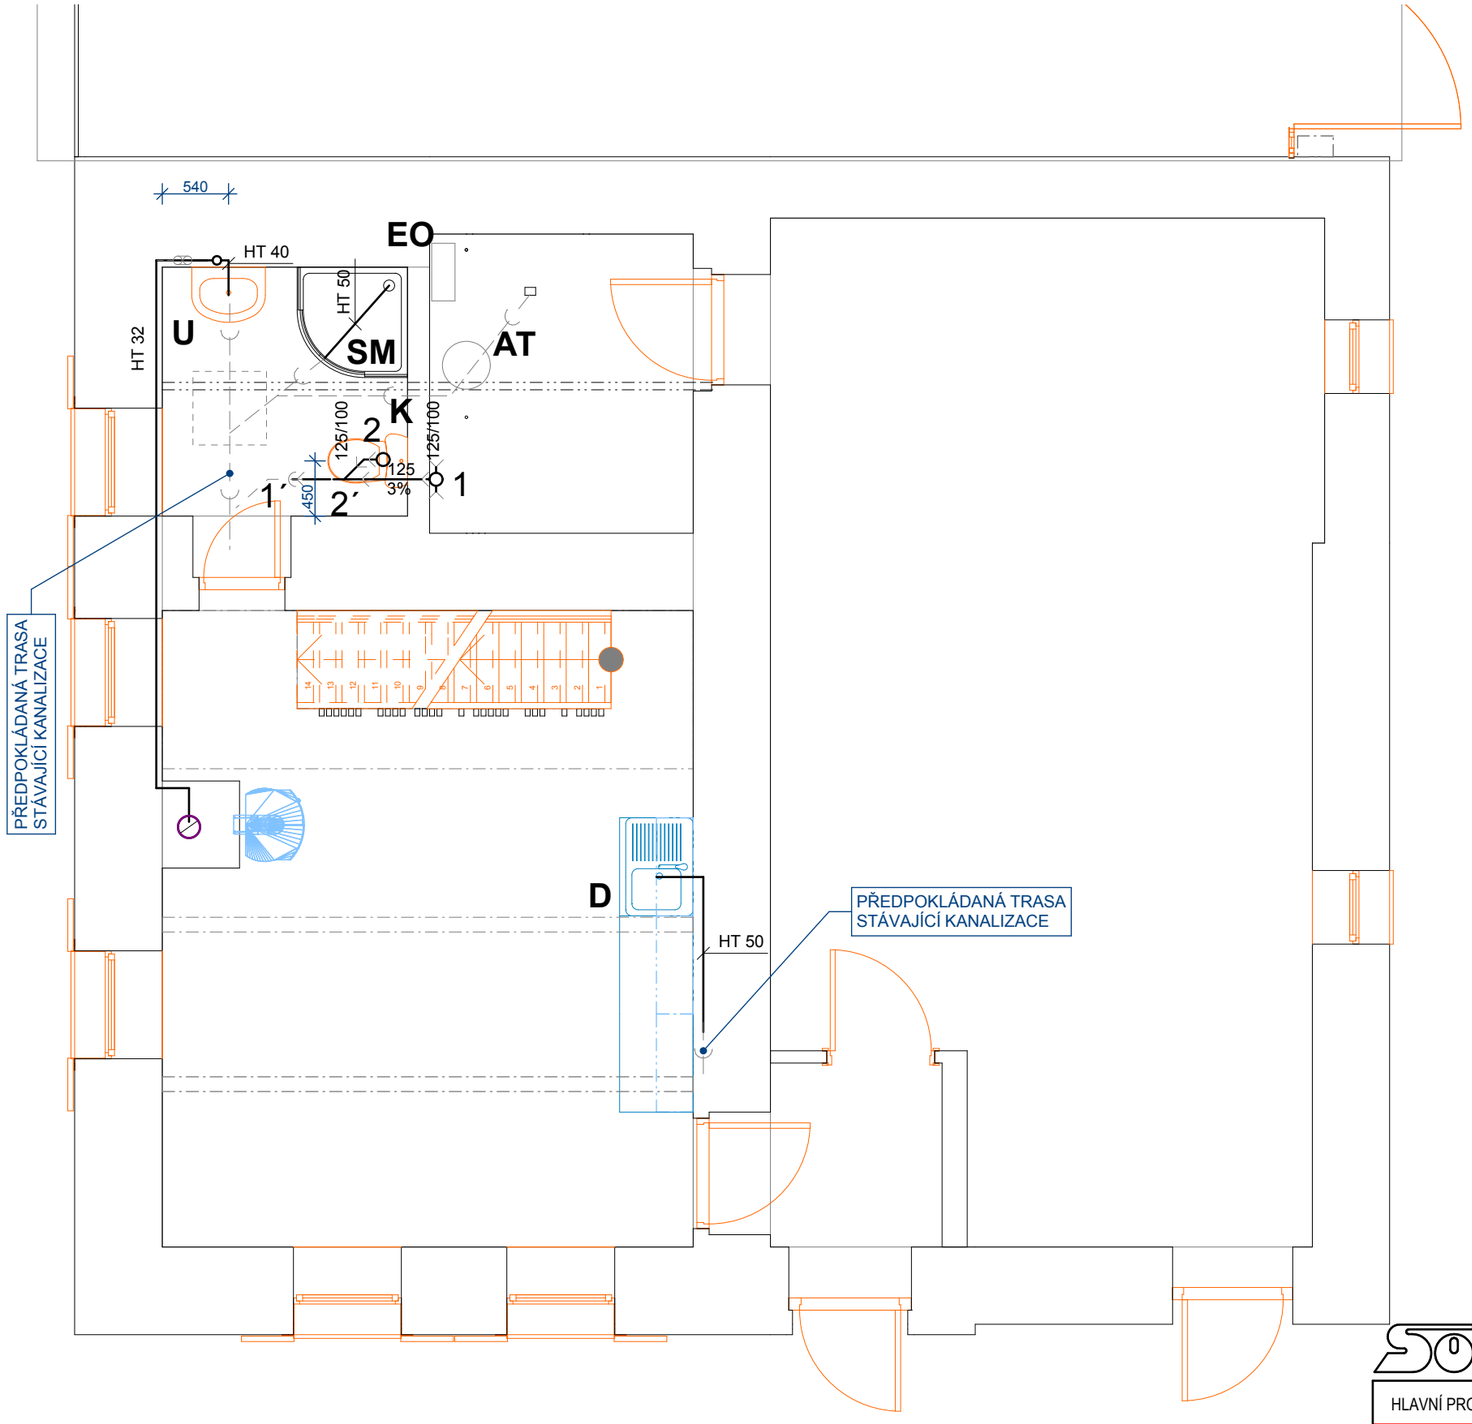

Tabulka místností 1.NP		
Č.	Název místnosti	Plocha (m2)
1.01	ZÁDVEŘÍ	2,10
1.02	SKLAD	34,95
1.03	KUCHYNĚ	22,03
1.04	UMYVÁRNA	4,06
1.05	TECH MÍSTNOST	5,25
		68,39 m2

ŘEZY KANALIZACE

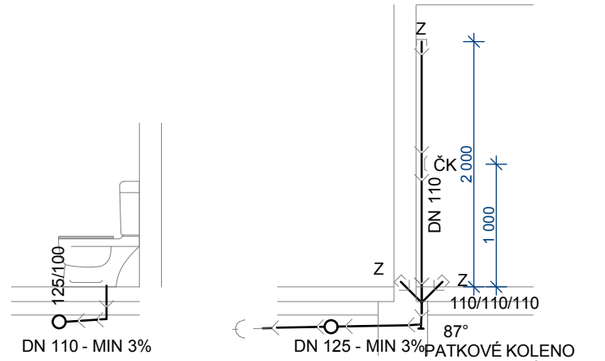

PŘED ZAHÁJENÍM PRACÍ NA NOVÉ KANALIZACI NUTNO ODKRYTÍM ZJISTIT SKUTEČNOU POLOHU A HLOUBKU STÁVAJÍCÍCH LEŽATÉ SVODŮ, NOVĚ NAVRŽENOU KANALIZACI PŘISPŮSOBIT SKUTEČNÉMU STAVU

LEGENDA

NAVRŽENÉ LEŽATÉ POTRUBÍ KG PVC-U A ODPADNÍ HT-SYSTÉM

NAVRŽENÉ PŘÍPOJOVACÍ PŘIPOJOVACÍ POTRUBÍ HT - SYSTÉM

STÁVAJÍCÍ ODPADNÍ POTRUBÍ SPLAŠKOVÉ KANALIZACE
PŘEDPOKLÁDANÉ VEDENÍ

ČK ČISTÍCÍ KUS
Z ZÁTKA

LEGENDA ZAŘIZOVACÍCH PŘEDMĚTŮ VIZ SAMOSTATNÝ VÝKRES

POZNÁMKA
DRÁŽKY A PRŮRAZY PRO INSTALACE BUDOU PROVEDENY DLE TOHOTO VÝKRESU

Sollertia

HLAVNÍ PROJEKTANT	ODPOVĚDNÝ PROJEKTANT	VYPRACOVAL	
ING. VLADISLAV JÁNA	ING. MIROSLAV MOŽÍŠ	ING. MIROSLAV MOŽÍŠ	
INVESTOR	SPRÁVA KRKONOŠSKÉHO NÁRODNÍHO PARKU VRCHLABÍ	ZAKÁZKA	52-2014
MÍSTO	STRÁŽNÉ	DATUM	04-2015
AKCE	OPRAVA OBJEKTU Č.P. 101 STRÁŽNÉ	STUPEŇ	DPS
		FORMÁT	
PŘÍLOHA	ZDRAVOTNĚ TECHNICKÉ INSTALACE **KANALIZACE - PŮDORYS 1.NP**	MĚŘÍTKO **1:50**	**D.4.02.**