


R1 - list 1

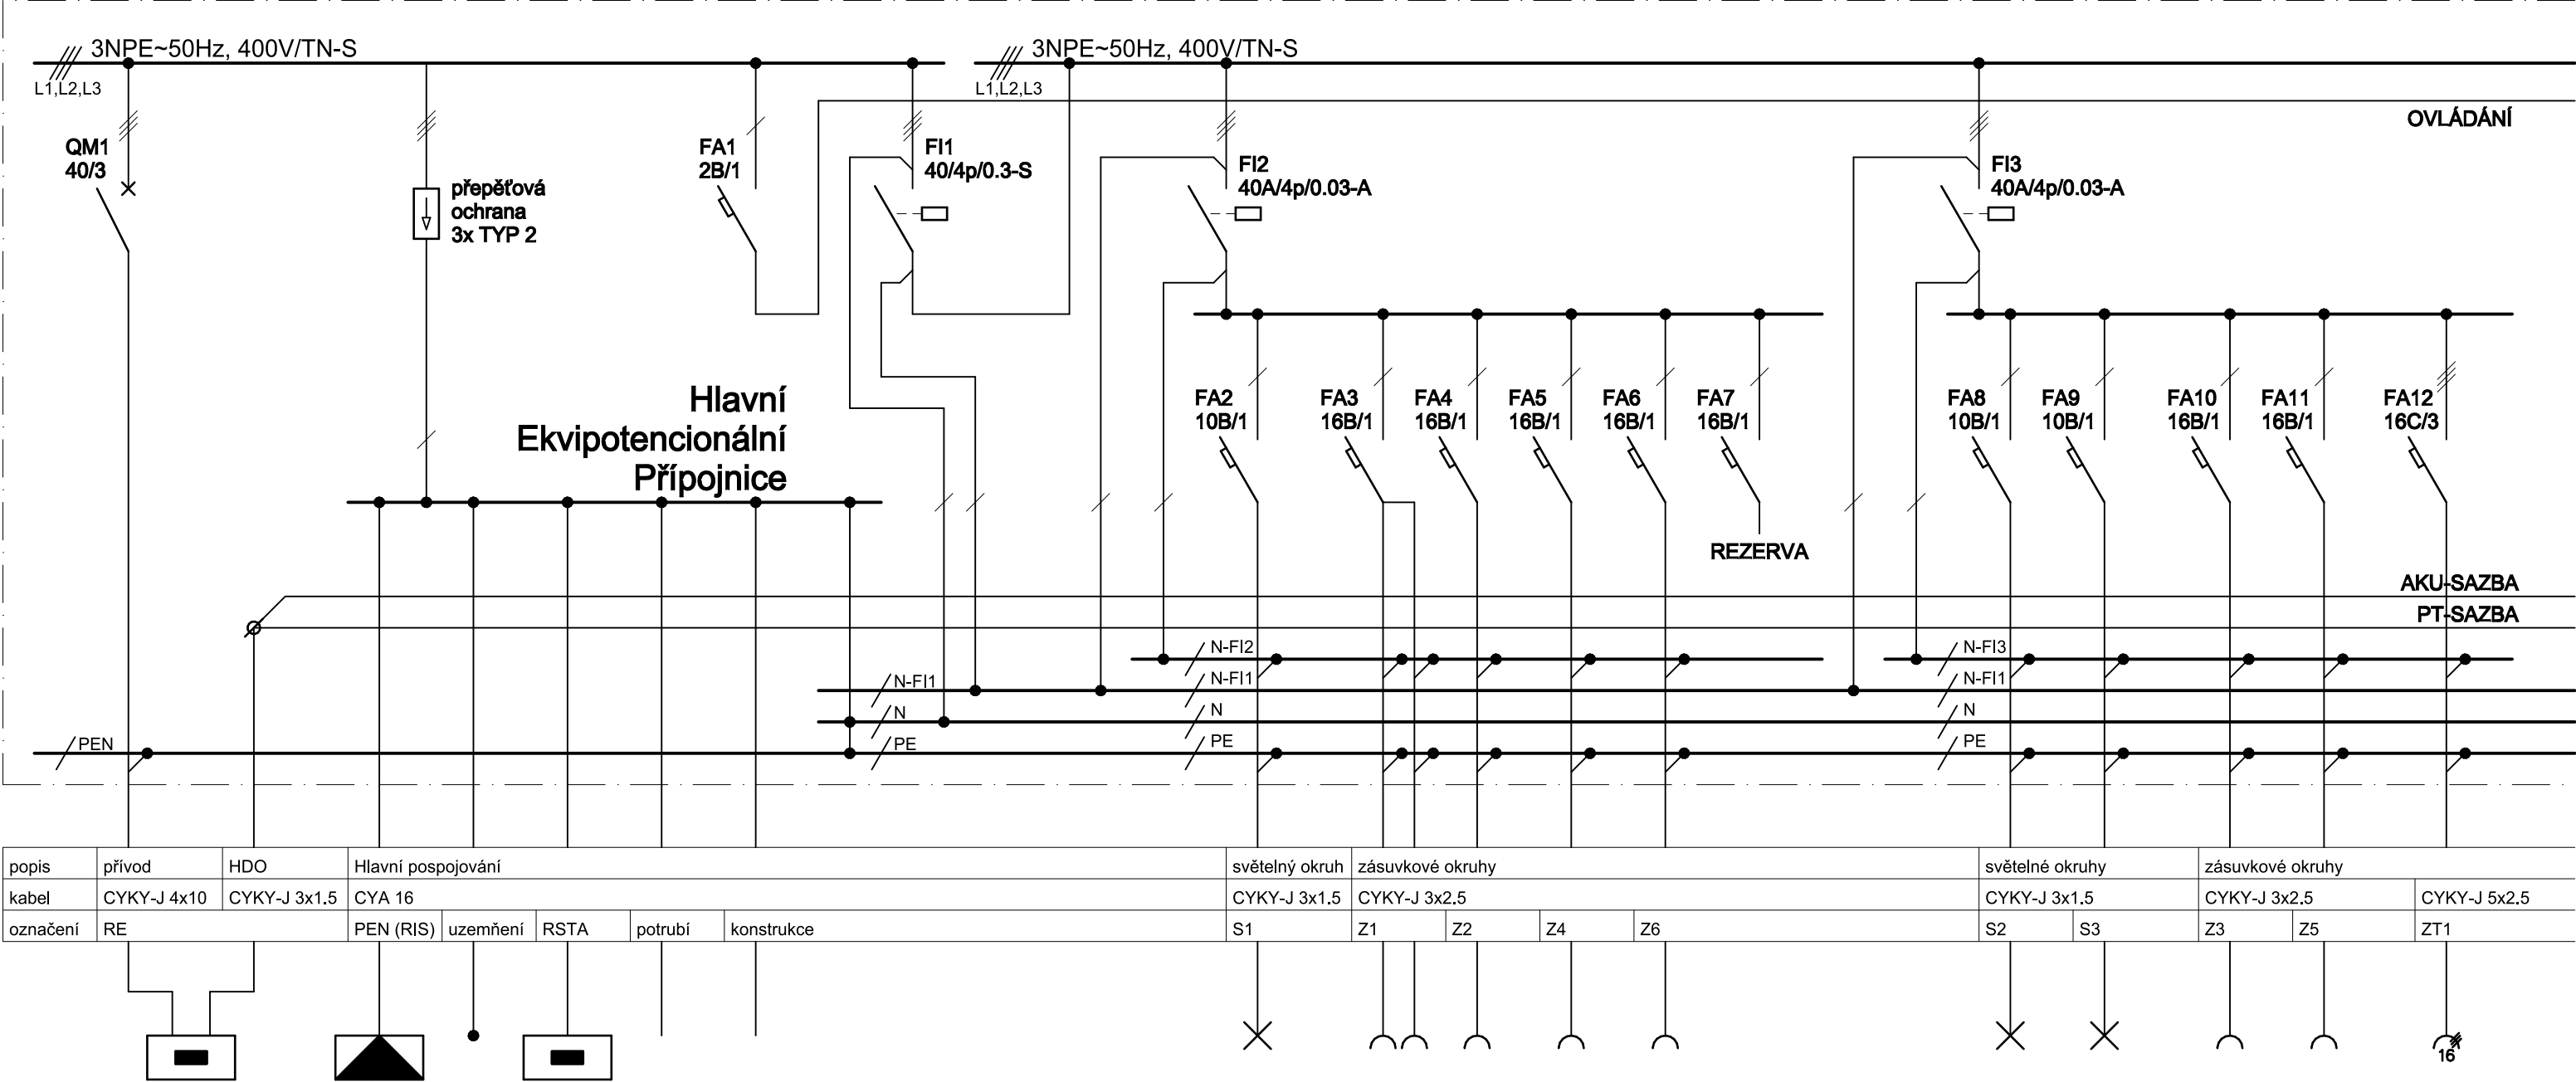

ROZVADĚČ R1:

- TYP

ROZMĚRY

ROZMĚRY VÝKLENKU

SOUSTAVA

JMENOVITÝ PROUD

ZKRATOVÁ ODOLNOST

KRYTÍ

OCHRANA PŘED ÚRAZEM ELEKTRICKÝM PROUDEM ŽIVÝCH ČÁSTÍ

NEŽIVÝCH ČÁSTÍ
- velkoobsahový oceloplechový rozvaděč pod omítku, 96 modulů

- š=590mm, v=770mm, hl=136mm

- š=480mm, v=705mm, hl=127mm

- 3PEN~50Hz, 400V/TN-C (DO MÍSTA ROZDĚLENÍ)

- 3NPE~50Hz, 400V/TN-S

- 40 A

- 10 kA

- IP 30


- KRYTÍM A IZOLACÍ

- AUT. ODPOJENÍM OD ZDROJE, PROUDOVÝM CHRÁNIČEM



HLAVNÍ PROJEKTANT		ODPOVĚDNÝ PROJEKTANT		VYPRACOVAL	
Ing. Vladislav Jána		Ing. Miroslav Podlipný		Lukáš Jirásek	
INVESTOR Správa Krkonošského národního parku Vrchlabí				ZAKÁZKA	52-2014
MÍSTO Strážné, kraj Královéhradecký				DATUM	Duben 2015
AKCE OPRAVA OBJEKTU čp. 101, STRÁŽNÉ ELEKTROINSTALACE				STUPEŇ	DPS
				FORMÁT	4 A4, 2 listy
PŘÍLOHA Rozvaděč R1 - list 1				LIST / POČET LISTŮ 1 / 2	D.5.8

R1 - list 2

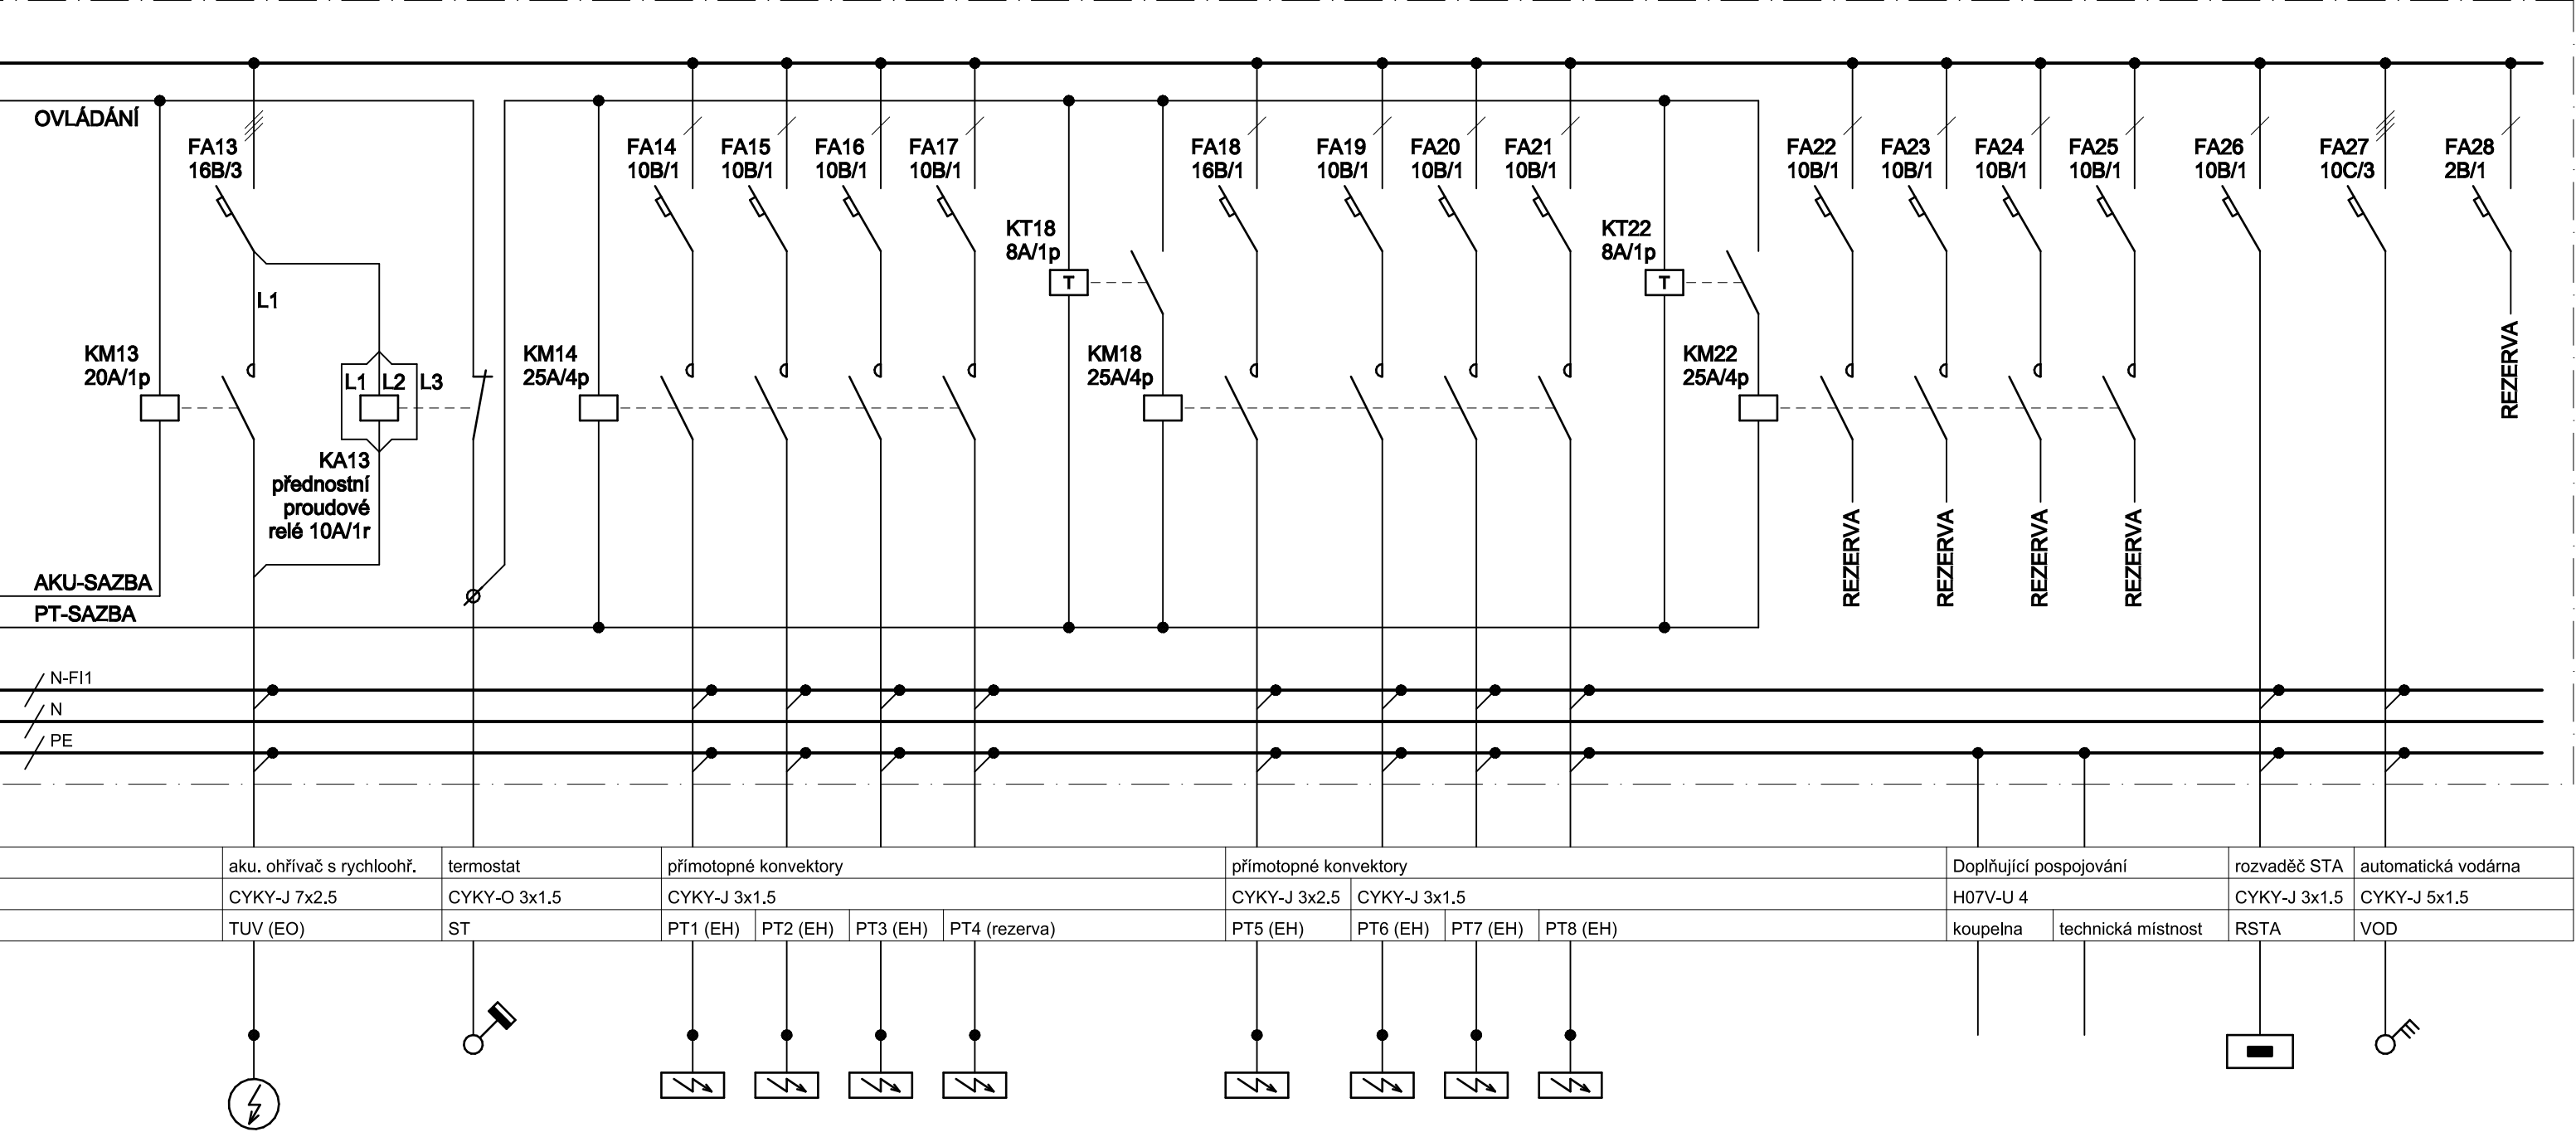

Solertia

HLAVNÍ PROJEKTANT		ODPOVĚDNÝ PROJEKTANT		VYPRACOVAL	
Ing. Vladislav Jána		Ing. Miroslav Podlipný		Lukáš Jirásek	
INVESTOR Správa Krkonošského národního parku Vrchlabí				ZAKÁZKA	52-2014
MÍSTO Strážné, kraj Královéhradecký				DATUM	Duben 2015
AKCE OPRAVA OBJEKTU čp. 101, STRÁŽNÉ ELEKTROINSTALACE				STUPEŇ	DPS
				FORMÁT	4 A4, 2 listy
PŘÍLOHA Rozvaděč R1 - list 2				LIST / POČET LISTŮ 2 / 2	D.5.8