



BETON:

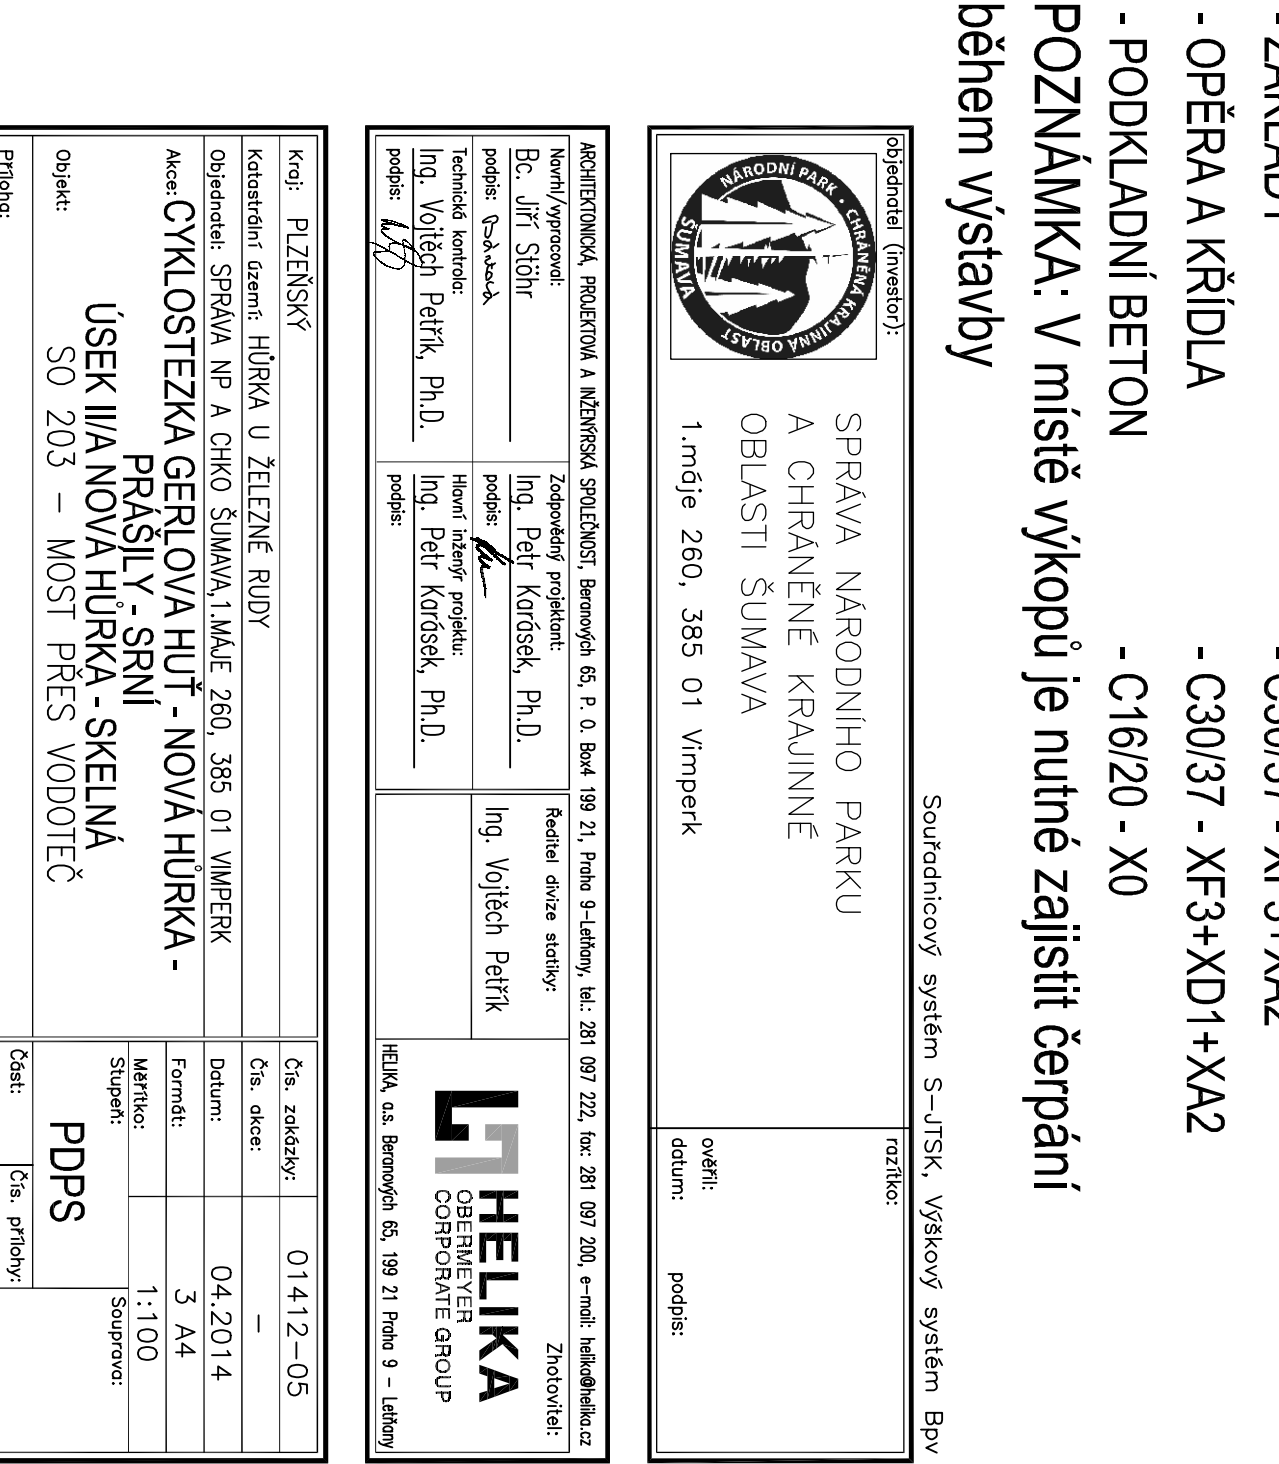

<p>objednatel (investor):</p>	<p>ročník:</p>
 <p>SPRÁVA NÁRODNÍHO PARKU A CHRÁNĚNÉ KRAJINĚ OBLASTI ŠUMAVA</p> <p>1.měje 260, 385 01 Vimperk</p>	<p>ověřil:</p> <p>datum:</p> <p>podpis:</p>

ARCHITEKTURNÁ PRÁCEJTEĽNÁ A INŽENÝRSKÁ SPOLEČNOSŤ, Bernolákova 65, P. O. Box 199 21, Praha 9 - Letňany, tel.: 281 097 222, fax: 281 097 200, e-mail: helika@helika.cz		Zhotoviteľ:  HELIKA GERMANEYER CORPORATE GROUP
Normy/výpracováno: Bc. Jiří Štöhr podpis: <i>[signature]</i>	Zodpovedný projektant: Ing. Petr Kardošek, Ph.D. podpis: <i>[signature]</i>	
Technická kontrola: Ing. Vojtěch Petřík, Ph.D. podpis: <i>[signature]</i>	Hlavní inženýr projektu: Ing. Petr Kardošek, Ph.D. podpis: <i>[signature]</i>	
Realizaci dle záměru státního:		
		Ing. Vojtěch Petřík
		HELIKA, a.s., Bernolákova 65, 199 21 Praha 9 – Letňany

Kraj:	PLZEŇSKÝ		
Katastrální území:	HÚRKÁ U ŽELEZNÉ RUDY		
Objednatel:	SPRÁVA NP A CHKO ŠUMAVA, I.MAJE 260, 385 01 VIMPERK		
Akce:	CYKLOSTEZKA GERLOVA HUŤ - NOVÁ HÚRKÁ - PRAŠILY - SRNÍ		
Objekt:	ÚSEK II/A NOVÁ HÚRKÁ - SKELNÁ SO 203 – MOST PŘES VODOTEČ		
Přiloha:	VÝKRES VÝKOPŮ		
Čís. zakázky:	01412-05		
Čís. akce:	-		
Datum:	04.2014		
Formát:	3 A4		
Měřítko:	1:100		
Stupeň:	Souprava:		
Část:	PDPS		
Čís. přílohy:	B-203 009		