



PŮDORYS

1:100

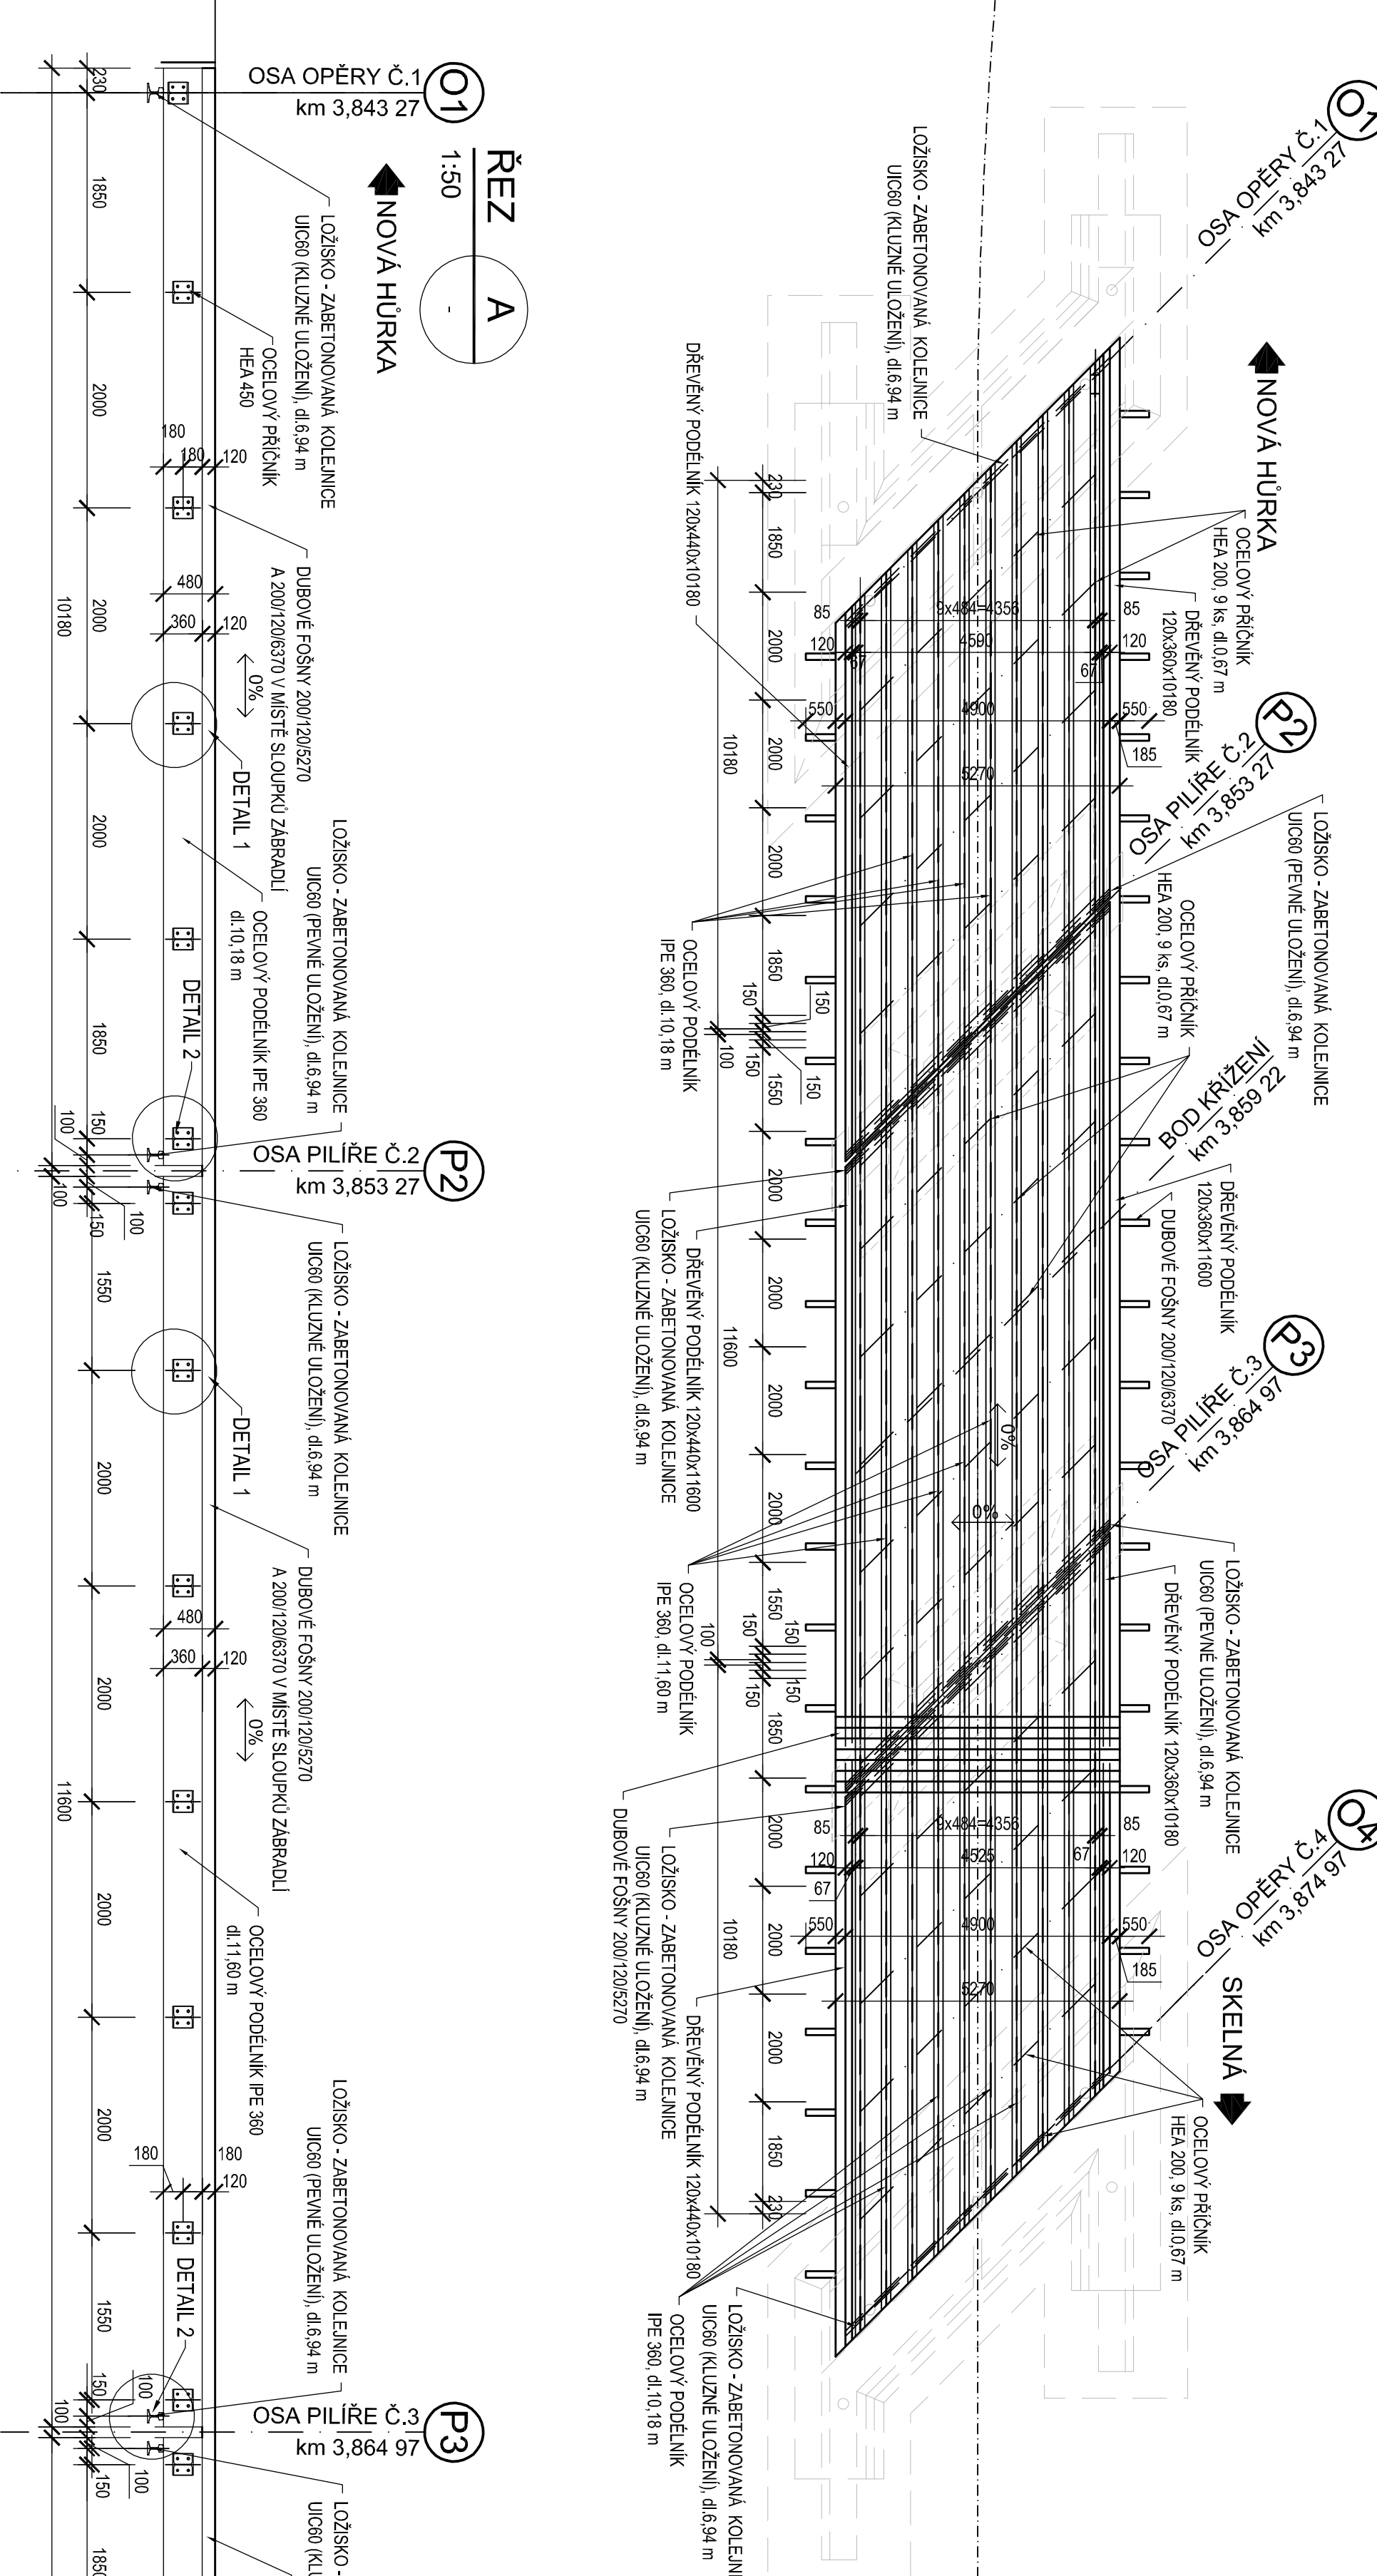


PŘÍČNÝ ŘEZ

1:25

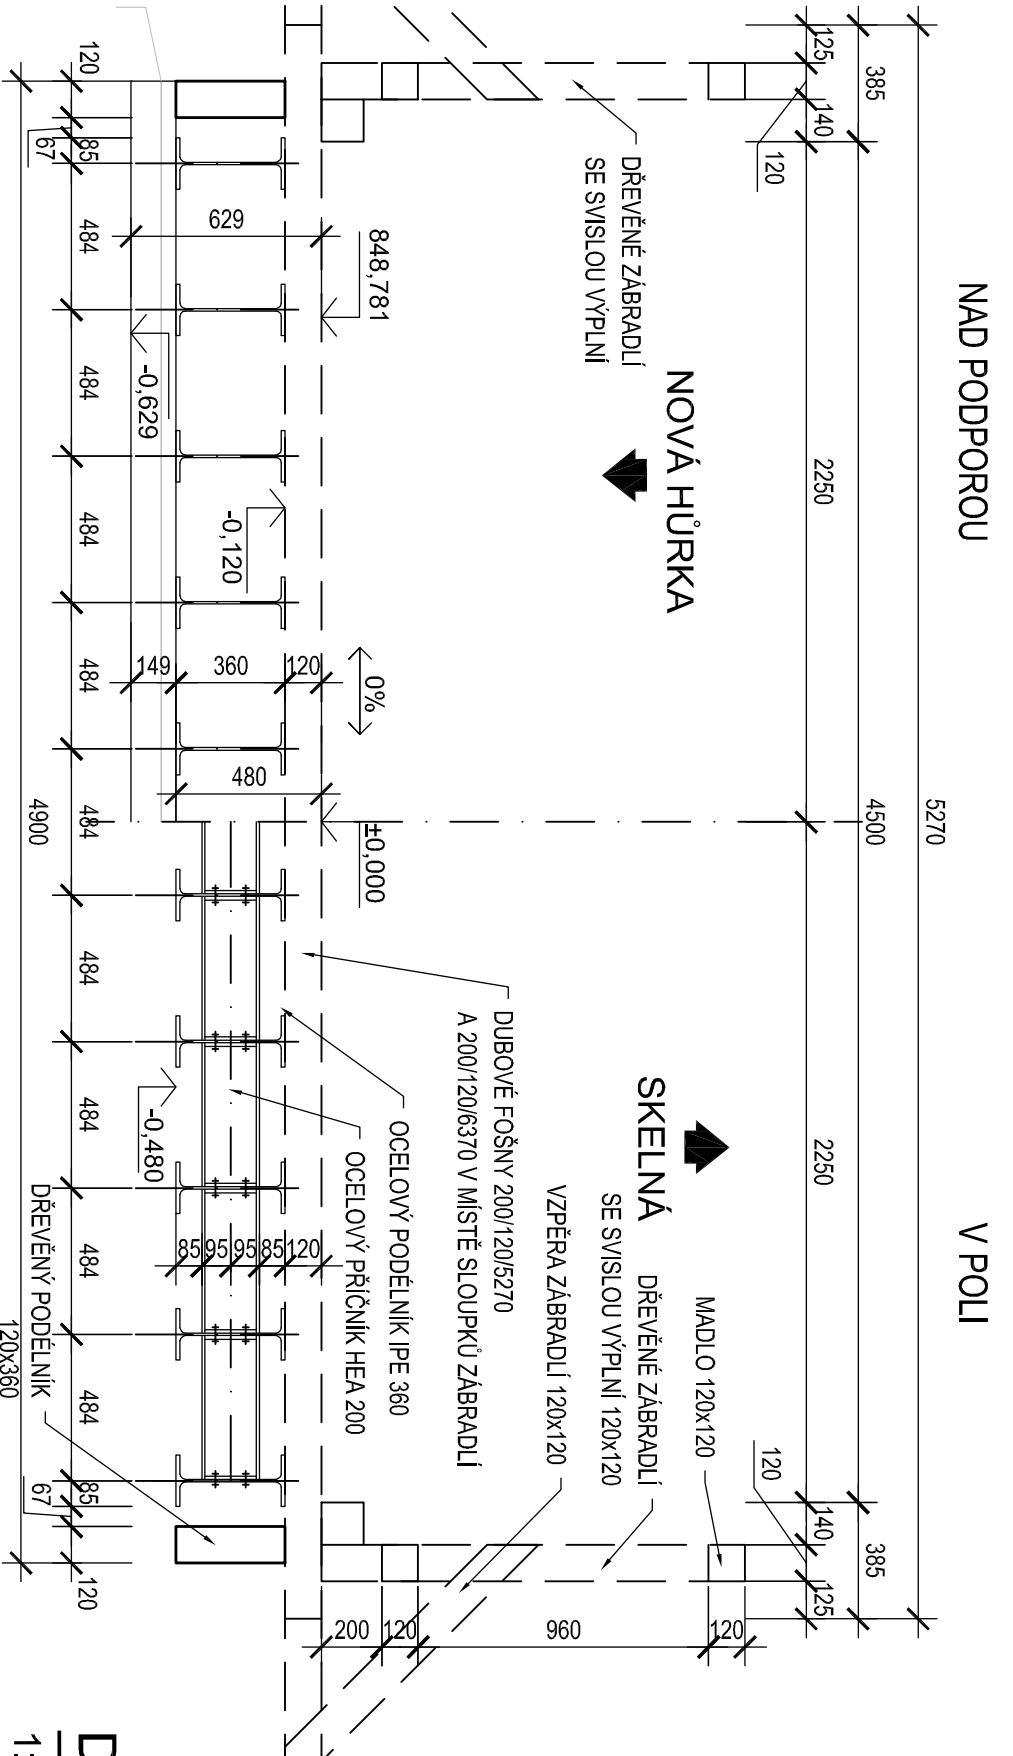

SCHEMA PEVNÝCH

PODPOR

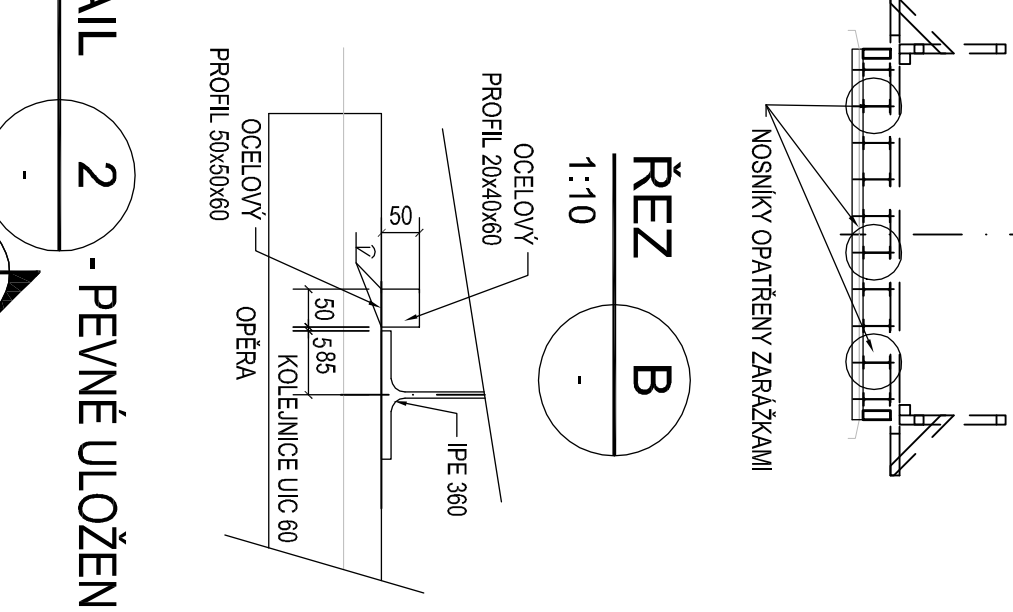

MATERIÁLY:

BETON:	ZÁKLADY OPĚRY, KŘÍDLA, PILÍŘE PODKLADNÍ BETON	C30/37 - XF3+XA2 C30/37 - XF3+XD1+XA2 C16/20 - X0
BETONÁŘSKÁ VÝZTUŽ:	B500B	
DŘEVO:	KRAJINÍ PODÉLNÍKY MOSTNICE ZABRADLÍ	D30, DUB ROSTLÉ DŘEVO C20
OCEĽ:	S355J2N	
SPOJOVACÍ MATERIÁL:	SVORINKY f _t = 800 MPa ŠROUBY 8.8	
PROTIKOROZNÍ OCHRANA:	viz. TZ	



Národní park Šumava

Správa Národního parku
a chráněné krajinné
oblasti Šumava

1. máje 260, 385 01 Vimperk

rozdíl:

ověřil:

podpis:

Soutěžnicový systém S-JTSK, výškový systém Bvz

ARCHITEKTONICKÁ PROJEKČNÍ A INŽENÝRSKÁ SPOLEČNOST, Bernartická 65, P. O. Box 198 21, Písnice 9-Letňany, tel.: 281 097 222, fax: 281 097 200, e-mail: helika@helika.cz	Zodpovědný projektant: Ing. Petr Kariševský, Ph.D.	Realizace dle stavebního:	Ing. Vojtěch Petřík
Namýšlivo: Ing. Jitka Běláková	podpis: Ing. Petr Kariševský, Ph.D.	Hlavní inženýr projektu:	Ing. Petr Kariševský, Ph.D.
Technická kontrola:	Ing. Vojtěch Petřík, Ph.D.	podpis:	Ing. Petr Kariševský, Ph.D.
HELIKA, s.r.o. Bernartická 65, 198 21 Písnice 9 - Letňany			

Kraj: PLZEŇSKÝ	Čís. zakázky:	01412-05
Katastrální území: HÚRKA U ŽELEZNÉ RUDY	Čís. díla:	-
Objednatel: SPRÁVA NP A CHKO ŠUMAVA, 1. máje 260, 385 01 VIMPERK	Datum:	04.2014
Acce: CYKLOSTEZKA GERLOVA HUŤ - NOVÁ HÚRKA - PRAŠILY - SRNÍ	Formát:	5 A4
Úsek II/A NOVÁ HÚRKA - SKELNÁ	Mříž:	1:50, 1:100
SO 202 - MOST PŘES KREMELNOU	Stupeň:	Souprava:
Příloha:	Čís. priority:	007
TVAR NOSNÉ KONSTRUKCE		