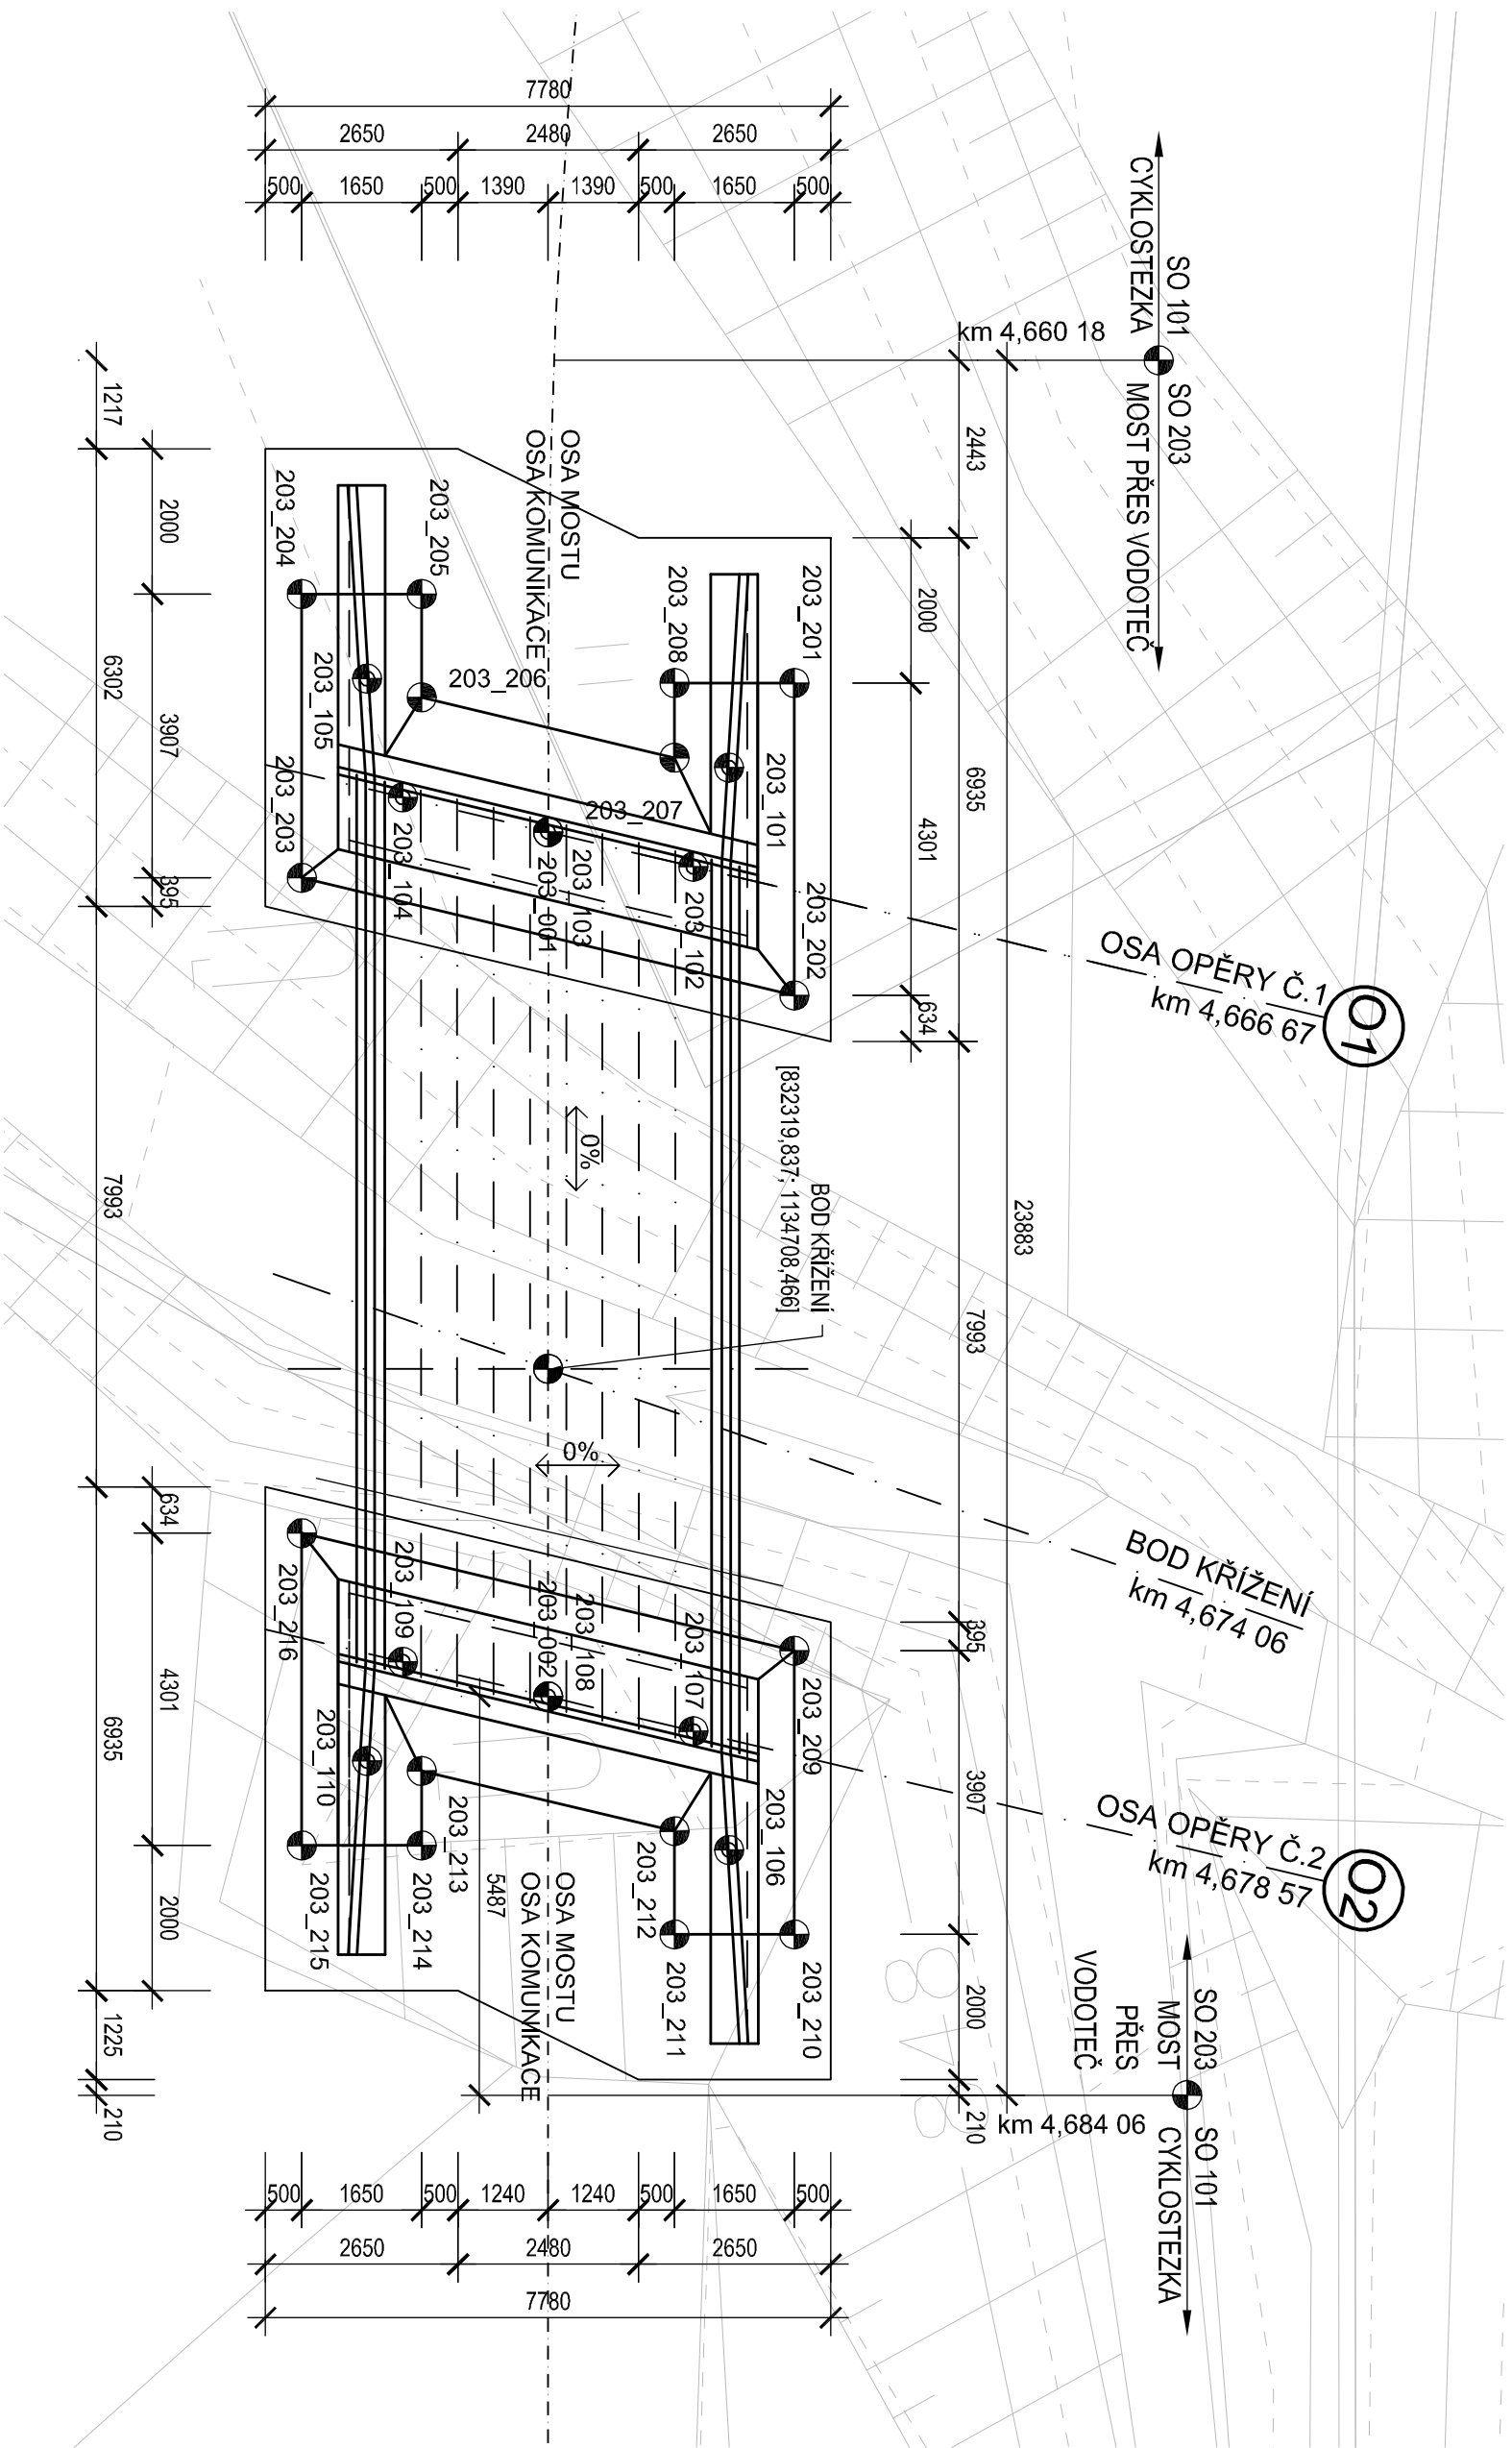


VYTYČOVACÍ SCHÉMA

M 1:100



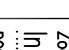
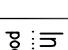
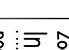
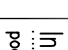
Číslo bodu	Souřadnice	
	Poloha X	Poloha Y
203_001	1 134 707,813	832 327,196
203_002	1 134 708,866	832 315,343
203_101	1 134 705,254	832 327,859
203_102	1 134 705,863	832 326,543
203_103	1 134 707,813	832 327,196
203_104	1 134 709,763	832 327,849
203_105	1 134 710,106	832 329,521
203_106	1 134 706,574	832 313,018
203_107	1 134 706,917	832 314,690
203_108	1 134 708,866	832 315,343
203_109	1 134 710,817	832 315,996
203_110	1 134 711,426	832 314,680


Číslo bodu	Souřadnice	
	Poloha X	Poloha Y
203_201	1 134 704,254	832 328,939
203_202	1 134 704,635	832 324,655
203_203	1 134 711,245	832 326,869
203_204	1 134 710,899	832 330,761
203_205	1 134 709,255	832 330,615
203_206	1 134 709,381	832 329,198
203_207	1 134 705,989	832 328,062
203_208	1 134 705,898	832 329,086
203_209	1 134 705,435	832 315,670
203_210	1 134 705,781	832 311,778
203_211	1 134 707,424	832 311,924
203_212	1 134 707,298	832 313,341
203_213	1 134 710,691	832 314,477
203_214	1 134 710,782	832 313,453
203_215	1 134 712,425	832 313,600
203_216	1 134 712,044	832 317,884

objednatel (investor):

SPRÁVA NÁRODNÍHO PARKU
A CHRÁNĚNÉ KRAJINNÉ
OBLASTI ŠUMAVA
1.měje 260, 385 01 Vimperk

rozřko:
ověřil:
datum:
podpis:

ARCHITEKTONICKÁ, PROJEKTOVÁ A INŽENÝRSKÁ SPOLEČNOST, Bernomých 65, P. O. Box 199 21, Praha 9 - Letňany, tel.: 281 097 222, fax: 281 097 200, e-mail: helika@helikaz
North/Approved:
Ing. Ondřej Daniš
podpis: 
Technická kontrola:
Ing. Vojtěch Petřík, Ph.D.
podpis: 
Zodpovídný projektant:
Ing. Petr Kordásek, Ph.D.
podpis: 
Hlavní inženýr projektu:
Ing. Petr Kordásek, Ph.D.
podpis: 
Režieři divize stávků:
Ing. Vojtěch Petřík
HELIKA, o.s. Bernomých 65, 199 21 Praha 9 - Letňany


Zhotovitel:

Kraj: PLZEŇSKÝ
katastrální území: HŮRKA U ŽELEZNÉ RUDY
Objednatel: SPRÁVA NP A CHKO ŠUMAVA, 1.MAJE 260, 385 01 VIMPERK
Akce: CYKLOSTEZKA GERLOVA HUŤ - NOVÁ HŮRKA -
PRAŠILY - SRNÍ
ÚSEK II/A NOVÁ HŮRKA - SKELNÁ
SO 203 – MOST PŘES VODOTEČ
Průloha:
VYTYČOVACÍ SCHÉMA

Čís. zakázky:
Čís. akce:
Datum:
Formát:
Měřítko:
Stupeň:
Část:
Čís. přílohy:

01412-05
—
04.2014
3 A4
1:100
Souprava:
PDPs
B-203 006